



JEDNOPÓLOVÉ SCHÉMA

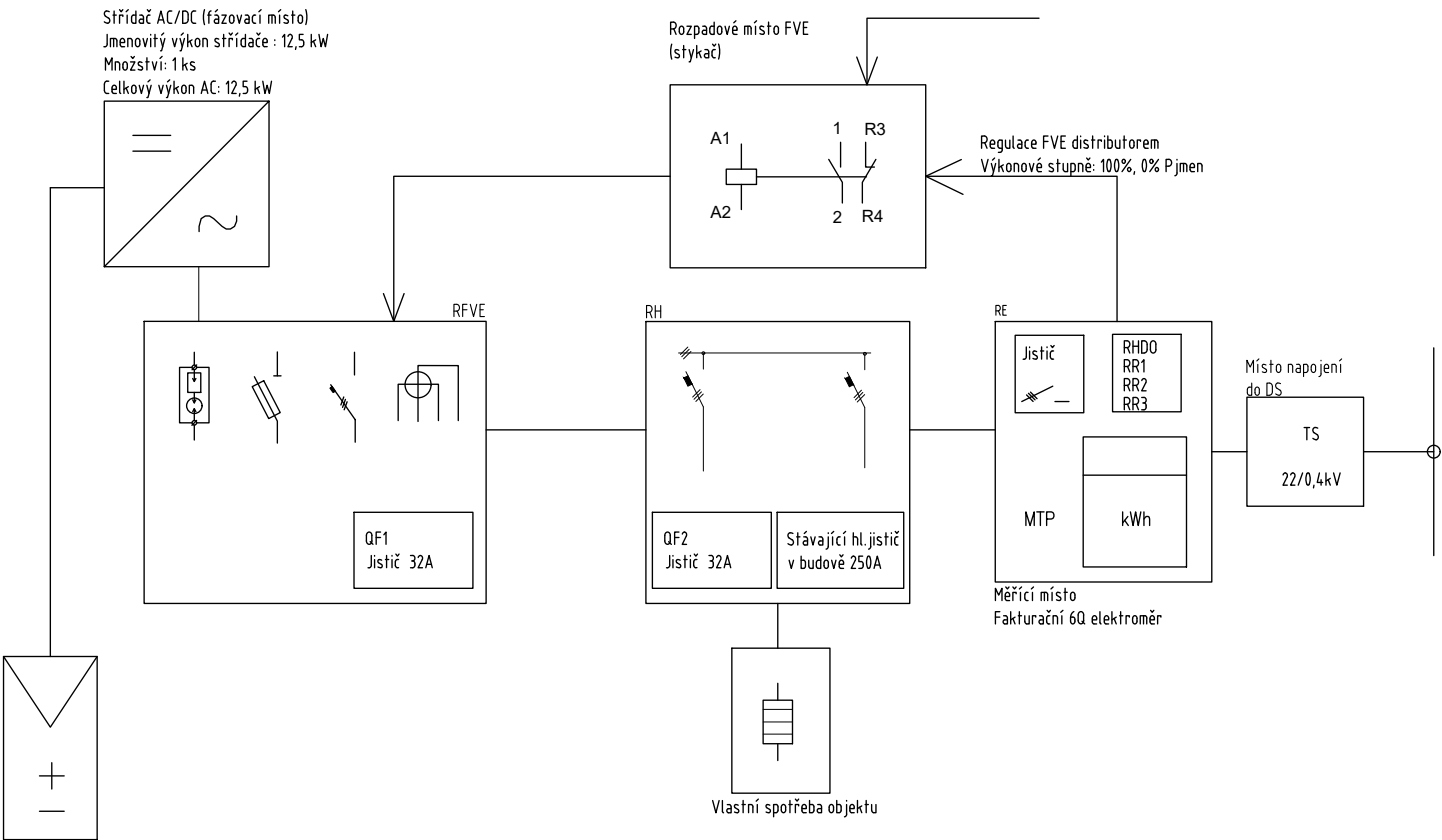

FV panely
Výkon panelů: 410 Wp
Množství: 40 ks
Celkový výkon FVE: 16,4 kWp

POZNÁMKY:

- viz. tolerance dle technické zprávy

AUTORIZOVANÁ OSOBA:	KONTROLOVAL:	VYPRACOVAL:		
Ing. PETR FEIERFEIL	Ing. JAN PETR	Ing. NIKOLA ŠIMKOVÁ		
PROJEKTANT:	PKV BUILD s.r.o.	IČO: 281 49 785		
INVESTOR:	Kraj Vysočina	IČO: 173 85 806		
KRAJ:	Vysočina			
MÍSTO STAVBY:	Žižkova 1882/57 586 01 Jihlava Jihlava [659673]			
NÁZEV PROJEKTU:	Krajský úřad kraje Vysočina, budova D, Jihlava - FVE 16,4 kWp		ZAKÁZKOVÉ Č.:	FVE-2023-000068
OBSAH VÝKRESU:	JEDNOPÓLOVÉ SCHÉMA		STUPEŇ PD:	DÚR/DSP/DPS
			DATUM:	05/2023
			FORMÁT:	1 A4
			MĚŘÍTKO:	-
		Č. VÝKR.:	D.2.2	Č. PARÉ: