


PŘÍČNÝ ŘEZ 1:25

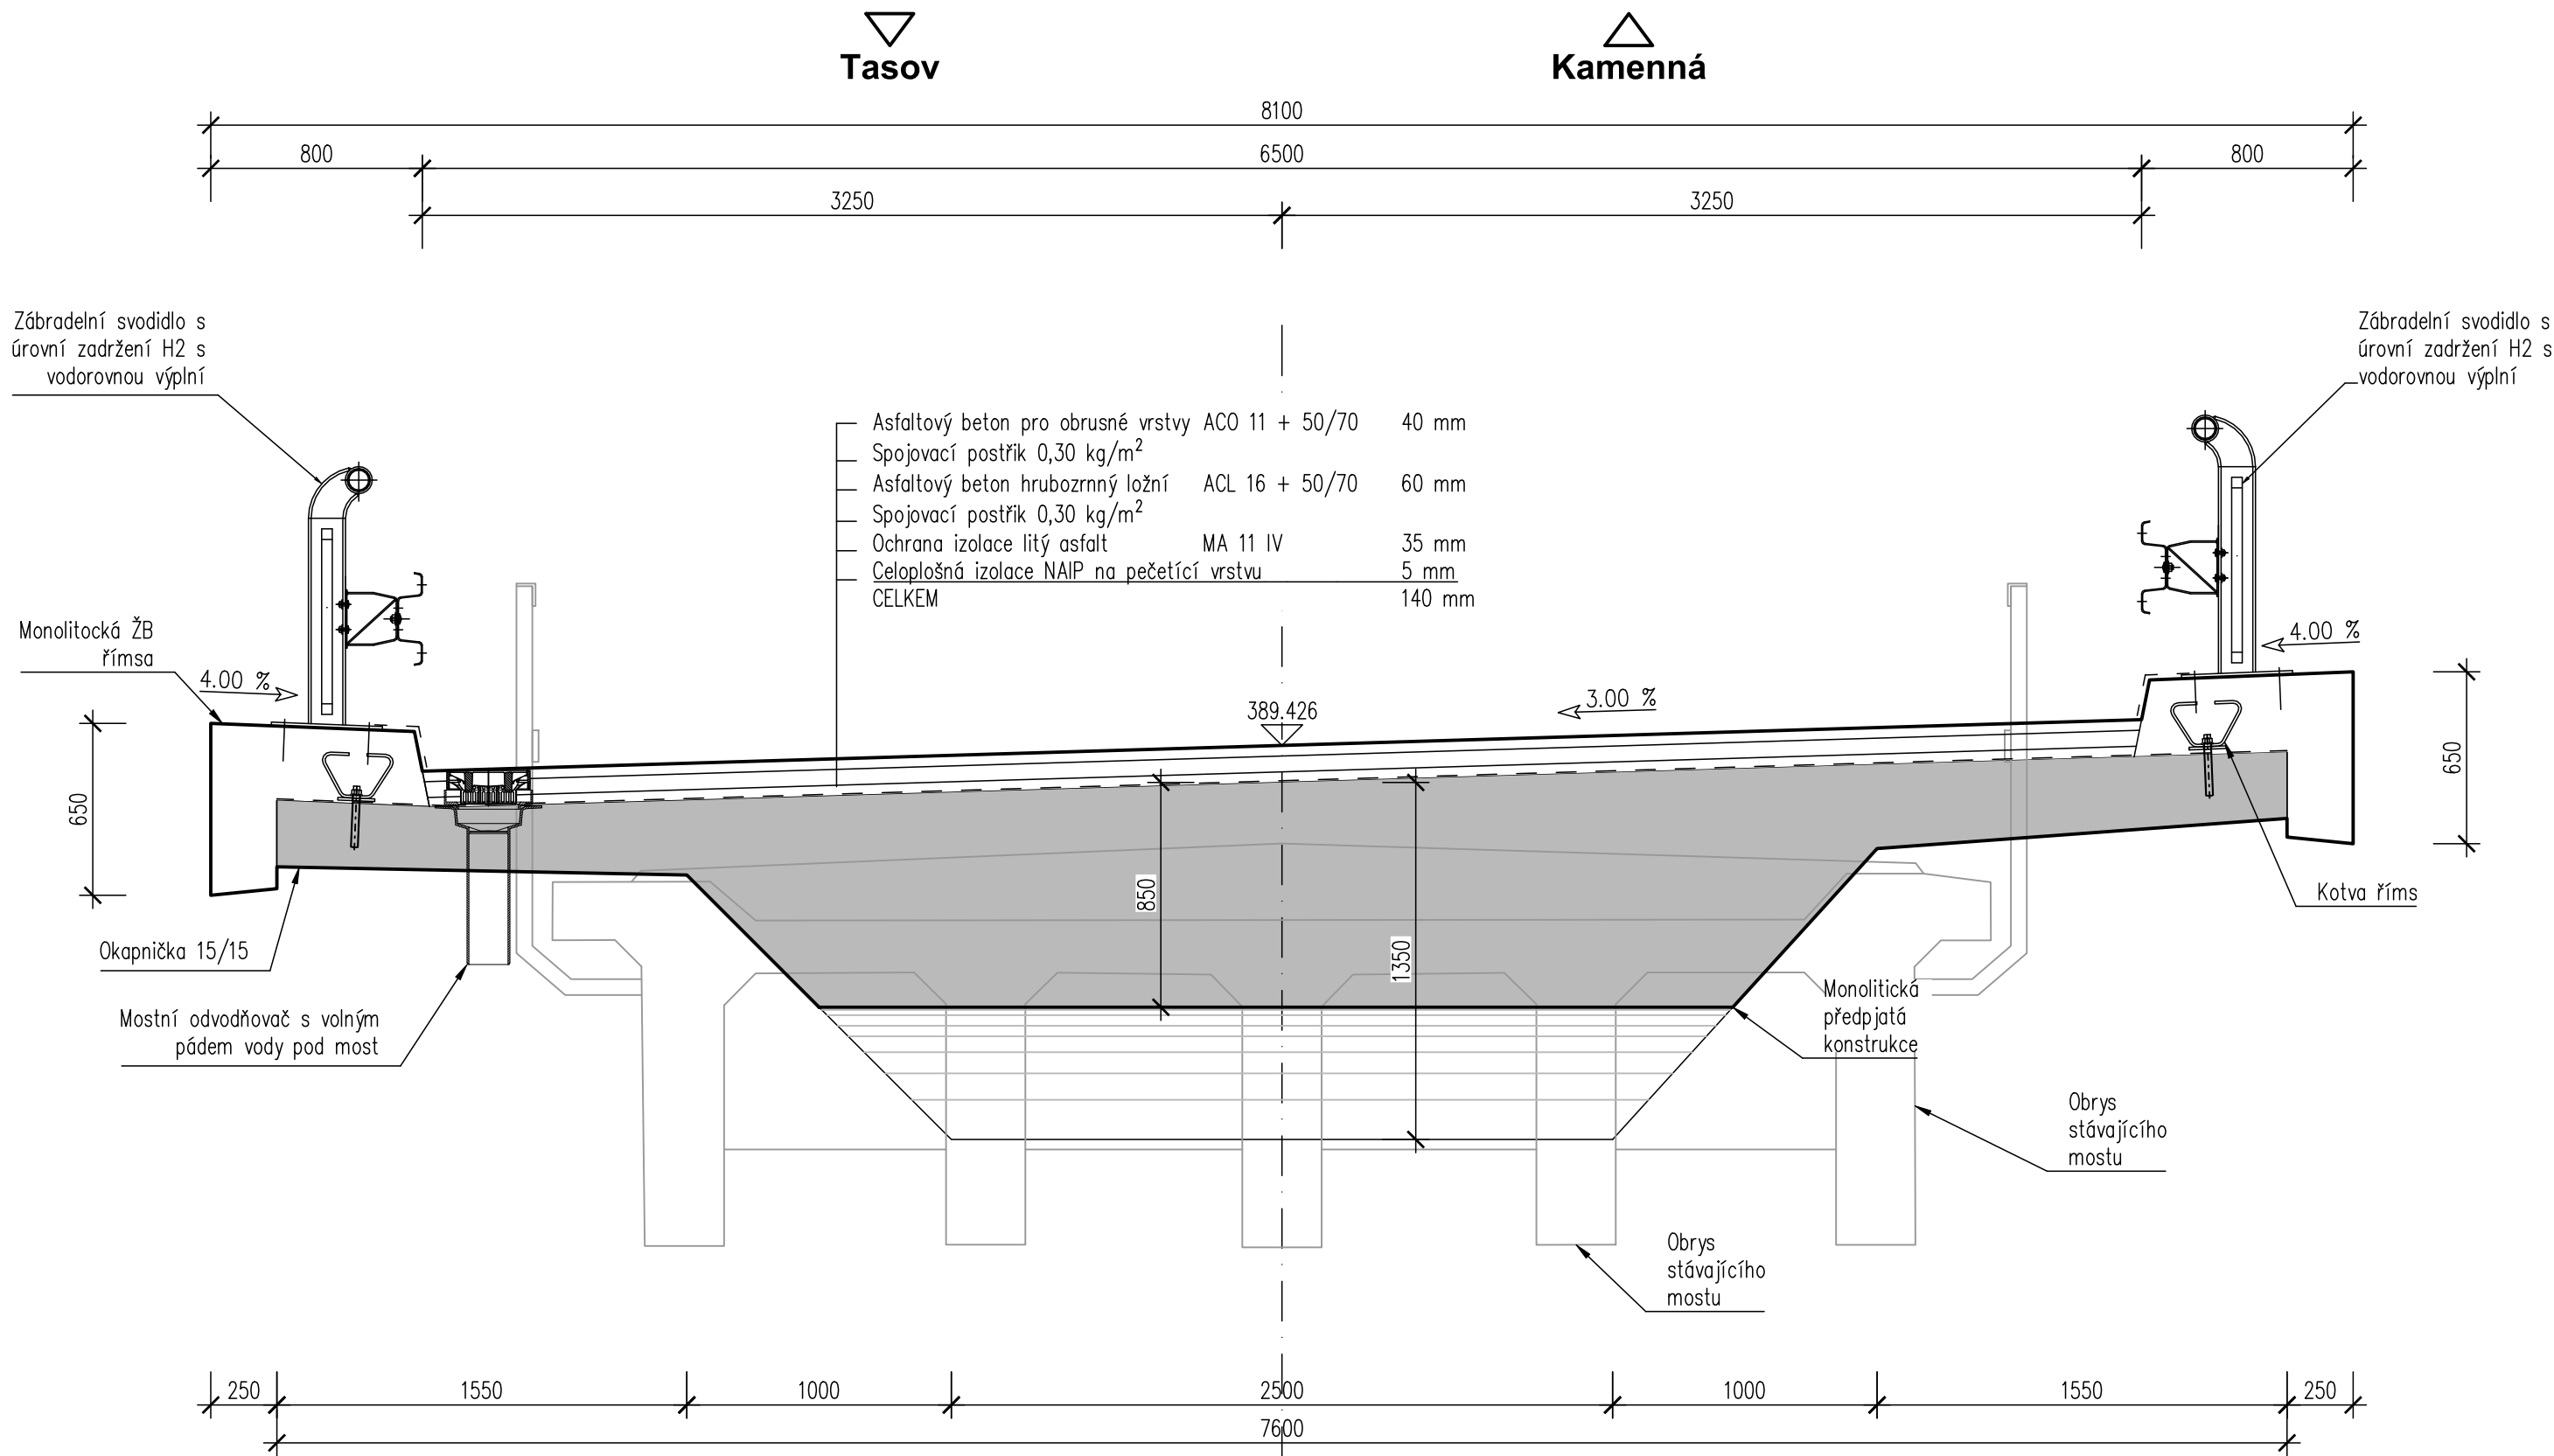

Investor:

Krajská správa a údržba silnic Vysočiny, p.o.

Kosovská 1122/16
586 01 Jihlava

Krajská správa a údržba silnic Vysočiny
příspěvková organizace

D PDPS

| | | | | | | | |
|--|---|--|-------------|--|----------------|----------------|----------------|
| Zodp. projektant: Ing. Milan Sedlák <i>Gedat</i> | | Kontroloval: Ing. David Mičák <i>MR</i> | | Zhotovitel dokumentace: MIDAKON Na Návsí 18/4, Brno, 620 00 IČO: 089 27 677, DIČ: CZ089 27 677 email:midakon@midakon.cz | | | |
| Vypracoval: Ing. Milan Sedlák <i>Gedat</i> | | | | | | | |
| Investor: Krajská správa a údržba silnic Vysočiny, p.o. | | | | | | | |
| Místo: | Kamenná, Tasov | Stupeň: | PDPS | Datum: | 01/2023 | Počet A4: | 3 A4 |
| Akce: | II/390 Kamenná – most ev. č. 390-008 | | | | | Měřítko: | Paré: |
| Objekt: | SO 201 - Most ev.č. 390-008 | | | | | Číslo zakázky: | |
| Název: | PŘÍČNÝ ŘEZ | | | | | Č. výkresu: | D.1.2.4 |