


# SOUHLAS SE STAVBOU LV 638

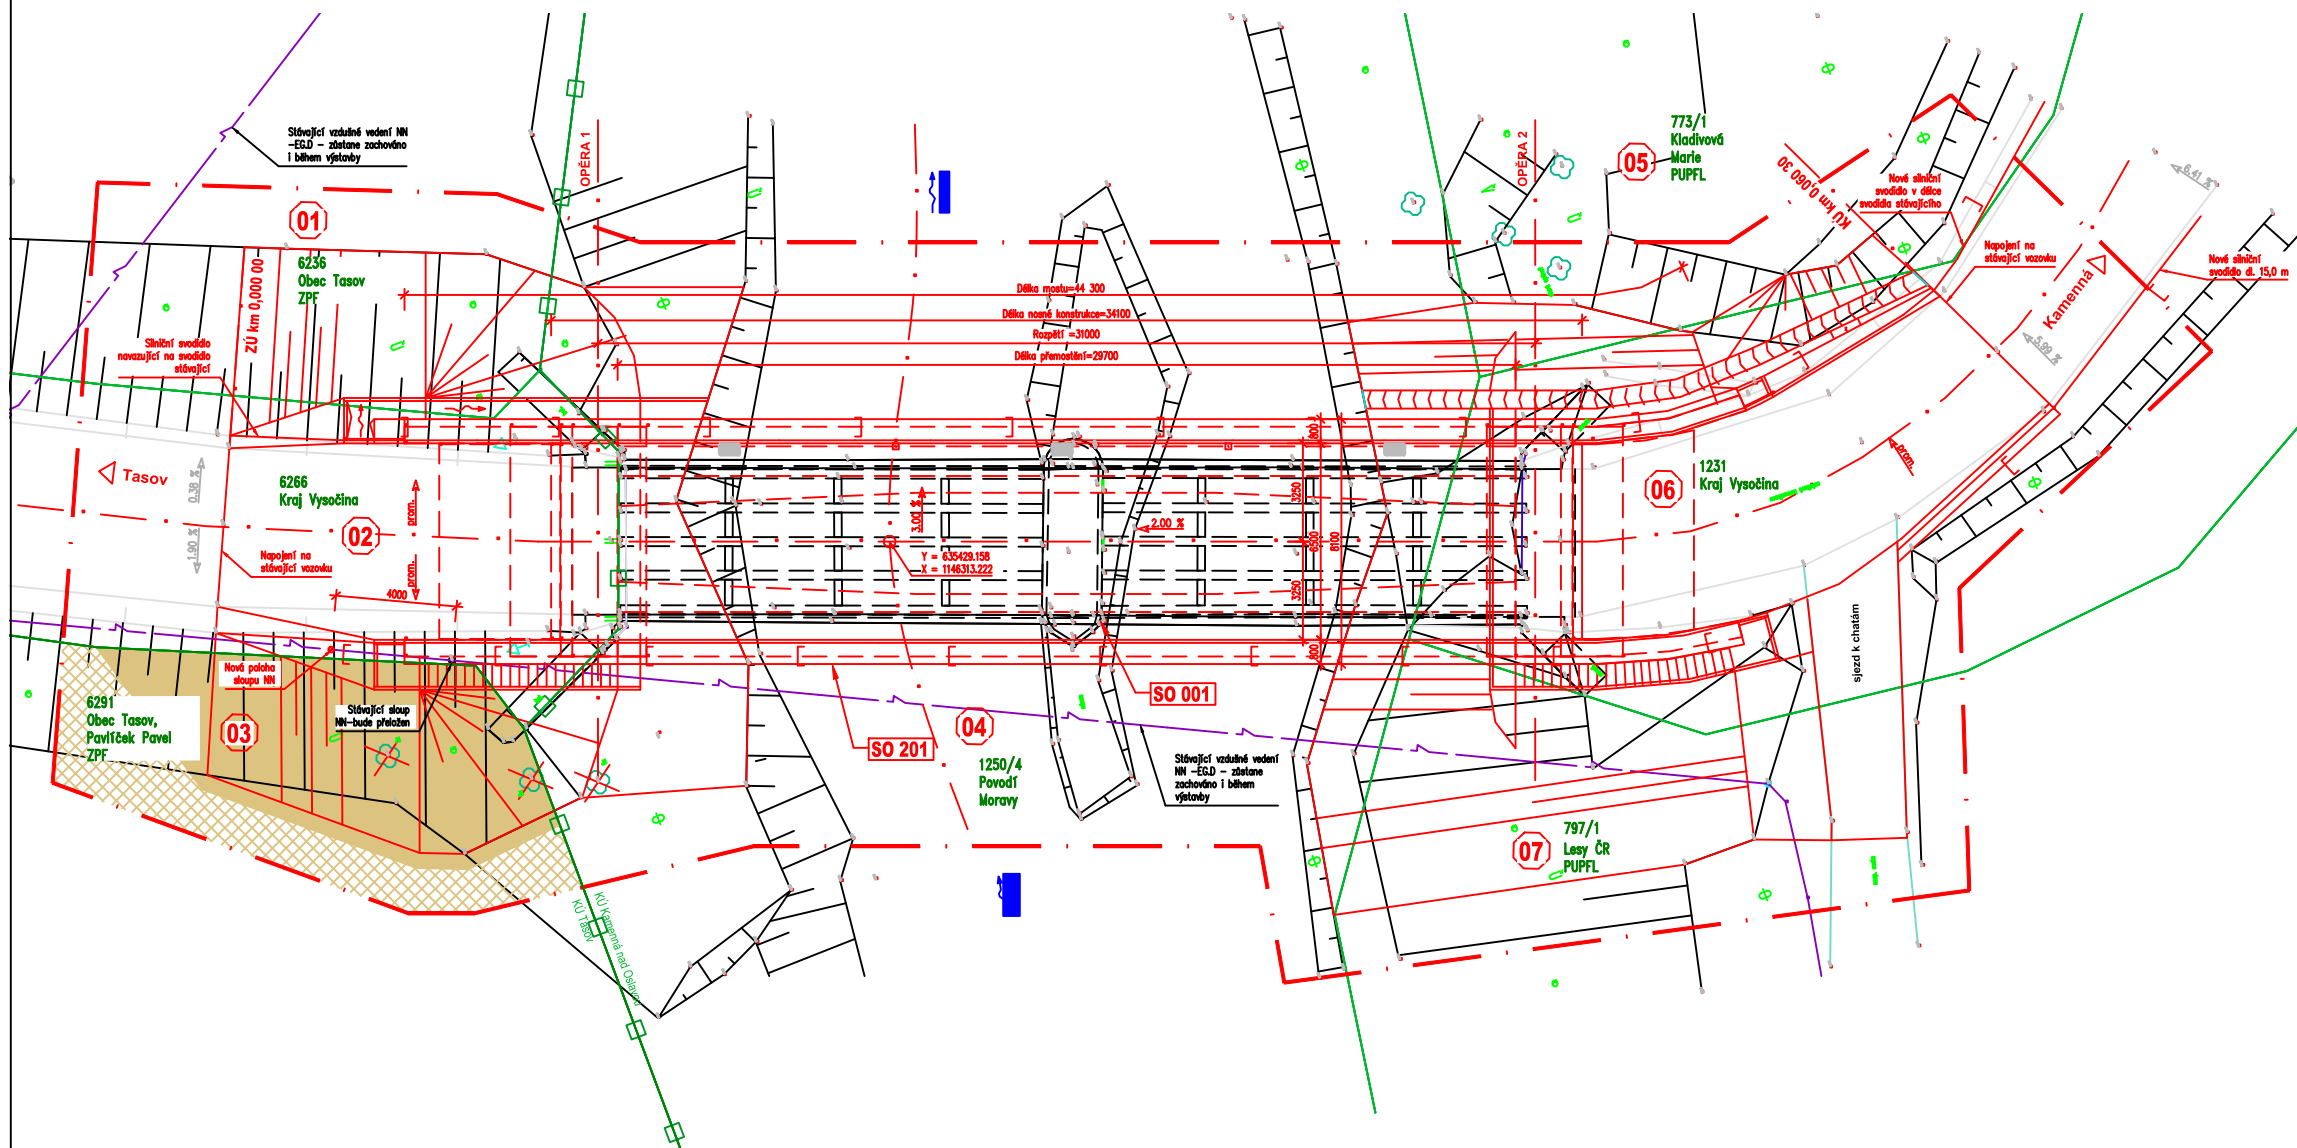

## LEGENDA

STÁVAJÍCÍ SÍŤ:

Vedení NN – EG.D

SITUACE:

Stávající stav

Nový stav

Hranice parcel

Hranice KÚ

## Obvod stavby

## Kácení stromů

OBJEKTY:

001 Demolice stávajícího mostu ev.č. 390-008

181 DIO


201 Most ev.č. 390-008

LEGENDA ZÁBORŮ:

Trvalý zábor

 Dočasný zábor

VLASTNÍCI ZÁBORŮ:

 Záborsko

### Seznam LV a vlastníků dotčených parcel KN

Kat. území: Tasov [765104], Kamenná nad Oslovou [662763]

Kraj: Vysočina

KÚ	č. pol.	Parc.č. dle KN	Číslo LV	Výměra dle KN (m2)	Vlastník	Právo hospodaření s majetkem státu	Způsob využití	Druh pozemku, typ budovy	Způsob ochrany pozemku	BPEJ	Plocha dočasného zábory (m2)	Plocha trvalého zábory (m2)
<b>Tasov [765104]</b>	3	6291	638	7277	Obec Tasov, č. p. 240, 67579 Tasov Pavlíček Pavel Ing Ing, č. p. 39, 67579 Tasov			trvalý travní porost	zemědělský půdní fond	75500	38	72

SOUHLAS SE STAVBOU "II/390 Kamenná, most ev.č. 390-008,  
a odnětím ze ZPF (dočasným i trvalým):

NÁZEV/JMÉNO: .....

ZASTOUPEN: .....

ADRESA: .....

DATUM PODPISU: .....

RAZÍTKO/PODPISY: .....

**Akce:**

## II/390 Kamenná – most ev. č. 390-008

**Název:**

**SOUHLAS SE STAVBOU LV 638**

**Zhotovitel dokumentace:**

MIDAKIN

**Na Násvi 18/4, Brno, 620 00**  
**IČO: 089 27 677, DIČ: CZ08927677**  
**email:midakon@midakon.cz**