
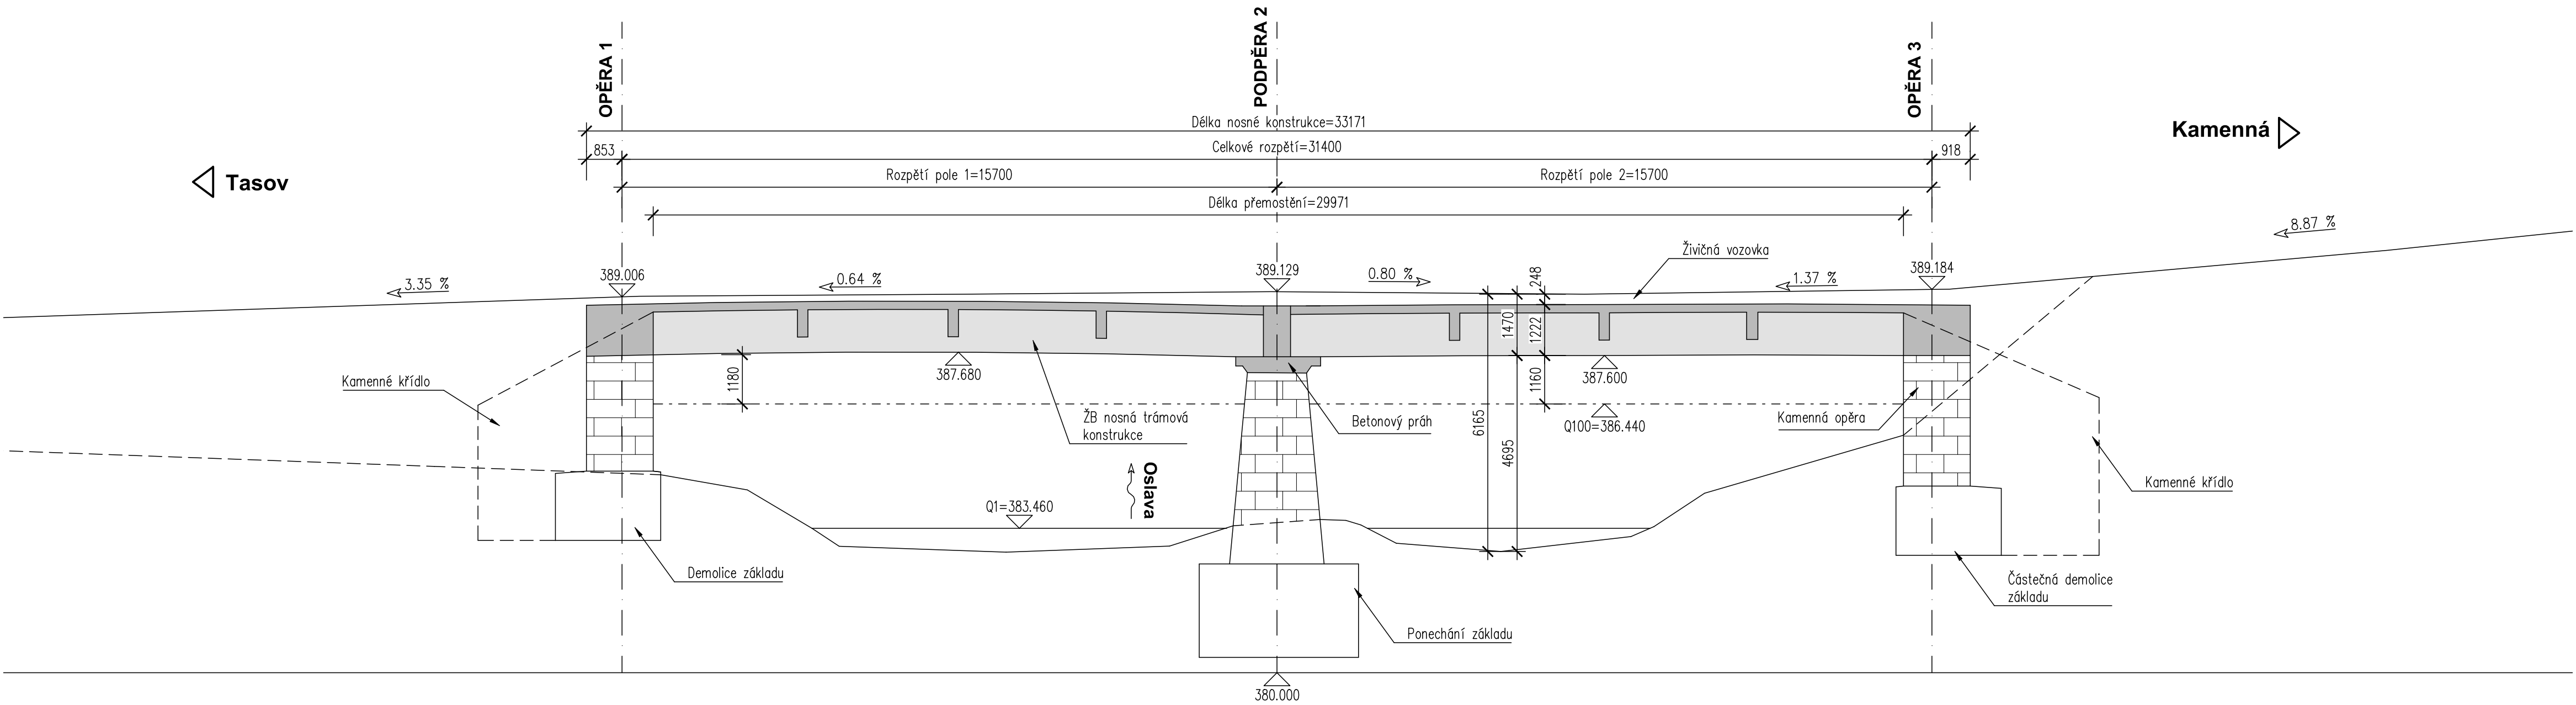


STÁVAJÍCÍ STAV, DEMOLICE - ČÁST 2

PODÉLNÝ ŘEZ 1:100

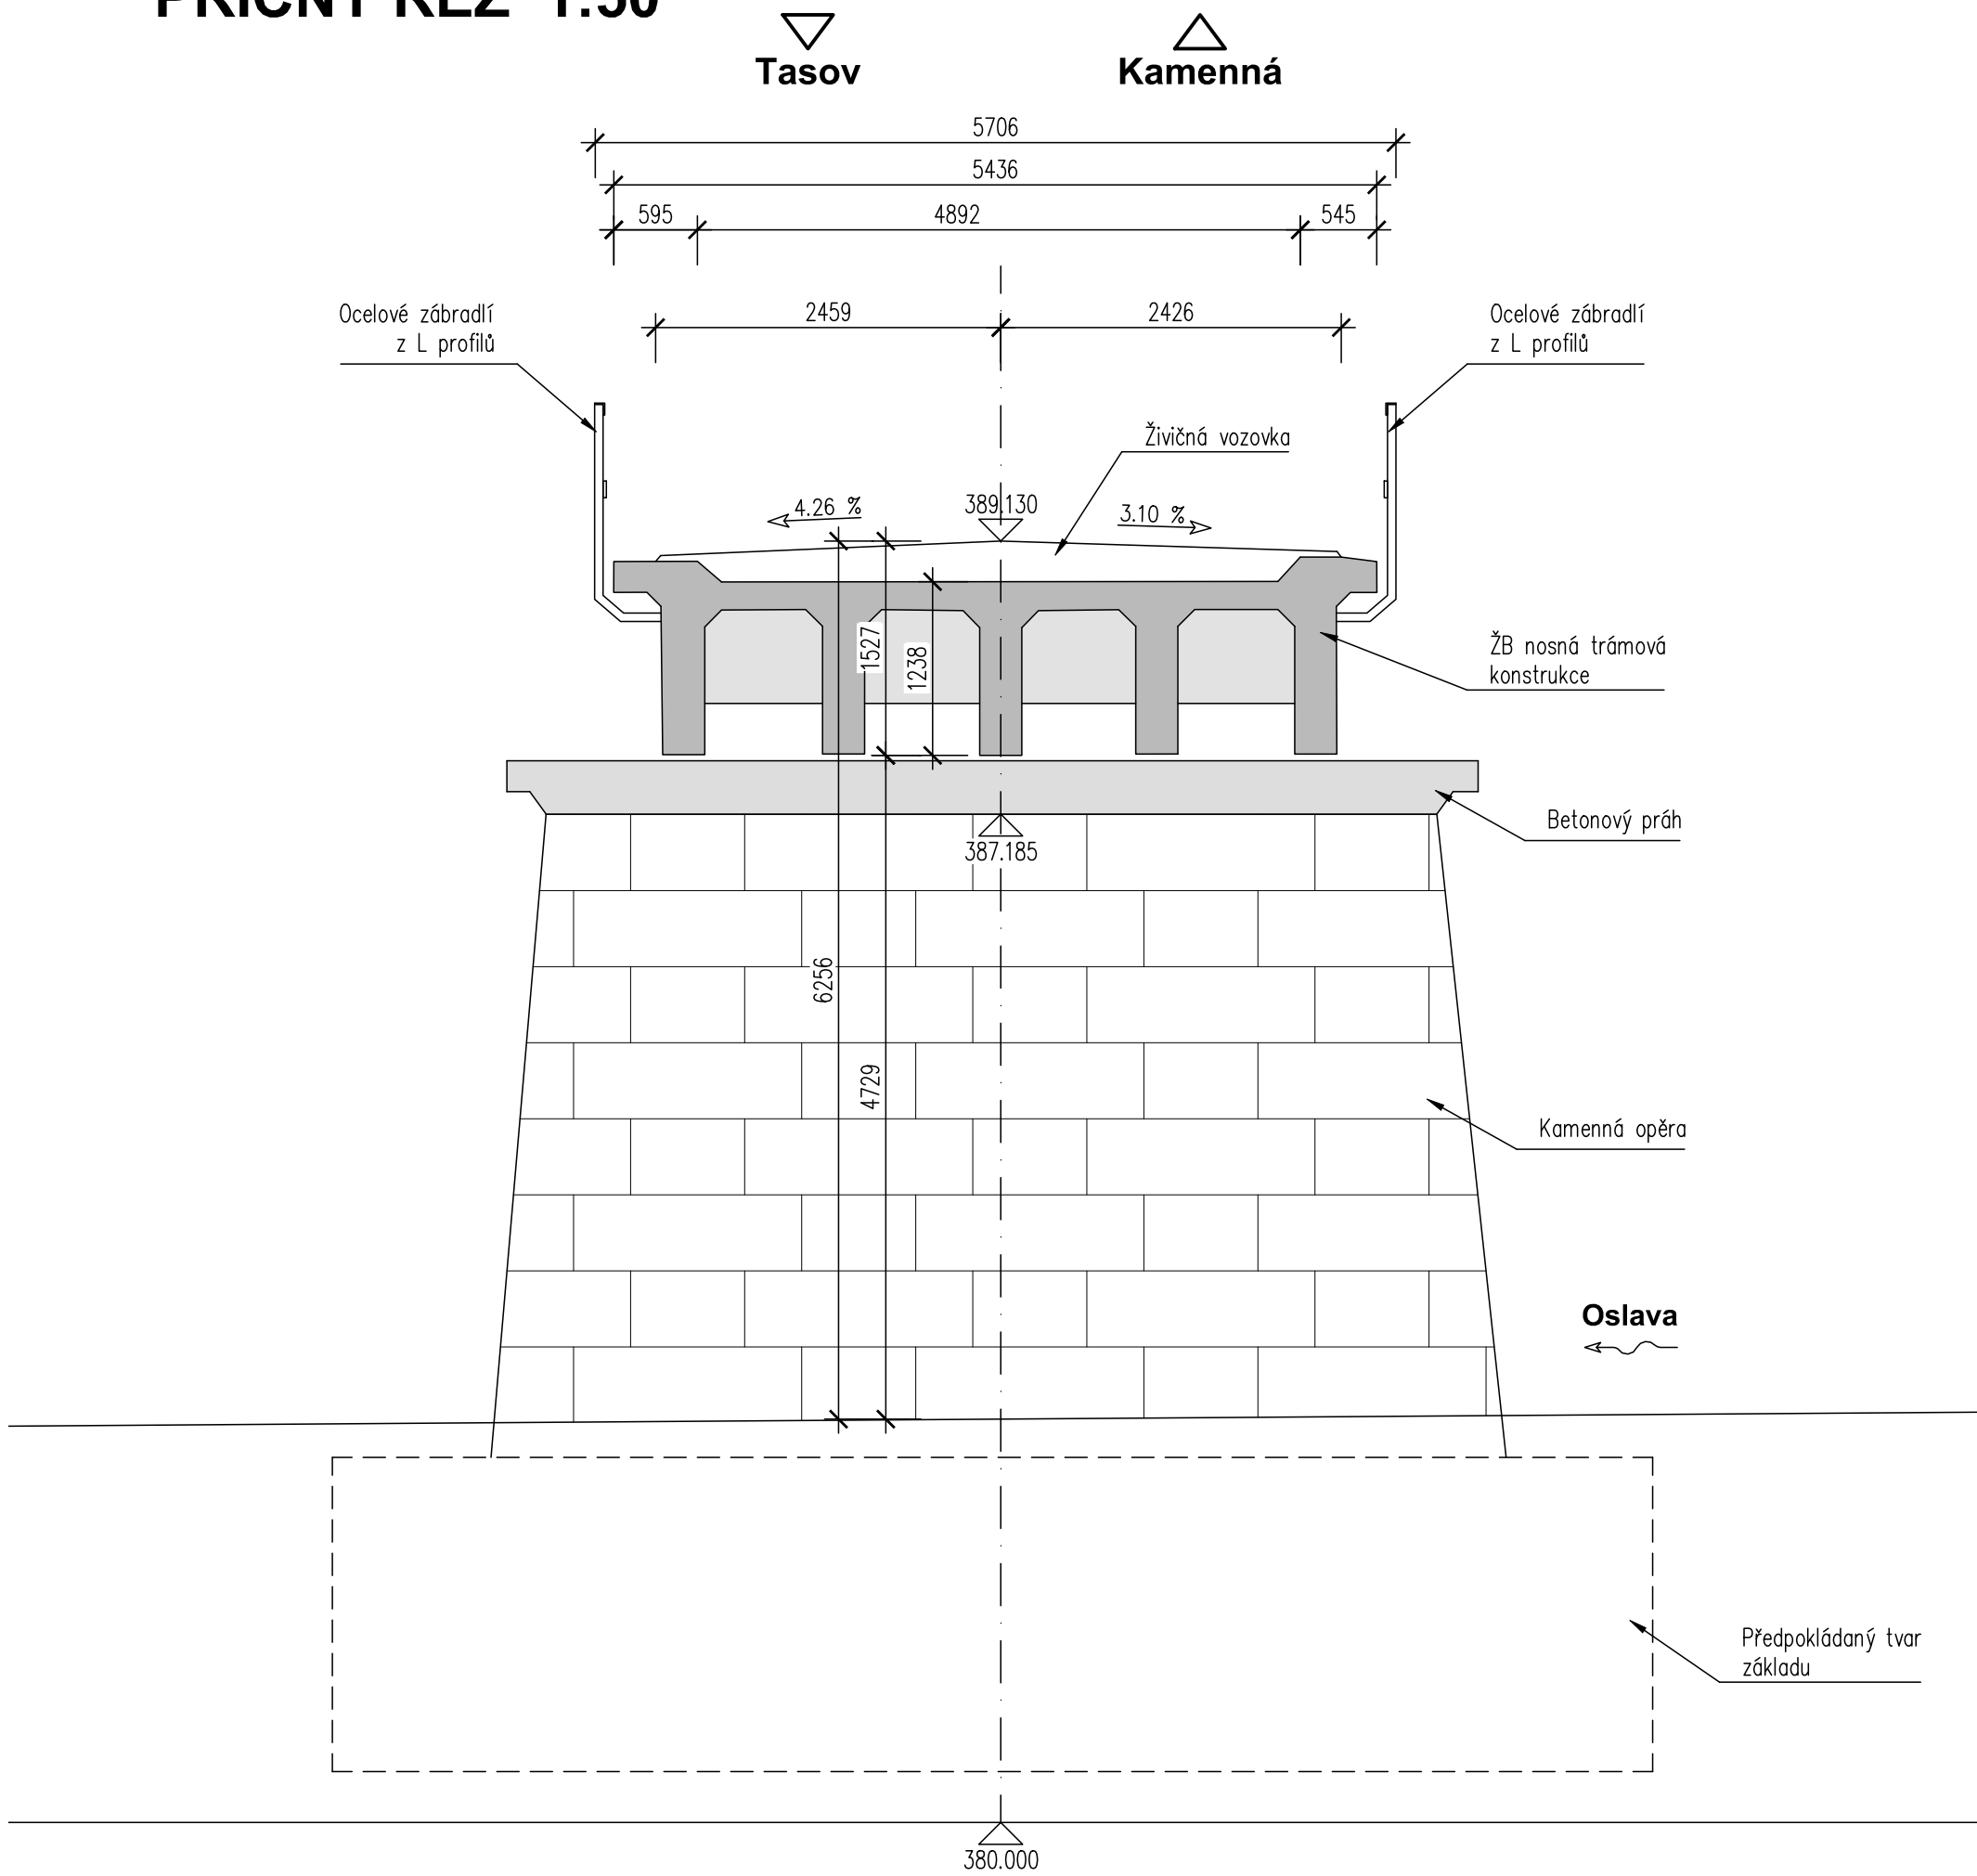

PŘÍČNÝ ŘEZ 1:50


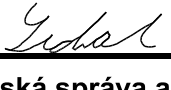


POZNÁMKY:

- Před započítím demolice musí být zhotovitelem zpracován Technologický postup demolice, který musí být schválen AD a TDI
- Nosná konstrukce bude podélnými řezy rozdělena na 5 částí, které budou poté pomocí jeřábu přesunuty do předpolí mostu. Poté dojde k úpravě na přepravní kusovitost.

Investor:	Krajská správa a údržba silnic Vysočiny, p.o. Kosovská 1122/16 586 01 Jihlava	
-----------	--	---

D PDPS

Zodp. projektant: Ing. Milan Sedlák 	Kontroloval: Ing. David Mičák 	Zhotovitel dokumentace: MIDAKON Na Návsí 18/4, Brno, 620 00 IČO: 089 27 677, DIČ: CZ089 27 677 email: midakon@midakon.cz
Vypracoval: Ing. Milan Sedlák 	Investor: Krajská správa a údržba silnic Vysočiny, p.o.	
Místo: Kamenná, Tasov	Stupeň: PDPS	Datum: 01/2023
Akce: II/390 Kamenná – most ev. č. 390-008	Počet A4: 6 A4	
Objekt: SO 001 - DEMOLICE MOSTU ev. č. 390-008	Měřítko: 1:50	Paré:
Název: STÁVAJÍCÍ STAV, DEMOLICE - ČÁST 2	Číslo zakázky: 22 09	
	Č. výkresu: D.1.0.3	