


SOUHLAS SE STAVBOU LV 68

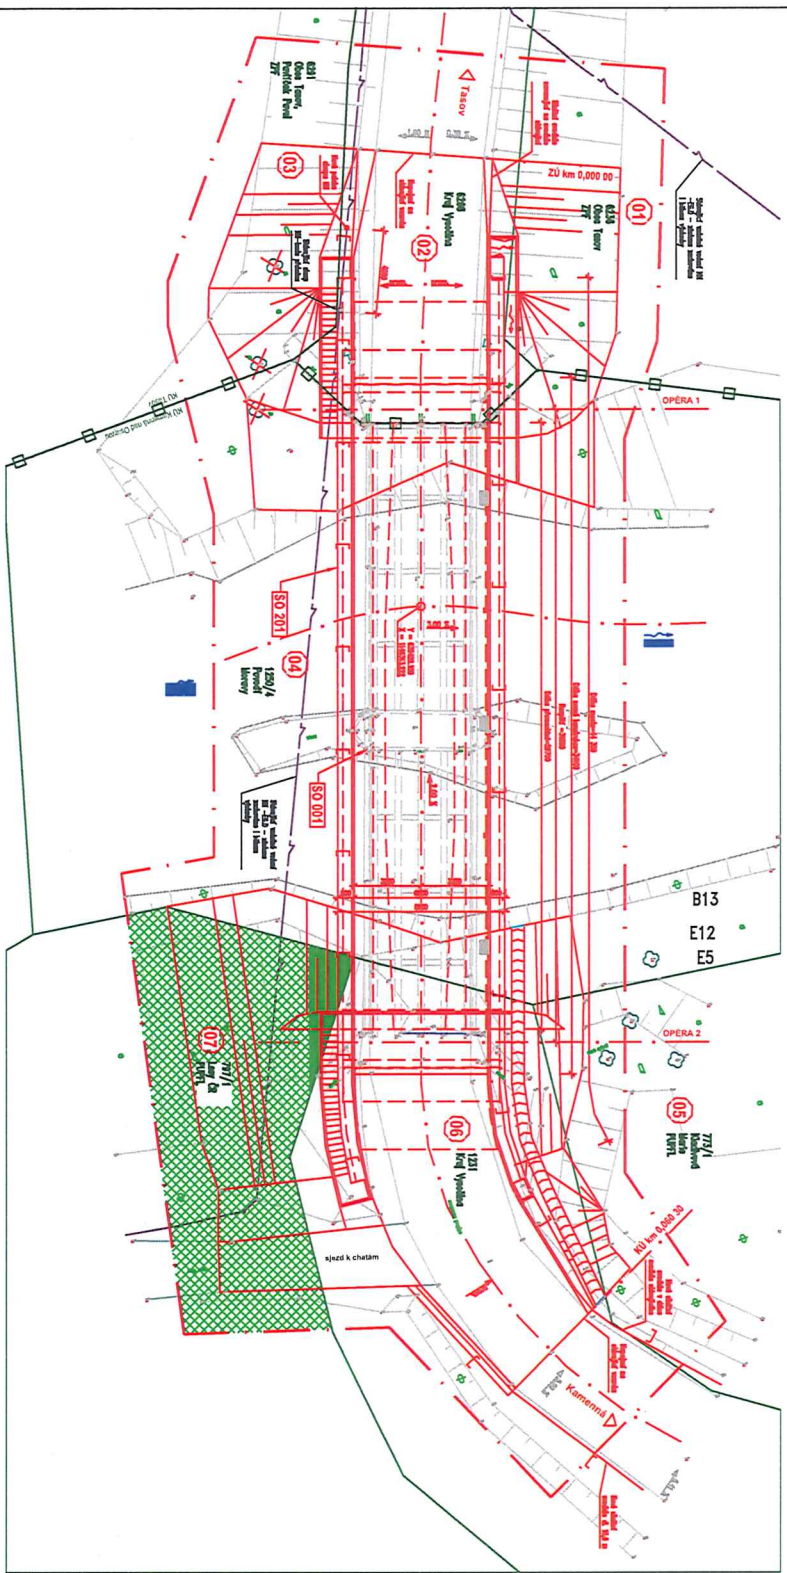

LEGENDA

STAVAJÍCÍ SITE:

Vedení NN – Eg.D

SITUACE:

- Stávající stav
- Nový stav
- Hranice parcel
- Hranice KÚ
- Okraj stávků
- Kácení stromů

OBJEKTY:

- 001 Demolice stávajícího mostu ev.č. 390-008
- 181 DIO
- 201 Most ev.č. 390-008

LEGENDA ZÁBORŮ:

- Trvalý zbor
- Dočasný zbor
- VLASTNÍCI ZÁBORŮ:

Zbor Česká republika – Lesy ČR

Seznam LV a vlastníků dotčených parcel KN

Kčl. území: Tesov/7651041, Kamenná nad Osinou [662763]			Kčal: Všeobna		
KÚ	č. pol.	Parcela, číslo LV dle KN	Výměra dle KN (m2)	Vlastník	Přívlastek hospodářství s majetkem státní
Kamenná nad Osinou [662763]	7	797/1	68	22043	Česká republika
					Lesy České republiky, s.p., Přemyslova 1106/19, Nový Hradec Králové

SOUHLAS SE STAVBOU "II/390 Kamenná, most ev.č. 390-008, a odnětím z PUPFL (dočasným i trvalým):

NÁZEV/JMÉNO: LÉSY ČR s.p., lesní správa Třebíč
ZASTOUPENÍ: ING. ALES ŽUGEL
ADRESA: 9. května 354/29
DATUM PODPISU: 29.1.2022
RAZÍTKO/PODPISY: [Signature]

DUSP

Zhotovitel dokumentace:

MIDAKON

Na Návsi 18/4, Brno, 620 00
IČO: 089 27 677, DIČ: CZ08927677
email: midakon@midakon.cz

AKCE: II/390 Kamenná – most ev. č. 390-008

SOUHLAS SE STAVBOU LV 68