


SOUHLAS SE STAVBOU LV 170

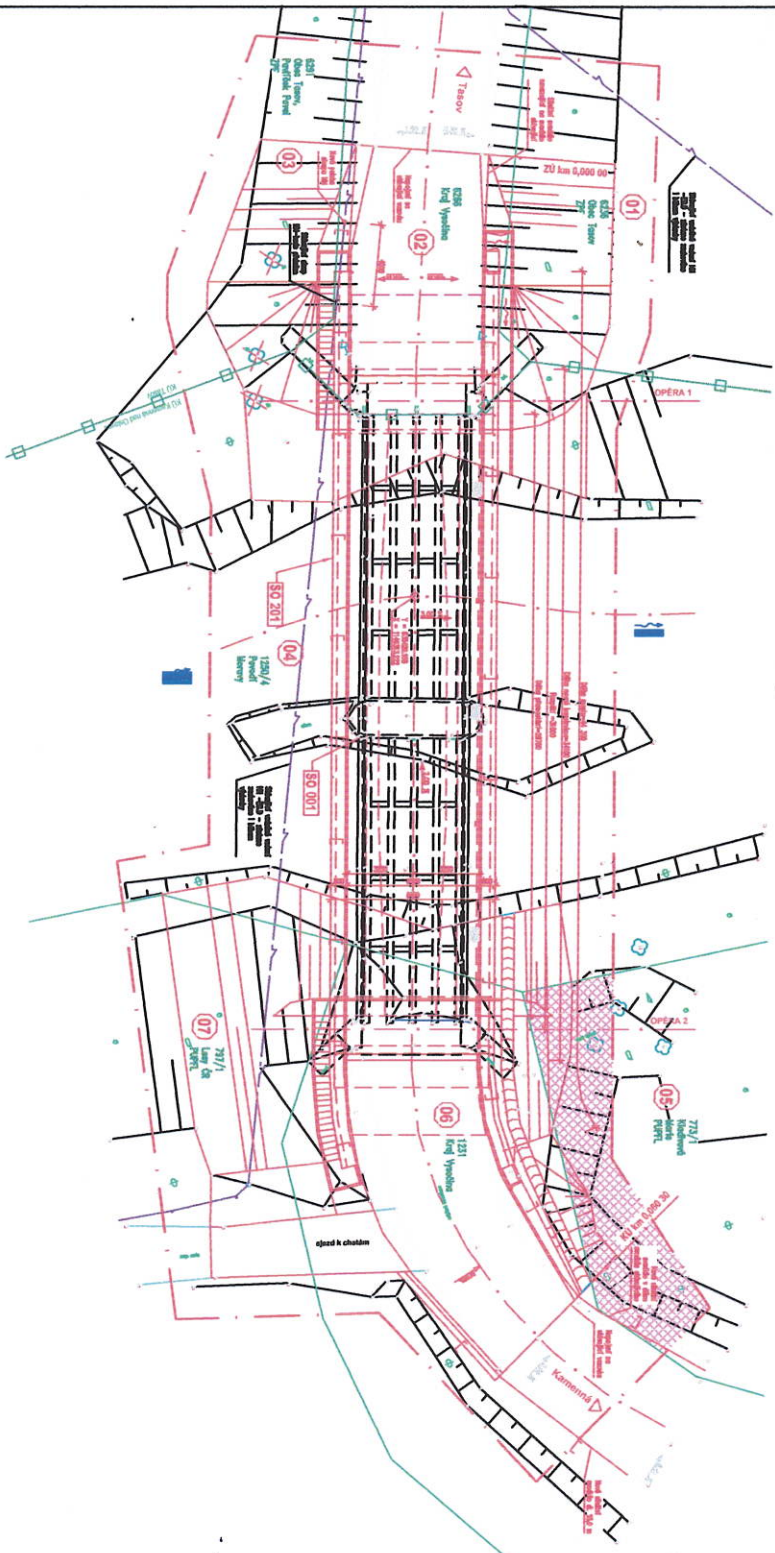

LEGENDA STAVAJÍCÍ STŘE:

SITUACE:

- Vedení NN – EG.D
- Stávající stav
- Nový stav
- Hranice parcel
- Hranice KÚ
- Obvod stromů
- Kácení stromů

OBJEKTY:

- 001 Demolice stávajícího mostu ev.č. 390-008
- 181 DIO
- 201 Most ev.č. 390-008

LEGENDA ZABORŮ:

- Trvalý zbor
- Dočasný zbor

VLASTNÍCI ZABORŮ:

- Zbor Křadivové Marie

Seznam LV a vlastníků dotčených parcel KN

Kat. území: Tasev. I/661 041, Kamenná nad Osavou I/662 031

Účel: Vodařina

| KÚ | č. pol. | Parcel. číslo KN | Výměra LV (m2) | Vlastník | Právo hospodaření s majetkem státním | Účel využití | Druh pozemku, typ budovy | Účel využití | Právo hospodaření s majetkem státním | Právo hospodaření s majetkem státním | Právo hospodaření s majetkem státním |
|------------------------------|---------|------------------|----------------|----------|--|--------------|--------------------------|--------------|--------------------------------------|--------------------------------------|--------------------------------------|
| Kamenná nad Osavou I/662 031 | 5 | 773/1 | 170 | 2381/1 | Křadivové Marie, U Stedoru 475, 59501 Velké Blatné | | | | | | |

SOUHLAS SE STAVBOU "II/390 Kamenná, most ev.č. 390-008,
a odnětím z PUPFL (dočasným):

MARIE KŘADIVOVÉ

NÁZEV/JMÉNO:
ZASTOUPEN:

ADRESA: U STADIONU 475, VELKÝ BÍTEŠ

DATUM PODPISU: 14.6.2022

RAZÍTKO/PODPISY: Křadivová Marie

Alce:

II/390 Kamenná – most ev. č. 390-008

Název:

SOUHLAS SE STAVBOU LV 170

Zhotovitel dokumentace:

MIDAKON

Na Návesi 18/4, Brno, 620 00
IČO: 089 27 677, DIČ: CZ08927677
email: midakon@midakon.cz

DUSP