


SOUHLAS SE STAVBOU LV 10001

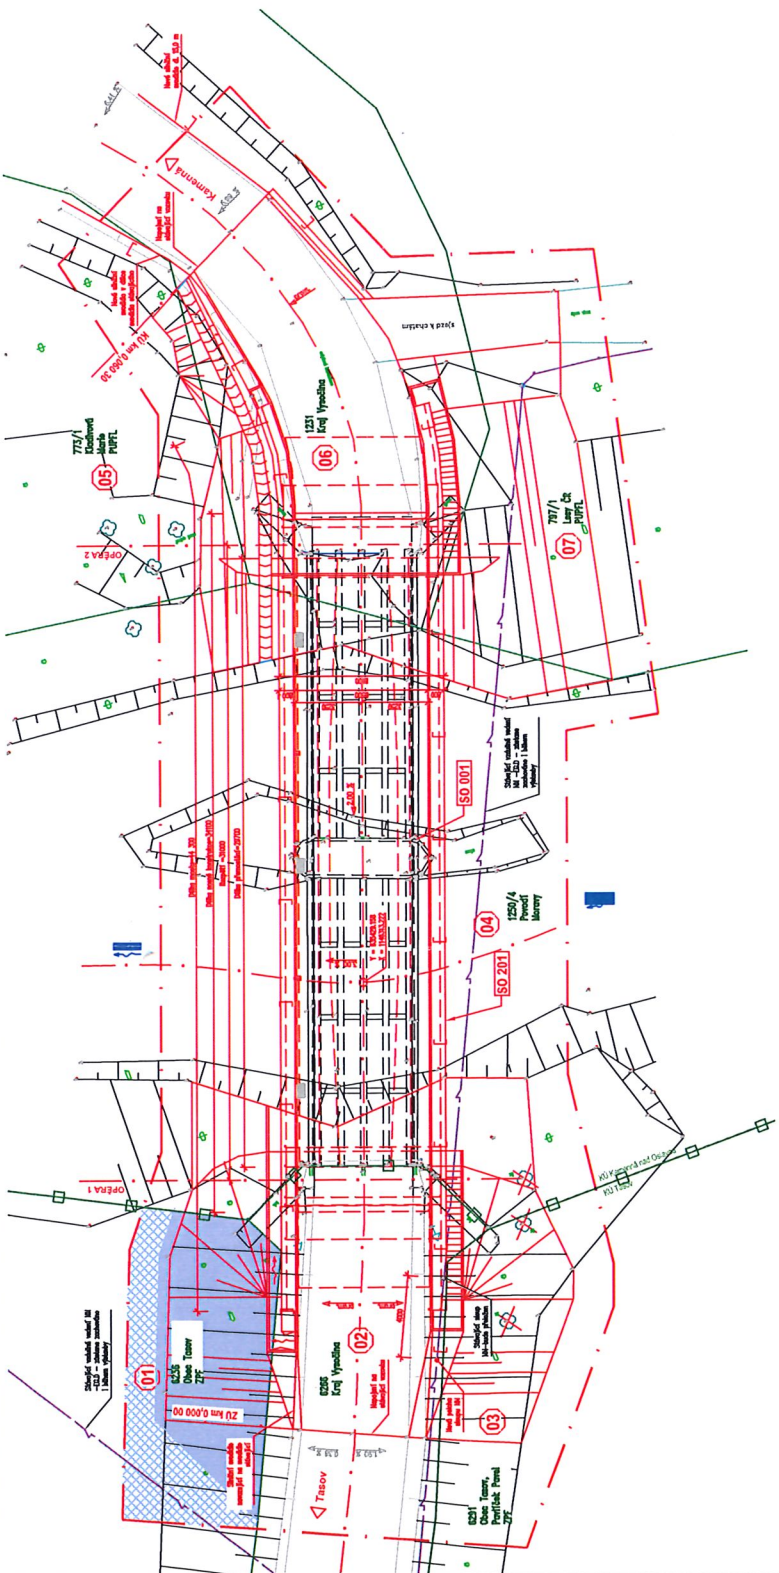

LEGENDA

STÁVAJÍCÍ SÍŤ:

Vedení NN – EGD

SITUACE:

- Stávající stav
- Nový stav
- Hranice parcel
- Hranice KÚ
- Obvod stavby
- Kácení stromů

OBJEKTY:

- 001 Demolice stávajícího mostu ev.č. 390-008
- 181 DIO
- 201 Most ev.č. 390-008

LEGENDA ZÁBORŮ:

- Trvalý zábor
- Dočasný zábor

VLASTNÍCI ZÁBORŮ:

Zábor Obec Tasov

Seznam LV a vlastníků dotčených parcel KN

Kat. území: Tasov (785104), Kamenná nad Oslovou (652763)

Kraj: Vysočina

KÚ	Parcela	Číslo LV	Vlastník	Právo hospodářství s majetkem státu	Způsob využití	Druh pozemku, typ budovy	Způsob ochrany pozemku	Plocha dočasněho záboru (m2)	Plocha trvalého záboru (m2)
1	6236	10001	Obec Tasov, č. p. 240, 67579 Tasov			zahrada	zemědělský půdní fond	37	69

SOUHLAS SE STAVBOU "II/390 Kamenná, most ev.č. 390-008,  
a odnětím ze ZPF (dočasným i trvalým):

NÁZEV/JMÉNO:

ZASTOUPEN:

ADRESA:

DATUM PODPISU:

RAZÍTKO/PODPISY:

OBEC TASOV

675 79 Tasov 240

okres Žďár nad Sázavou

290 581 441 566 566

DUSP

Akte:

II/390 Kamenná – most ev. č. 390-008

Název:

SOUHLAS SE STAVBOU LV 10001

Zhotovitel dokumentace:

MIDAKON

Na Návesi 18/4, Brno, 620 00  
ICO: 089 27 677, DIC: CZ08927677  
email:midakon@midakon.cz