


# PŘÍČNÝ ŘEZ 1:25

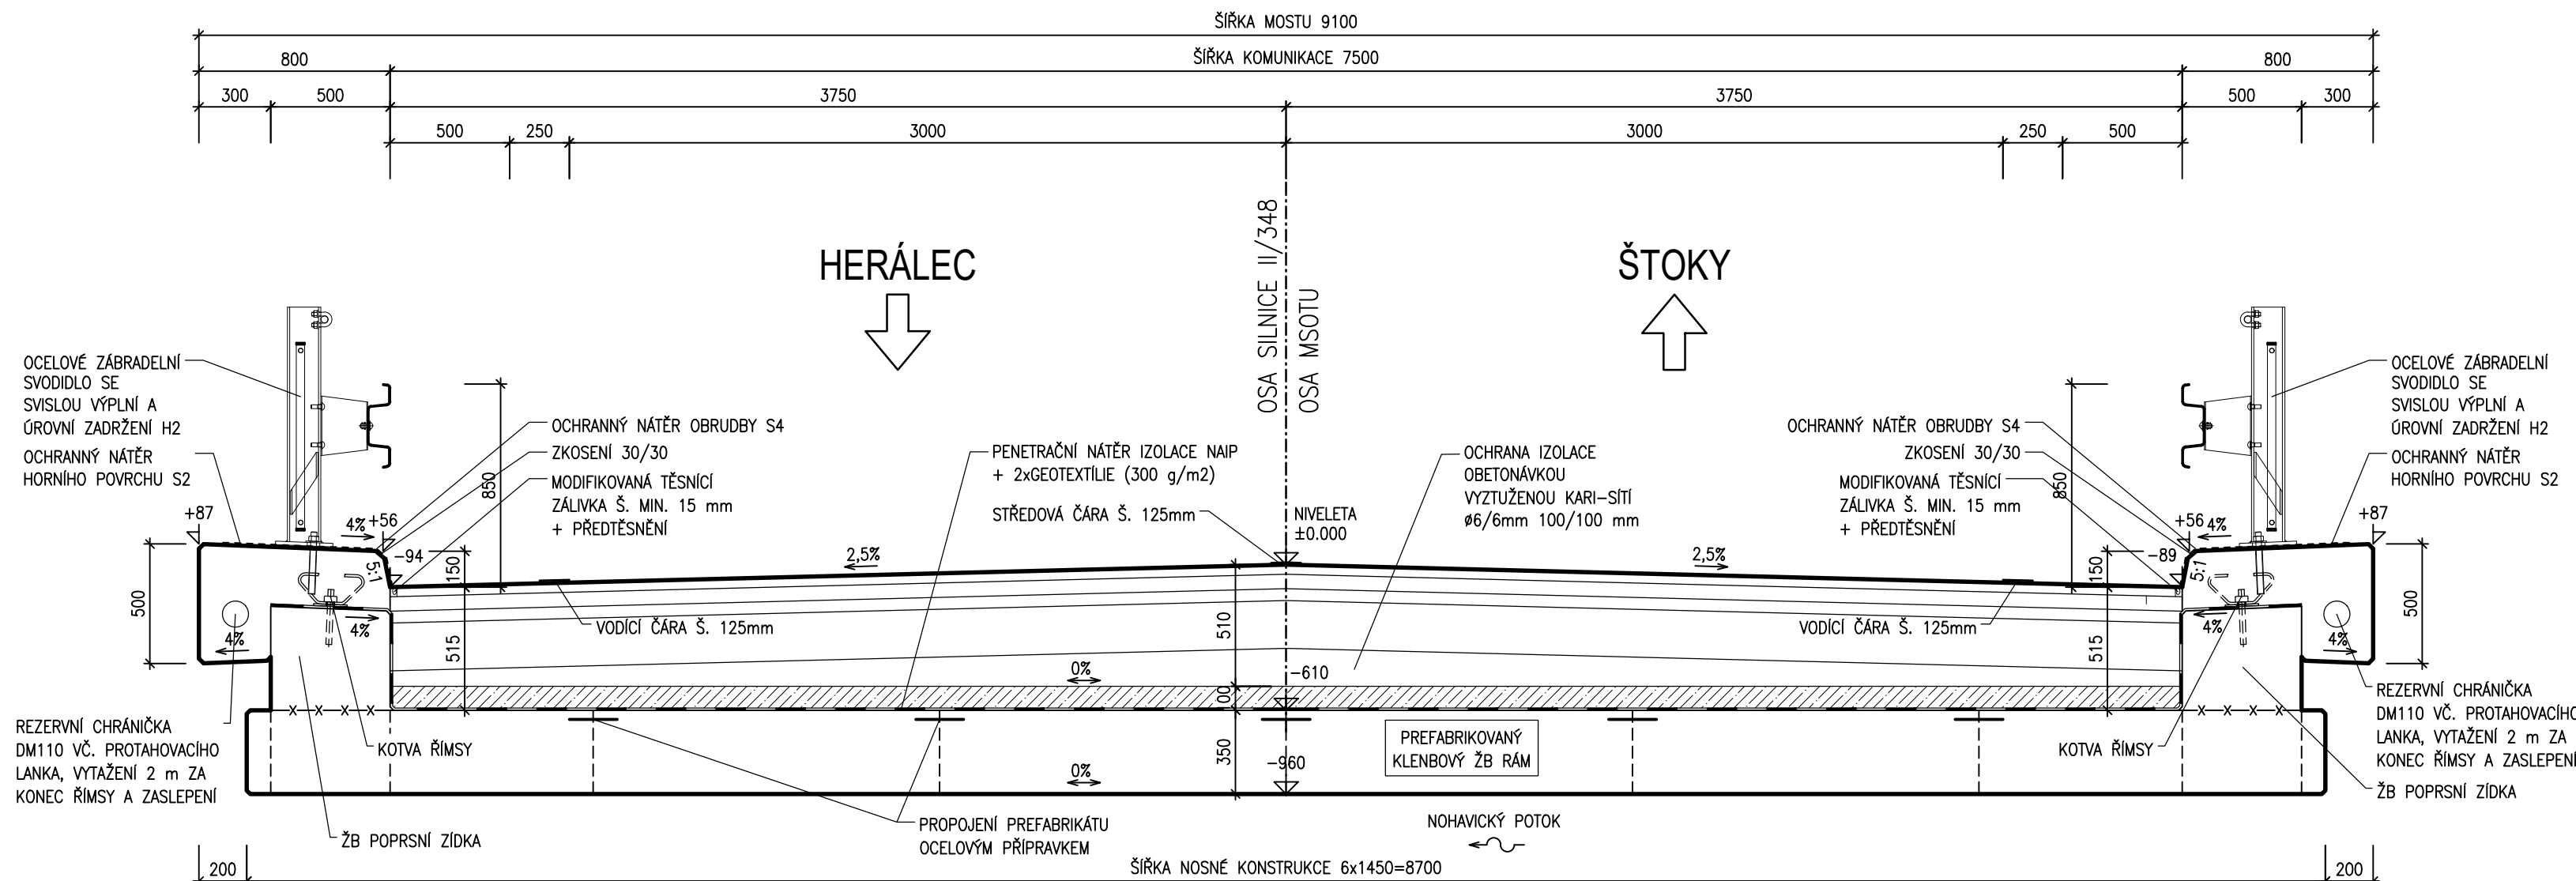

# MATERIÁL

BETONY BUDOU PROVEDENY DLE ČSN EN 206

### KONSTRUKČNÍ BETONY:

ŽB ZÁKLADY	<b>C30/37</b>	XF2, XD1, XC4	(CZ,F,1.2) – Cl 0,2; D <sub>max</sub> 22 – S3
ŽB KŘÍDLA	<b>C30/37</b>	XF2, XD1, XC4	(CZ,F,1.2) – Cl 0,2; D <sub>max</sub> 22 – S3
ŽB PRAFEBRIKOVANÝ RÁM	<b>C40/50</b>	XF2, XD1, XC4	(CZ,F,1.2) – Cl 0,2; D <sub>max</sub> 16 – S3
ŽB POPRSNÍ ZÍDKA	<b>C30/37</b>	XF2, XD1, XC4	(CZ,F,1.2) – Cl 0,2; D <sub>max</sub> 22 – S3
ŽB ŘÍMSY	<b>C30/37</b>	XF4, XD1, XC4	(CZ,F,1.2) – Cl 0,2; D <sub>max</sub> 16 – S4
ŽB OBETONÁVKA	<b>C30/37</b>	XF2, XD1, XC4	(CZ,F,1.2) – Cl 0,2; D <sub>max</sub> 22 – S3

OSTATNÍ BETONY:

BETONOVÉ LOŽE	<b>C25/30n XF3</b>	(CZ,F.1.2) – Cl 1,0; D <sub>max</sub> 22 – S3
PODKLADNÍ BETON OPĚR	<b>C12/15n X0</b>	(CZ,F.1.2) – Cl 1,0; D <sub>max</sub> 22 – S3
PODKLADNÍ BETON POD RUB. DRENÁŽ	<b>C12/15n X0</b>	(CZ,F.1.2) – Cl 1,0; D <sub>max</sub> 22 – S3

VÝZTUŽ:

**BETONÁŘSKÁ VÝZTUŽ** **B500 B**

AKCE

II/348 Herálec – most ev. č. 348-003

STAVEBNÍK:

 **Kraj Vysočina**

Kraj Vysočina  
Žižkova 1882/57  
587 33 Jihlava

INVESTOR:


**Krajská správa a údržba  
silnic Vysočiny**  
příspěvková organizace

Krajská správa a údržba silnic Vysočiny, příspěvková organizace  
Kosovská 1122/16  
586 01 Jihlava 1

D  
SO 201

SOUŘADNICOVÝ SYSTÉM : S-JTSK  
VÝŠKOVÝ SYSTÉM : Bpv

# PDPS

VEDOUcí PROJEKTANT	Ing. Martin ŘEHULKA	<i>Do PRR</i>	 <b>PRIS</b> PROJEKČNÍ KANCELÁŘ PRIS spol. s r. o. OSOVÁ 20, 625 00 BRNO
ZODPOVĚDNÝ PROJEKTANT	Ing. Rostislav OTEVŘEL	<i>Do PRR</i>	
VYPRACOVAL	Ing. Rostislav OTEVŘEL	<i>Do PRR</i>	
KONTOLOVAL	Ing. Jiří ŠRUBAŘ	<i>Do PRR</i>	
KRAJ	VYSOČINA	OBJEDNATEL DOKUMENTACE	Krajská správa a údržba silnic Vysočiny, p.o.
NÁZEV AKCE			
II/348 Herálec – most ev. č. 348-003  SO 201 Most ev. č. 348-003			
NÁZEV OBJEKTU			
NÁZEV PŘÍLOHY	PŘÍČNÝ ŘEZ		
DATUM			9/2023
FORMÁT			4 A4
MĚŘÍTKO			1:25
ÚČEL			PDPS
ČÍS. ZAKÁZKY			19130
ARCHIVNÍ ČÍS.			201_05_PRR.dwg
ČÍS. SOUPRAVY			PŘÍLOHA
			5