



TŮŇ  
PŘÍČNÝ ŘEZ PŘEPADEM TŮNĚ 1:50

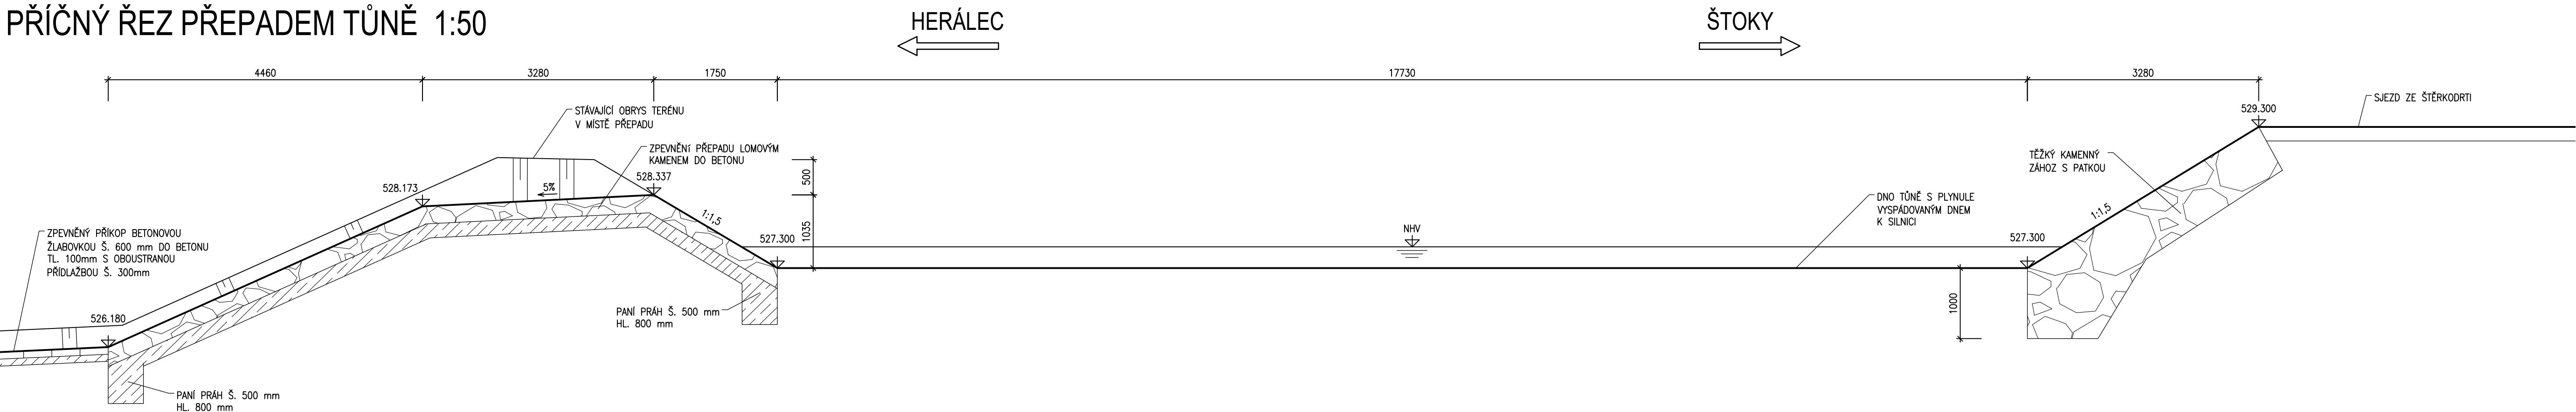

PŘÍČNÝ ŘEZ TŮNĚ 1:50  
km 0,200 00

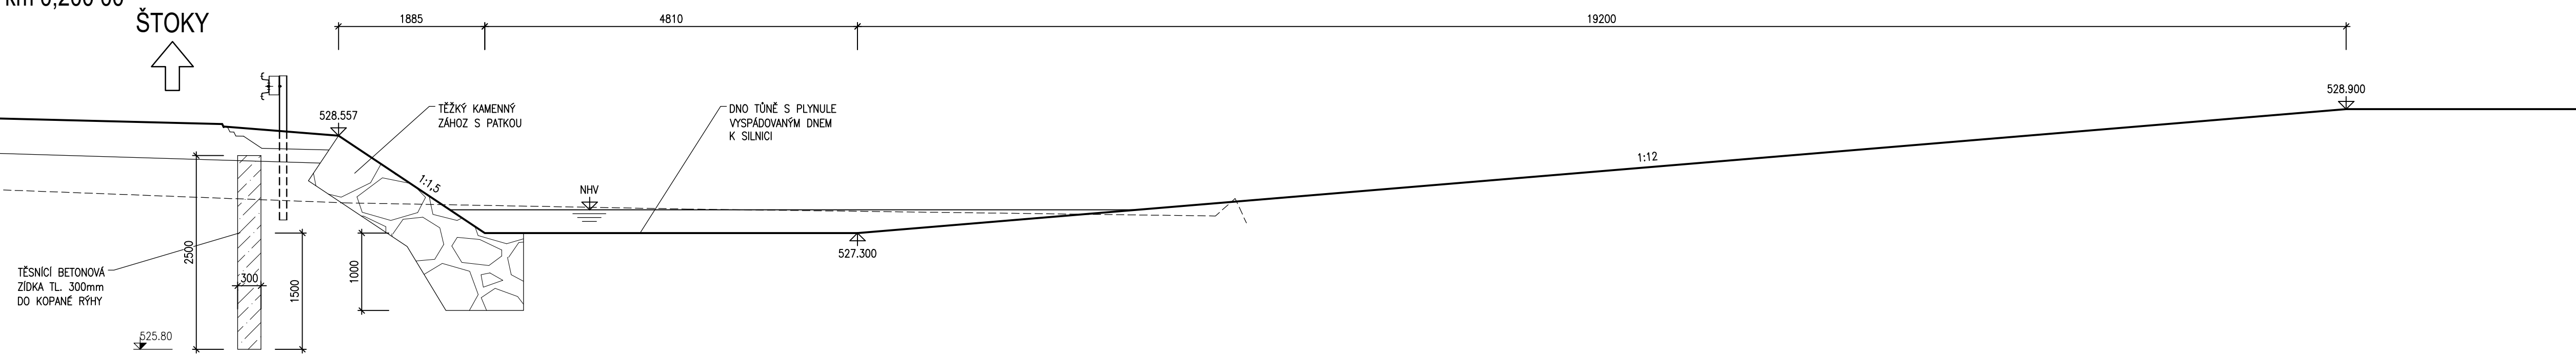

AKCE		II/348 Herálec – most ev. č. 348-003	
STAVEBNÍK:		Kraj Vysočina Žižkova 1882/57 587 33 Jihlava	
INVESTOR:		Krajská správa a údržba silnic Vysočiny, příspěvková organizace Kosovská 1122/16 586 01 Jihlava 1	

D  
SO 801

SOUŘADNICOVÝ SYSTÉM : S-JTSK  
VÝŠKOVÝ SYSTÉM : Bpv

VEDOUČÍ PROJEKTANT		Ing. Martin ŘEHULKA		 <b>PRIS</b> PROJEKČNÍ KANCELÁŘ PRIS spol. s r. o. OSOVA 20, 625 00 BRNO	
ZODPOVĚDNÝ PROJEKTANT		Ing. Rostislav OTEVŘEL			
VYPRACOVAL		Ing. Rostislav OTEVŘEL			
KONTROLOVAL		Ing. Jiří ŠRUBAŘ			
KRAJ	VYSOČINA	OBJEDNATEL DOKUMENTACE	Krajská správa a údržba silnic Vysočiny, p.o.	DATUM	9/2023
NÁZEV AKCE				FORMÁT	6 A4
II/348 Herálec – most ev. č. 348-003				MĚŘÍTKO	1:50
				ÚČEL	PDPS
SO 801 Rekultivace a vegetační úpravy				ČÍS. ZAKÁZKY	19130
				ARCHIVNÍ ČÍS.	801_04_TUN.dwg
NÁZEV OBJEKTU				ČÍS. SOUPRAVY	PŘÍLOHA
NÁZEV PŘÍLOHY					4
TŮŇ					