
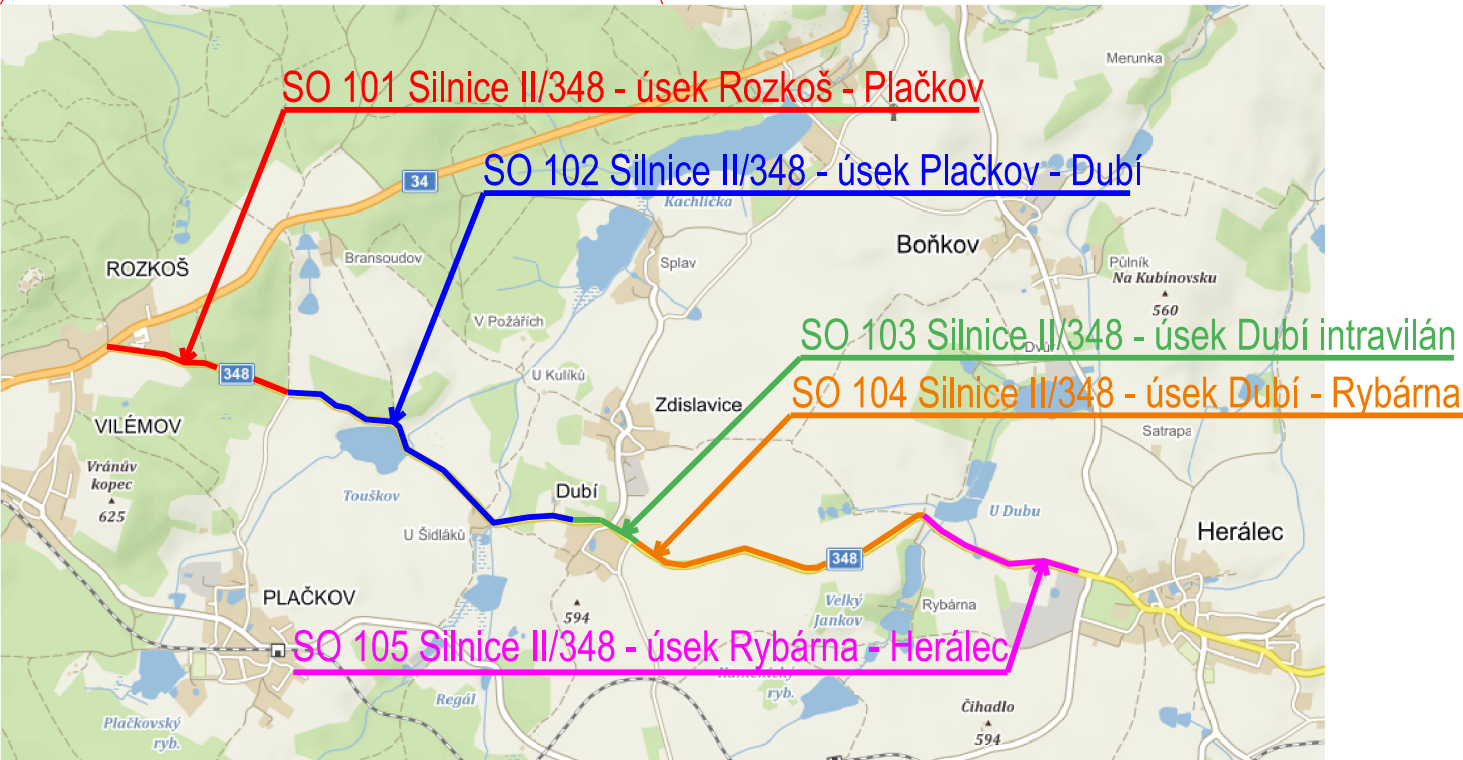
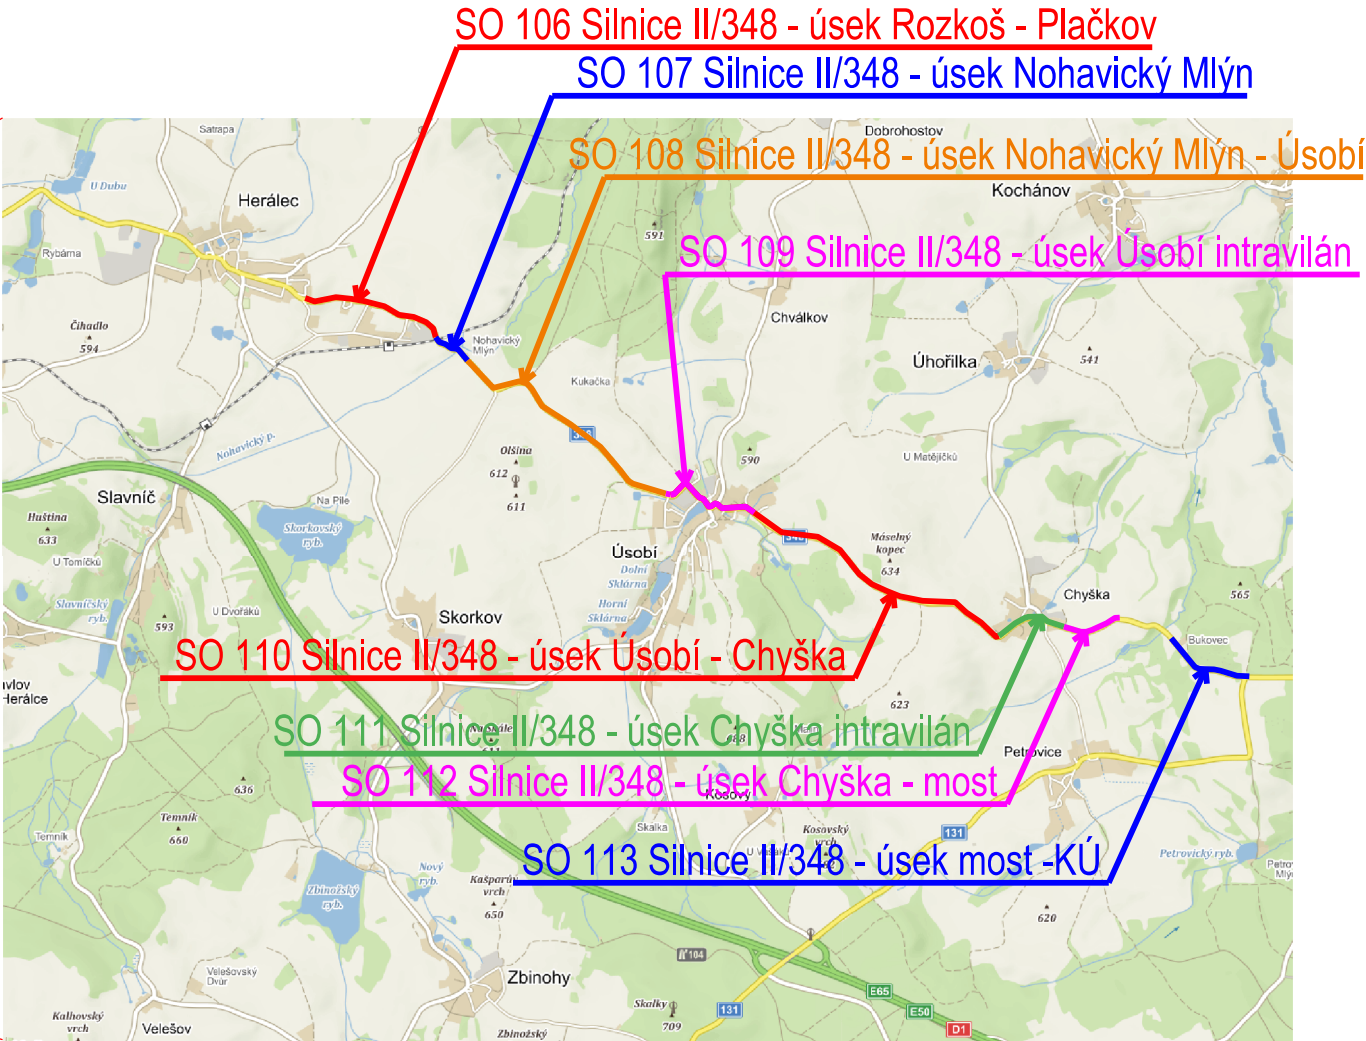



Celková situace

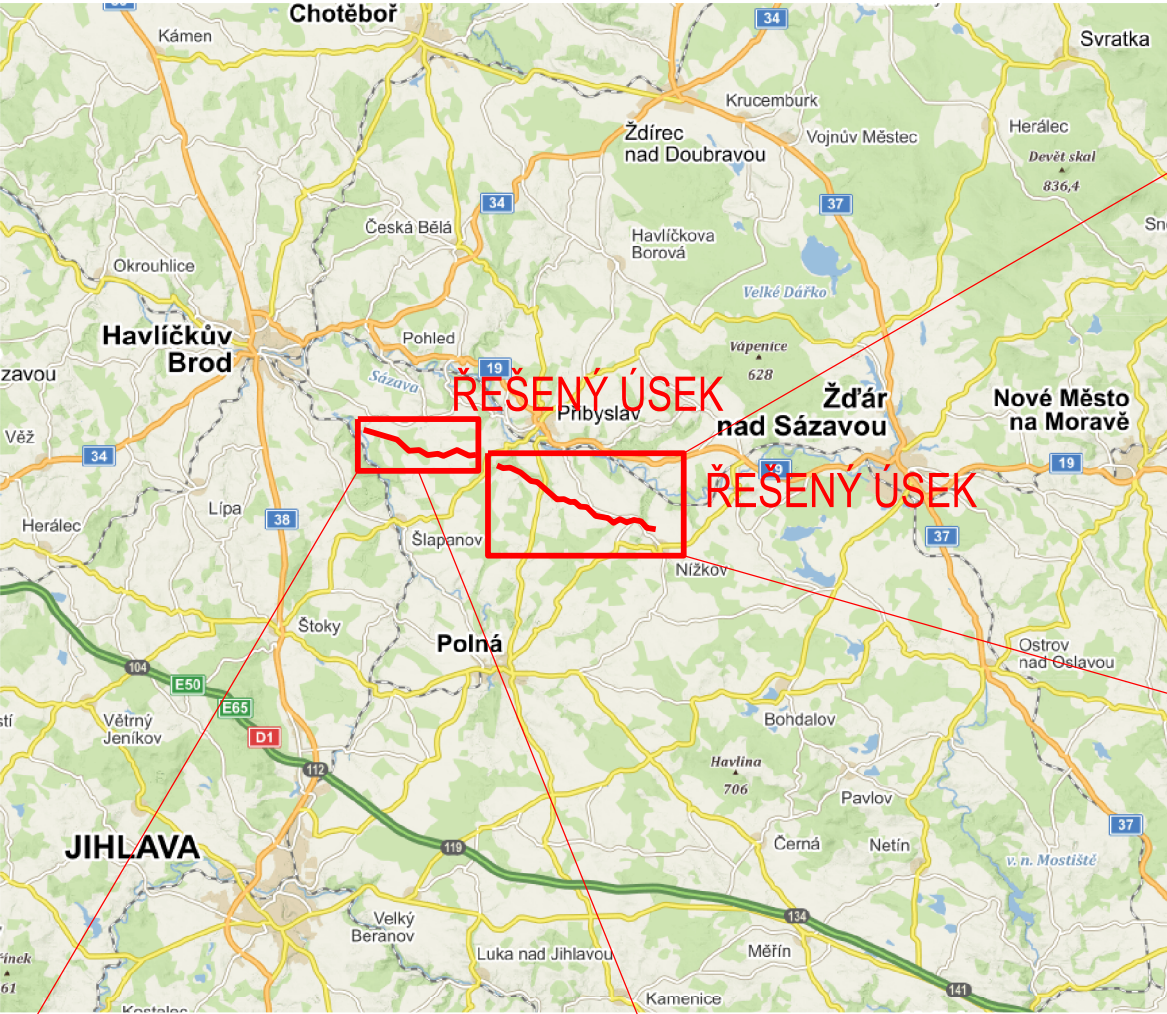

C

SOUŘADNICOVÝ SYSTÉM
VÝŠKOVÝ SYSTÉM

: S-JTSK
: BpV

VEDOUČÍ PROJEKTANT	Ing. Martin ŘEHULKA		 PROJEKČNÍ KANCELÁŘ PRIS spol. s r. o. OSO VÁ 20, 625 00 BRNO		
ZODPOVĚDNÝ PROJEKTANT	Ing. Martin RAMBOUSEK				
VYPRACOVAL	Ing. Lucie MIKULÁŠKOVÁ				
KONTROLOVAL	Ing. Martin RAMBOUSEK				
KRAJ	Vysočina	INVESTOR	Krajská správa a údržba silnic Vysočiny	DATUM	01/2020
NÁZEV AKCE II/348 křiž. I/34 - křiž. II/131				FORMÁT	2x A4
				MĚŘÍTKO	-
				ÚČEL	DSP
				ČÍS. ZAKÁZKY	18010
				ARCHIVNÍ ČÍS.	101_03_POP.dwg
PŘÍLOHA	CELKOVÁ SITUACE			ČÍS. SOUPRAVY	PŘÍLOHA C.1