
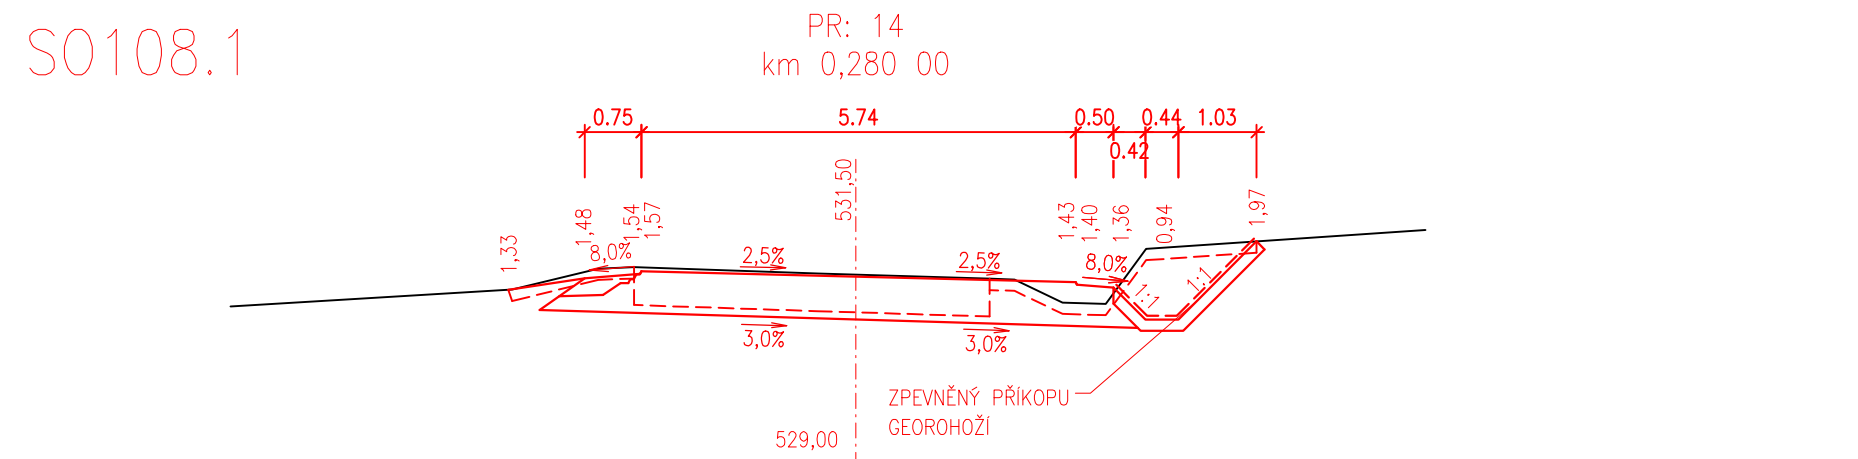
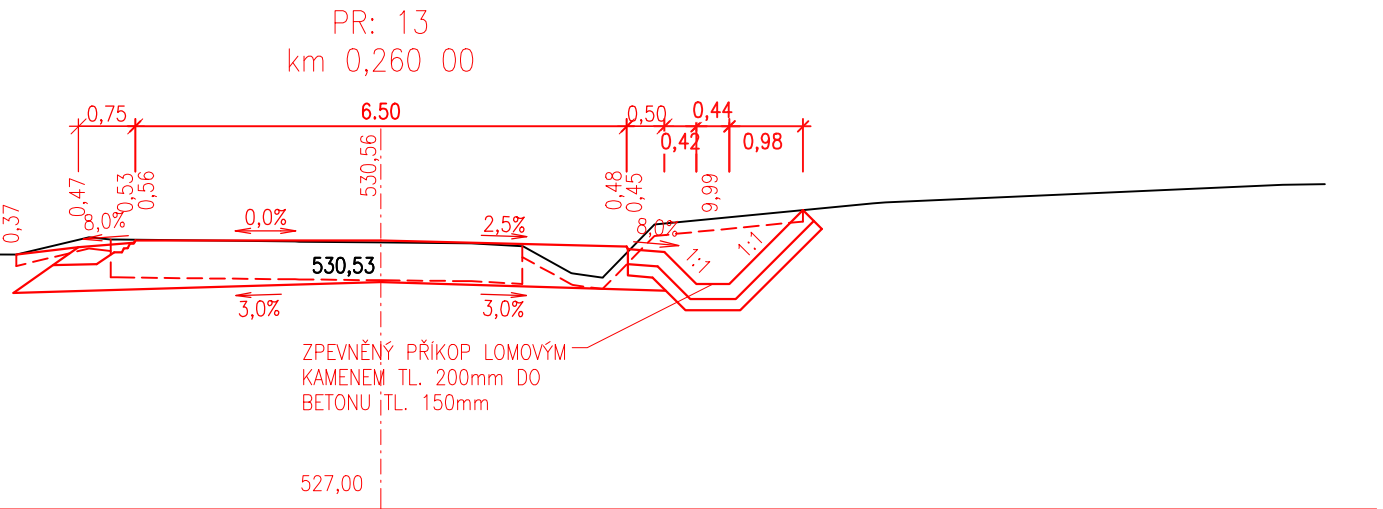
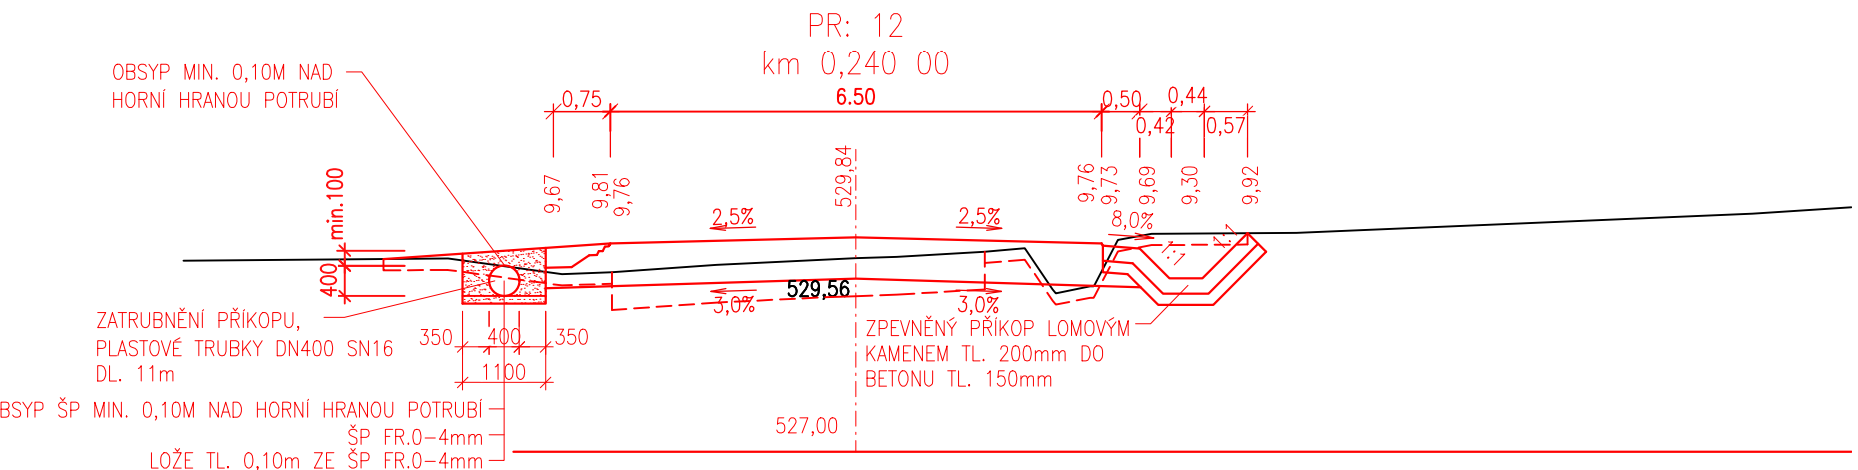
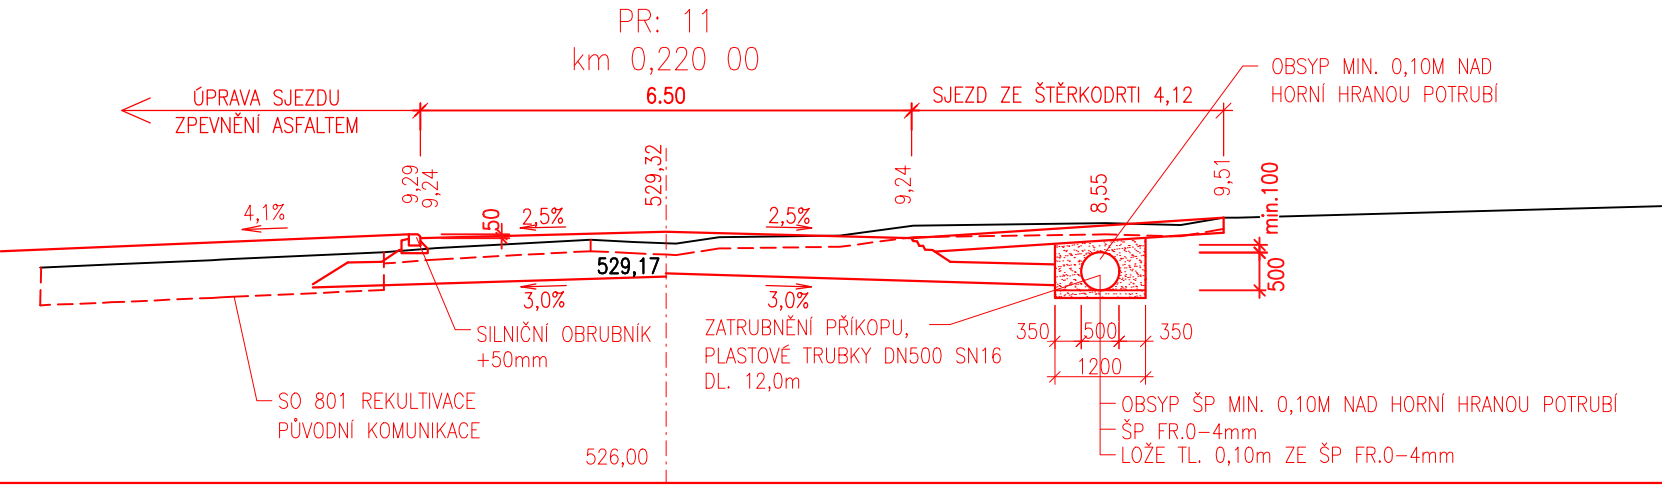
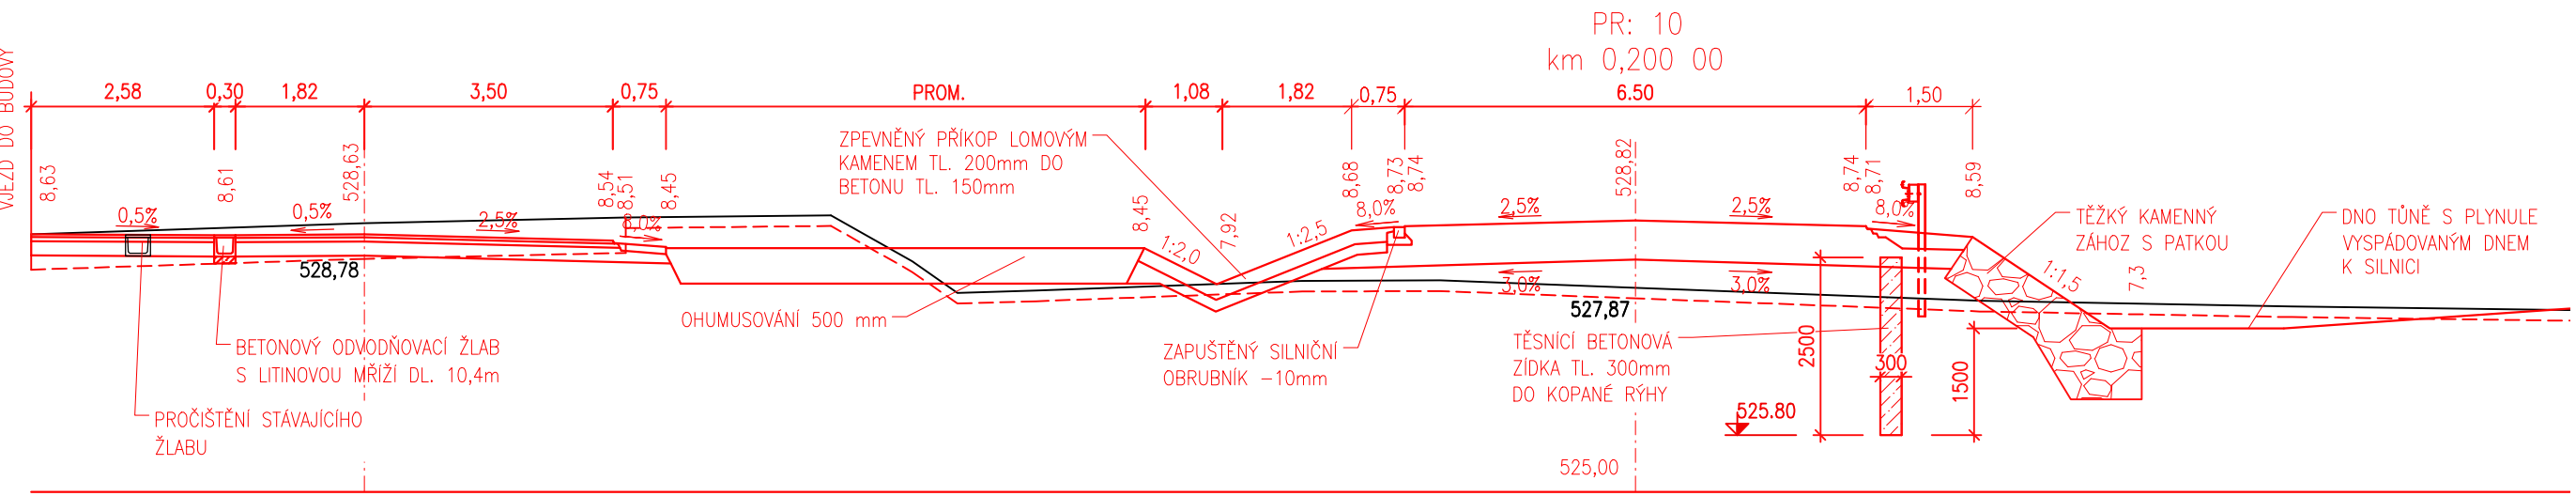
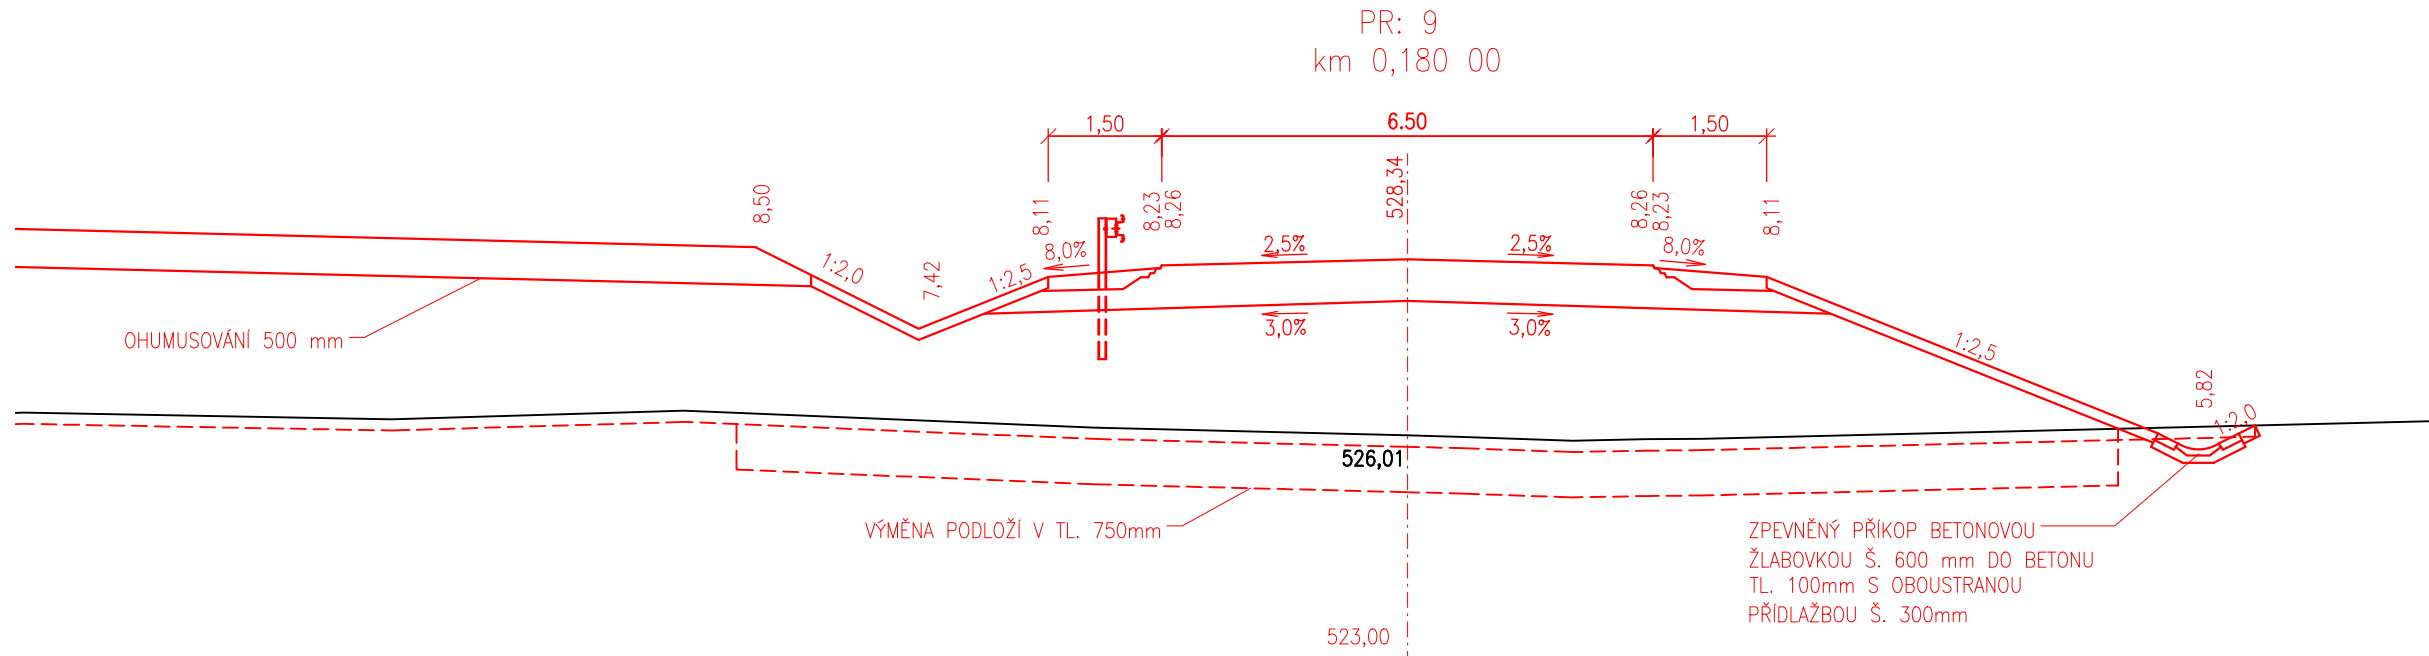
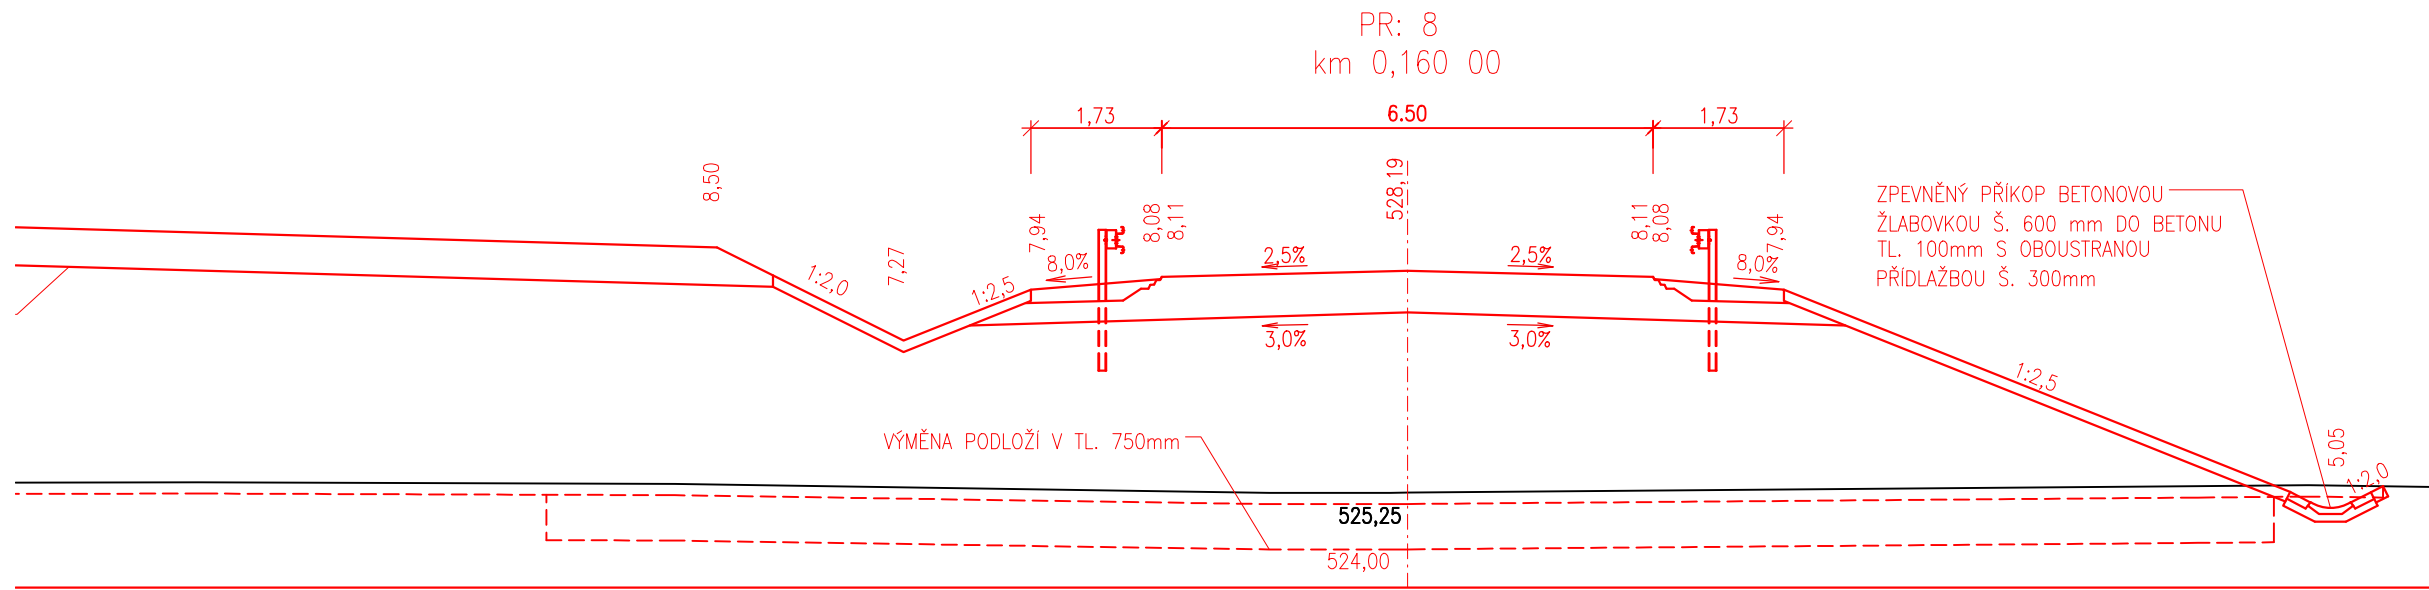
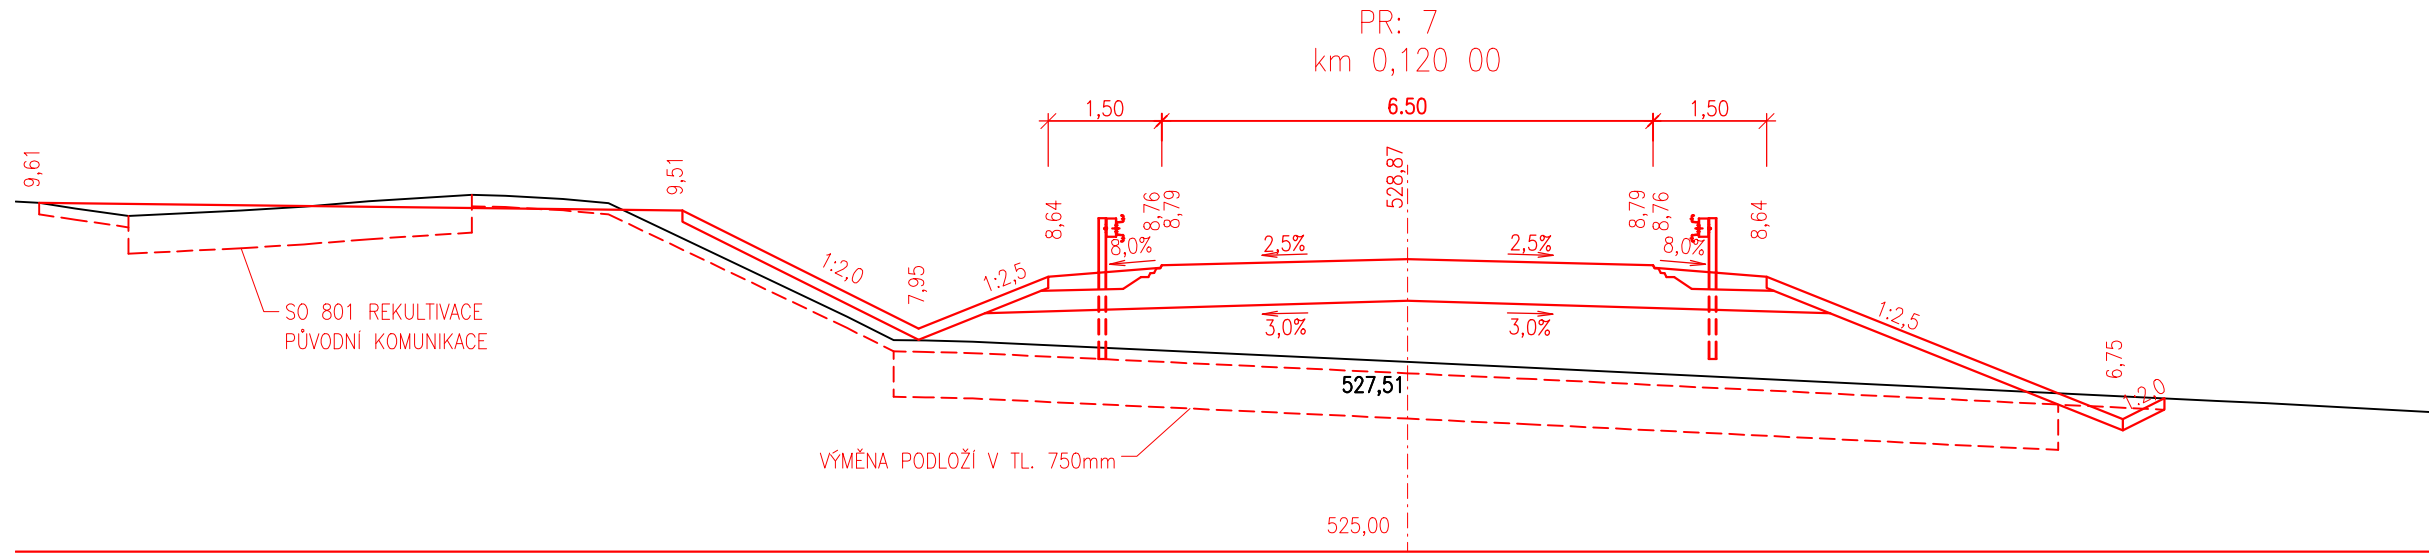
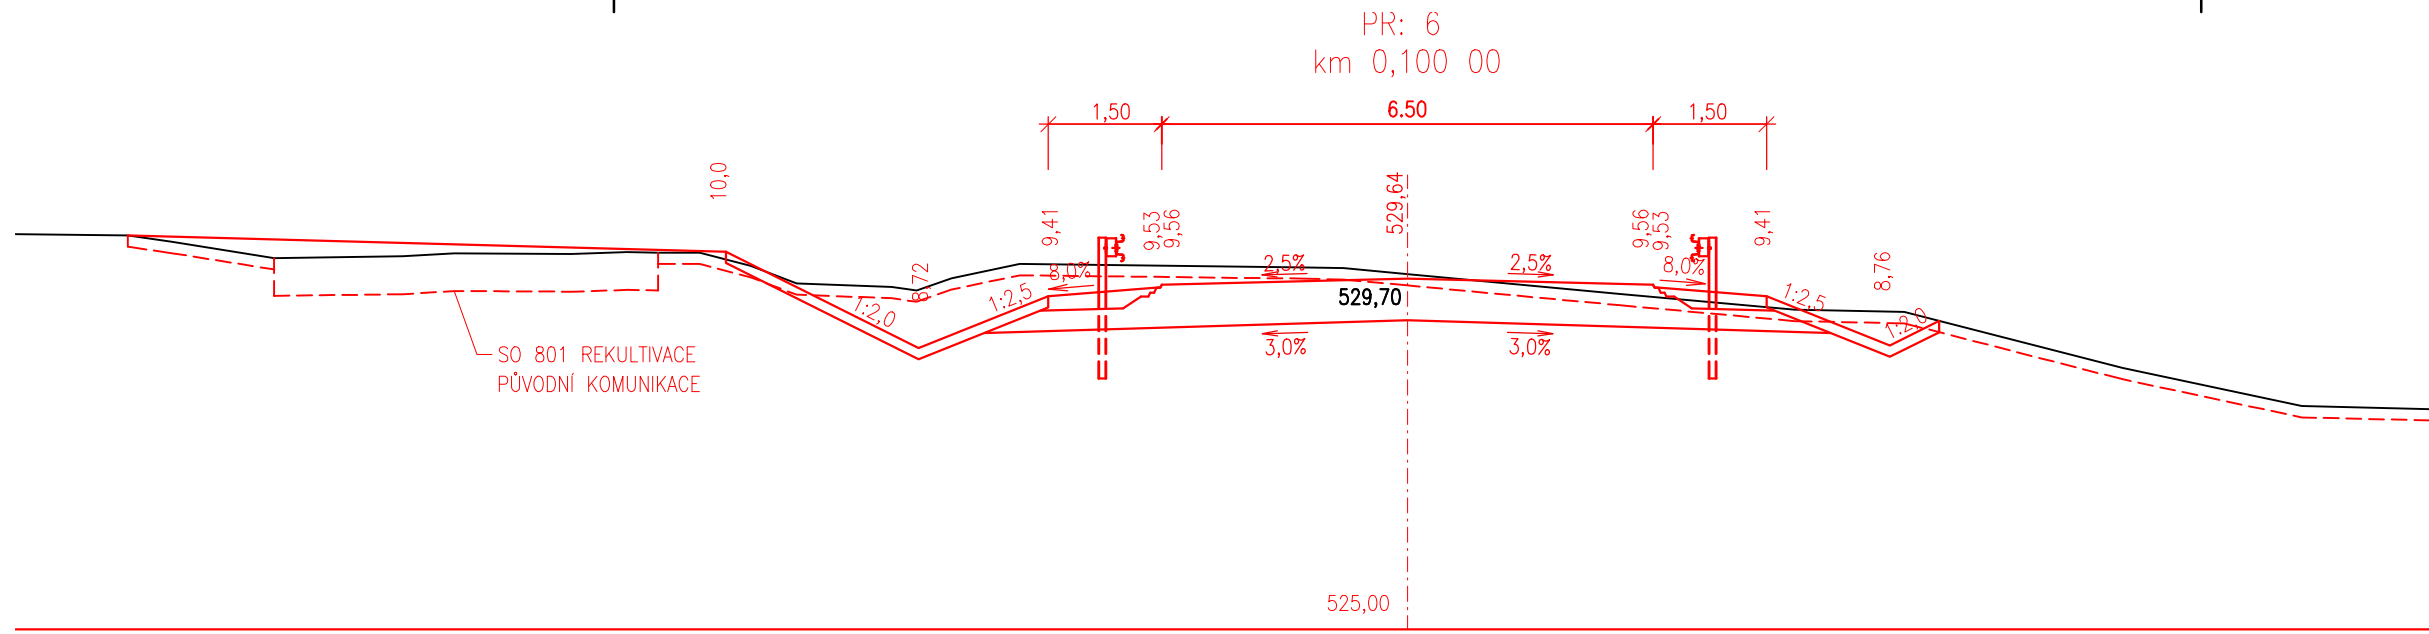
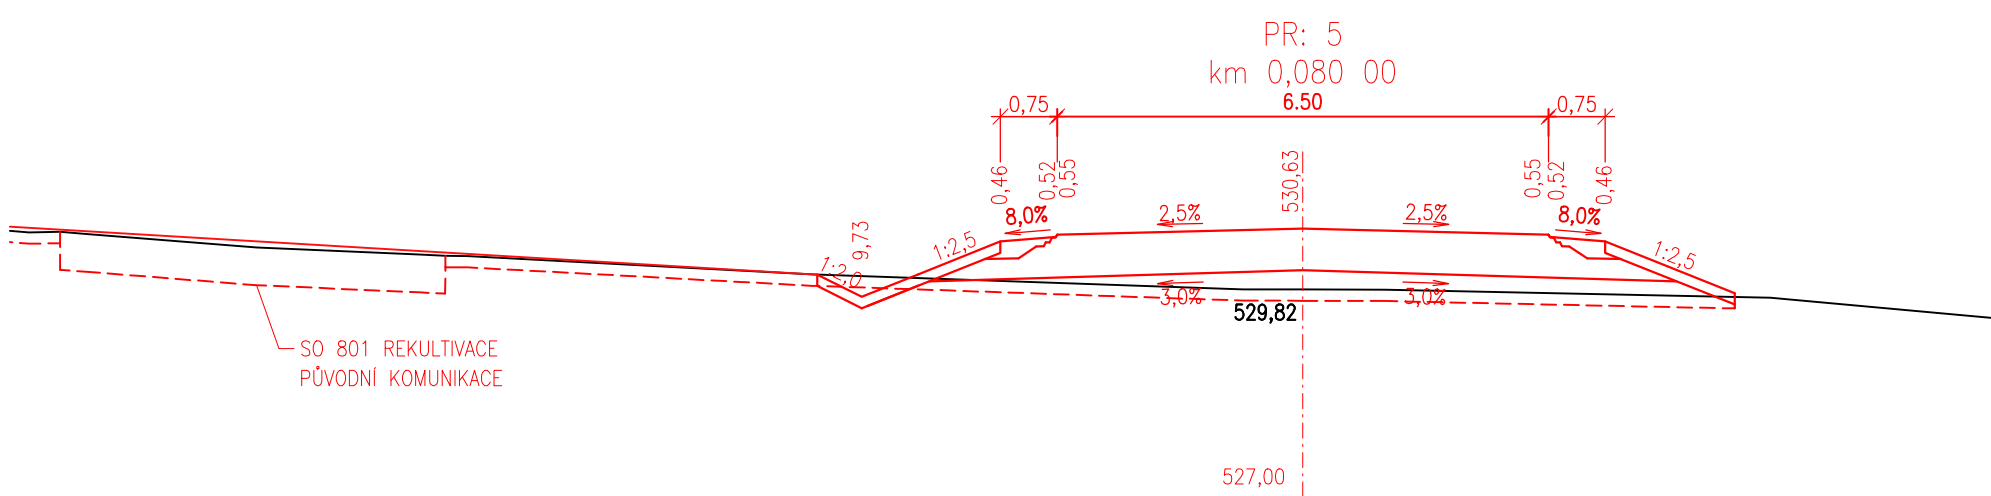
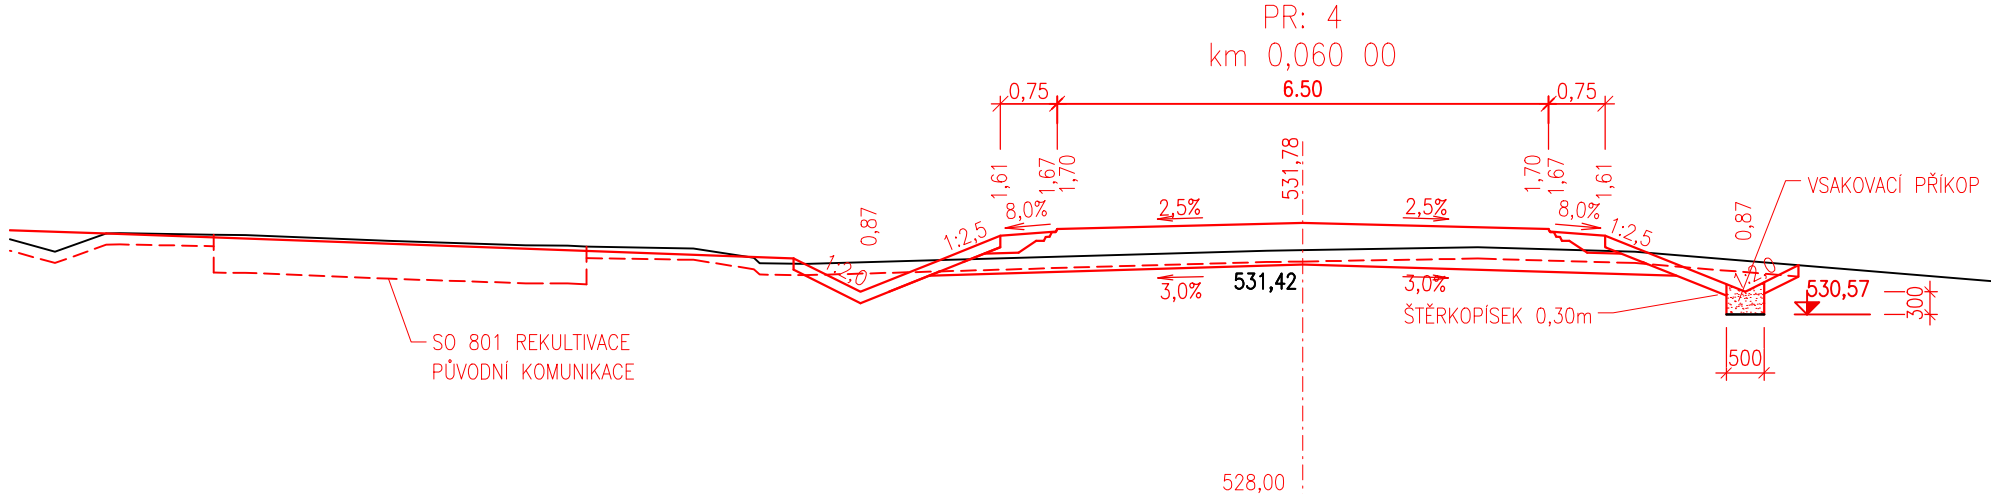
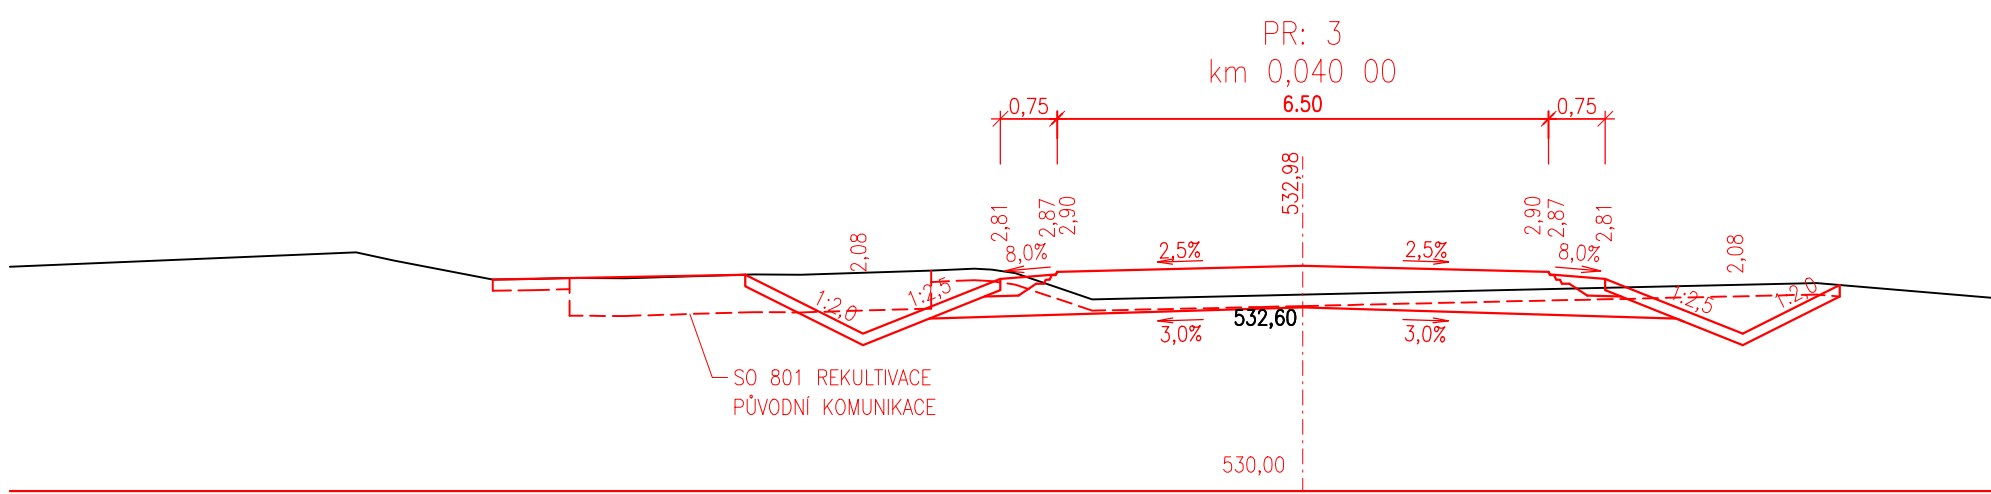
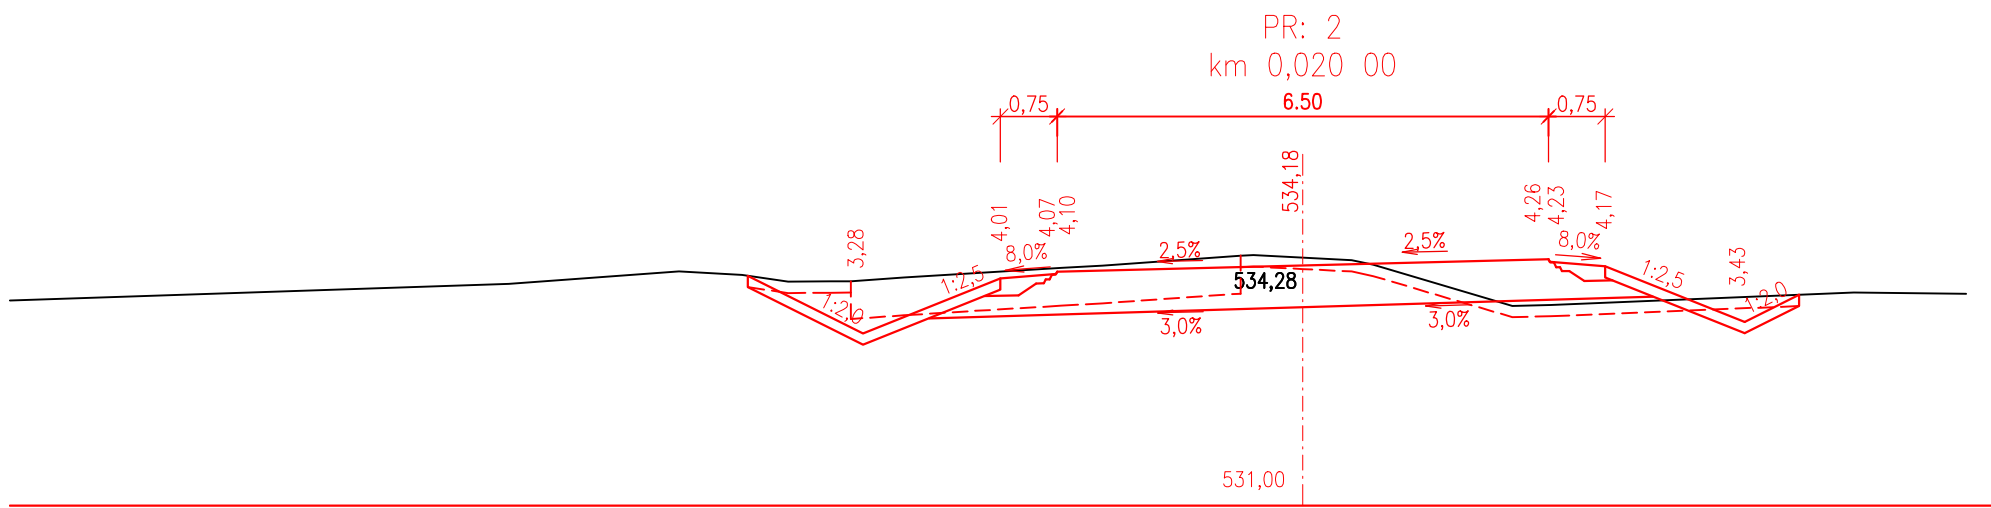


PRACOVNÍ PŘÍČNÉ ŘEZY 1:100

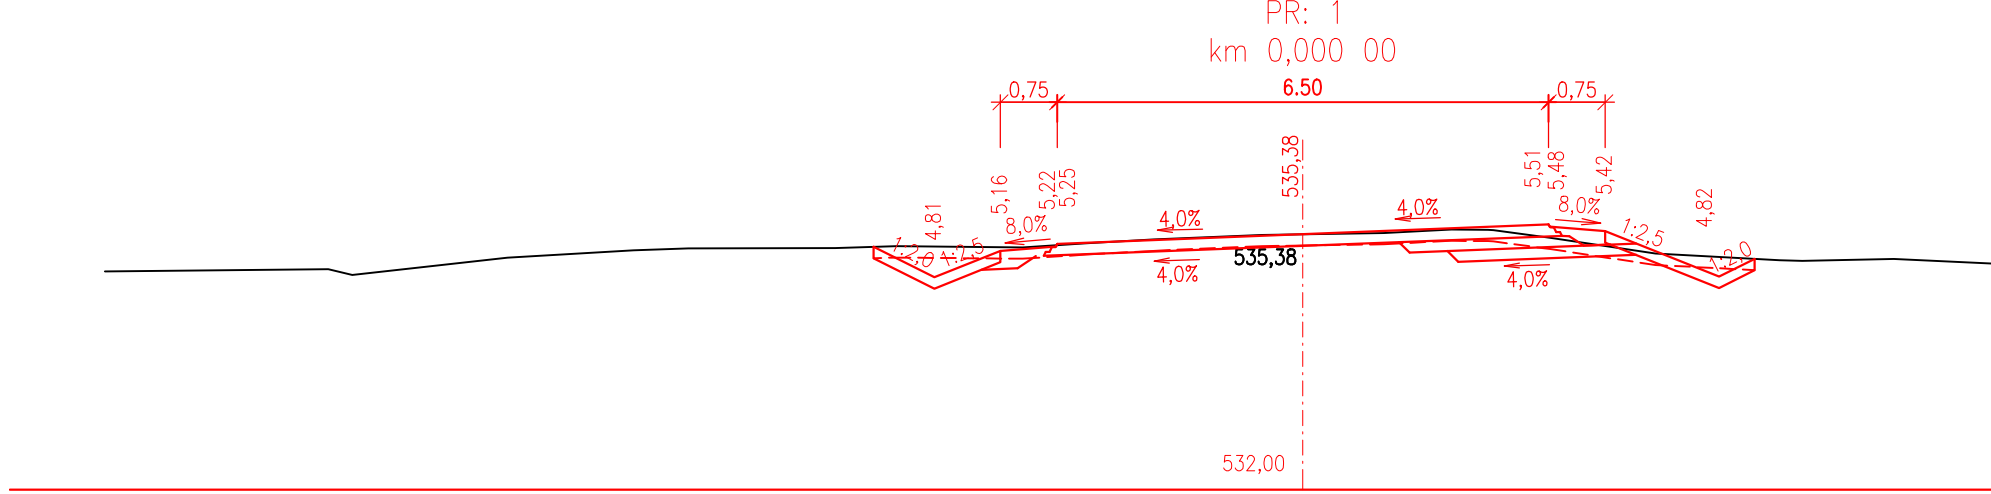

S0108.1