



REKULTIVACE

PODÉLNÝ ŘEZ 1:200
STÁVAJÍCÍ OSOU SIL. II/348

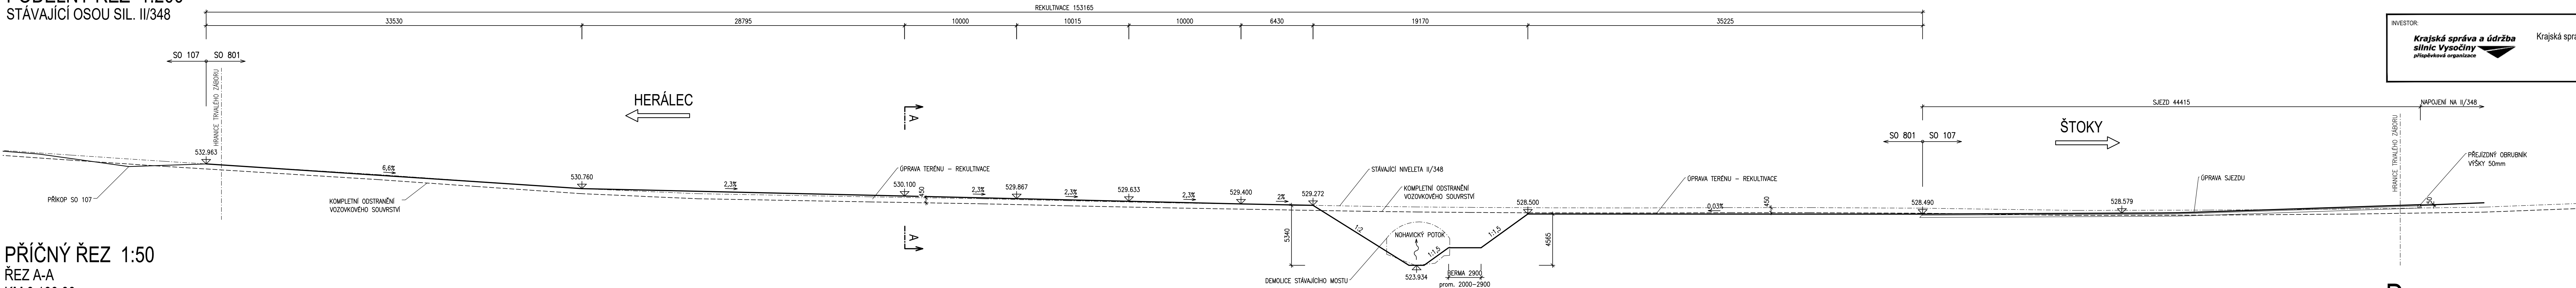

PŘÍČNÝ ŘEZ 1:50
ŘEZ A-A
KM 0,100 00

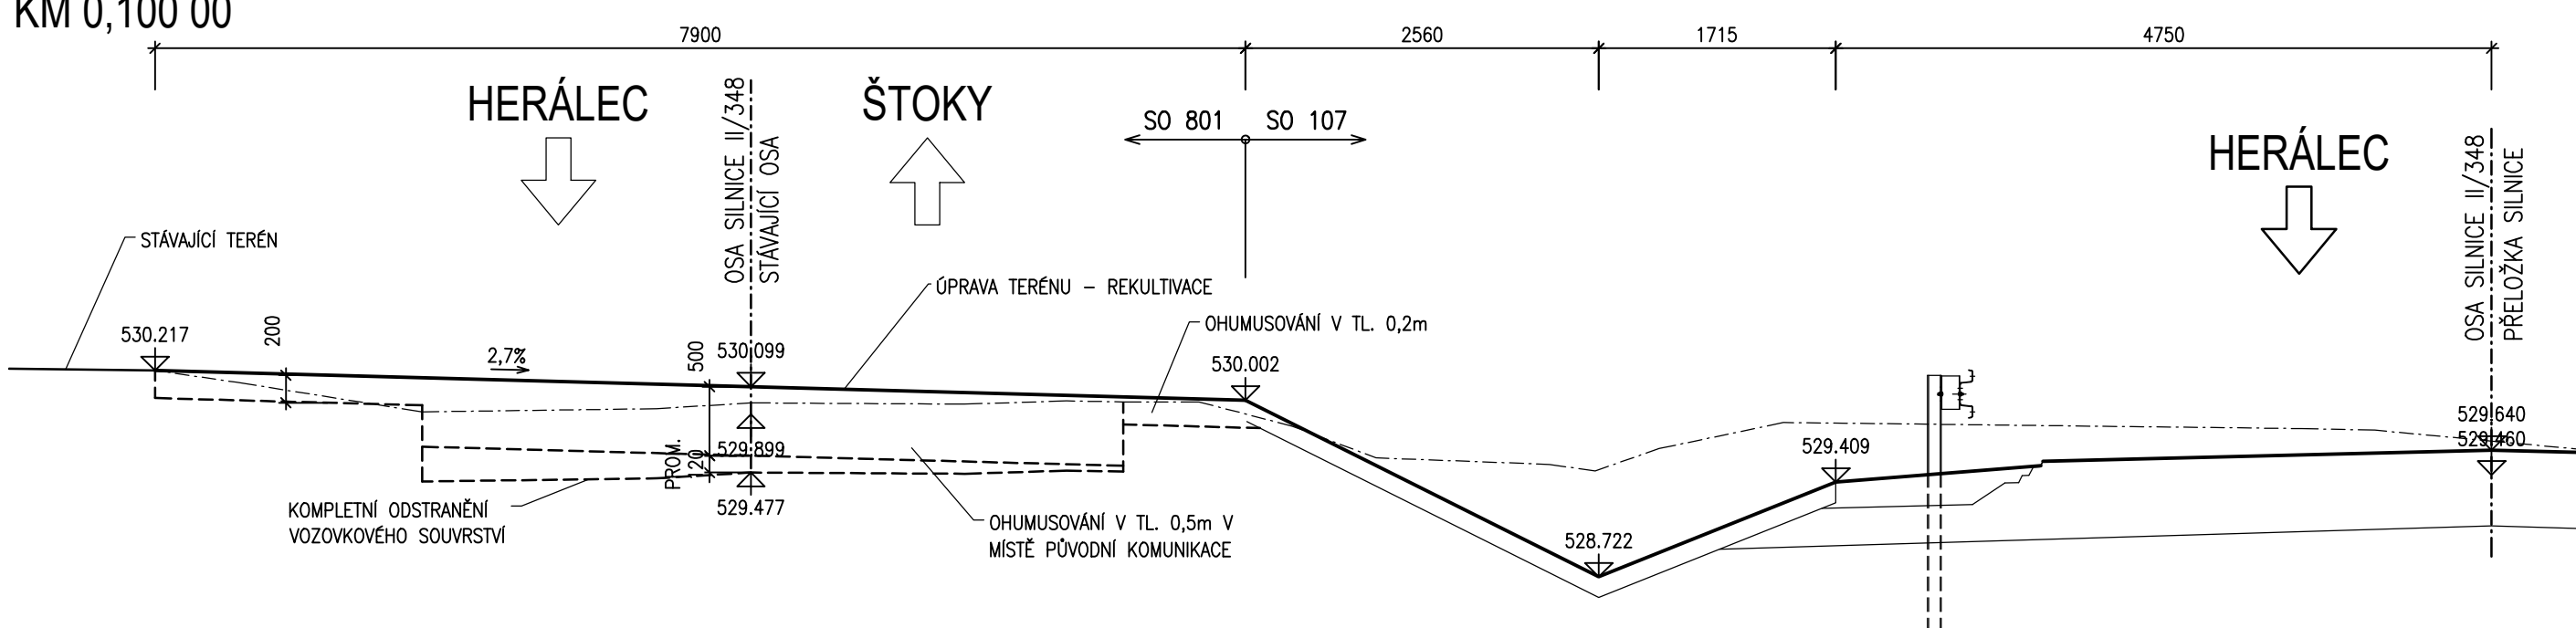


POZNÁMKY

1. VŠECHNY INŽENÝRSKÉ SÍTĚ JE NUTNO PŘED ZAPOČETÍM DEMOLIČNÍCH PRACÍ VYTÝČIT, VYZNAČIT A ŘÁDNĚ OCHRÁNIT.
2. STÁVAJÍCÍ VOZOVKOVÉ SOUVRVSTVÍ BUDE KOMPLETNĚ ODSTRANĚNO A TERÉN BUDE V CELÉM ROZSAHU OPATŘEN HUMÓZNÍ VRSTVOU.

D
SO 801

[Signature]

PDPS

SOUDRAŽNÝ SYSTÉM VÝŠKOVÝ SYSTÉM		: S-JTSK : Bpr		 PROJEKČNÍ KANCELÁŘ PRIS spol. s r. o. OSOVA 20, 625 00 BRNO	
VEDOUcí PROJEKTANT	Ing. Martin ŘEHULKA	<i>Řehulka</i>			
ZODPOVĚDNÝ PROJEKTANT	Ing. Rostislav OTEVŘEL	<i>Otevrěl</i>			
VYPRACOVAL	Ing. Rostislav OTEVŘEL	<i>Otevrěl</i>			
KONTROLOVAL	Ing. Jiří ŠRUBAŘ	<i>Šrubař</i>			
KRAJ	VYSOČINA	OBJEDNATEL DOKUMENTACE	Krajská správa a údržba silnic Vysočina, p.o.		
NÁZEV AKCE		II/348 Herálec – most ev. č. 348-003 SO 801 Rekultivace a vegetační úpravy			
NÁZEV OBJEKTU	NÁZEV PŘÍLOHY		DATUM	9/2023	
			FORMÁT	6 A4	
			MĚŘÍTKO	1:200, 50	
			ÚČEL	PDPS	
			ČÍS. ZAKÁZKY	19130	
			ARCHIVNÍ ČÍS.	801_03_REK dwg	
			ČÍS. SOUPRAVY	PŘÍLOHA	
REKULTIVACE				3	