




DEMOLICE MOSTU
PŮDORYS 1:100

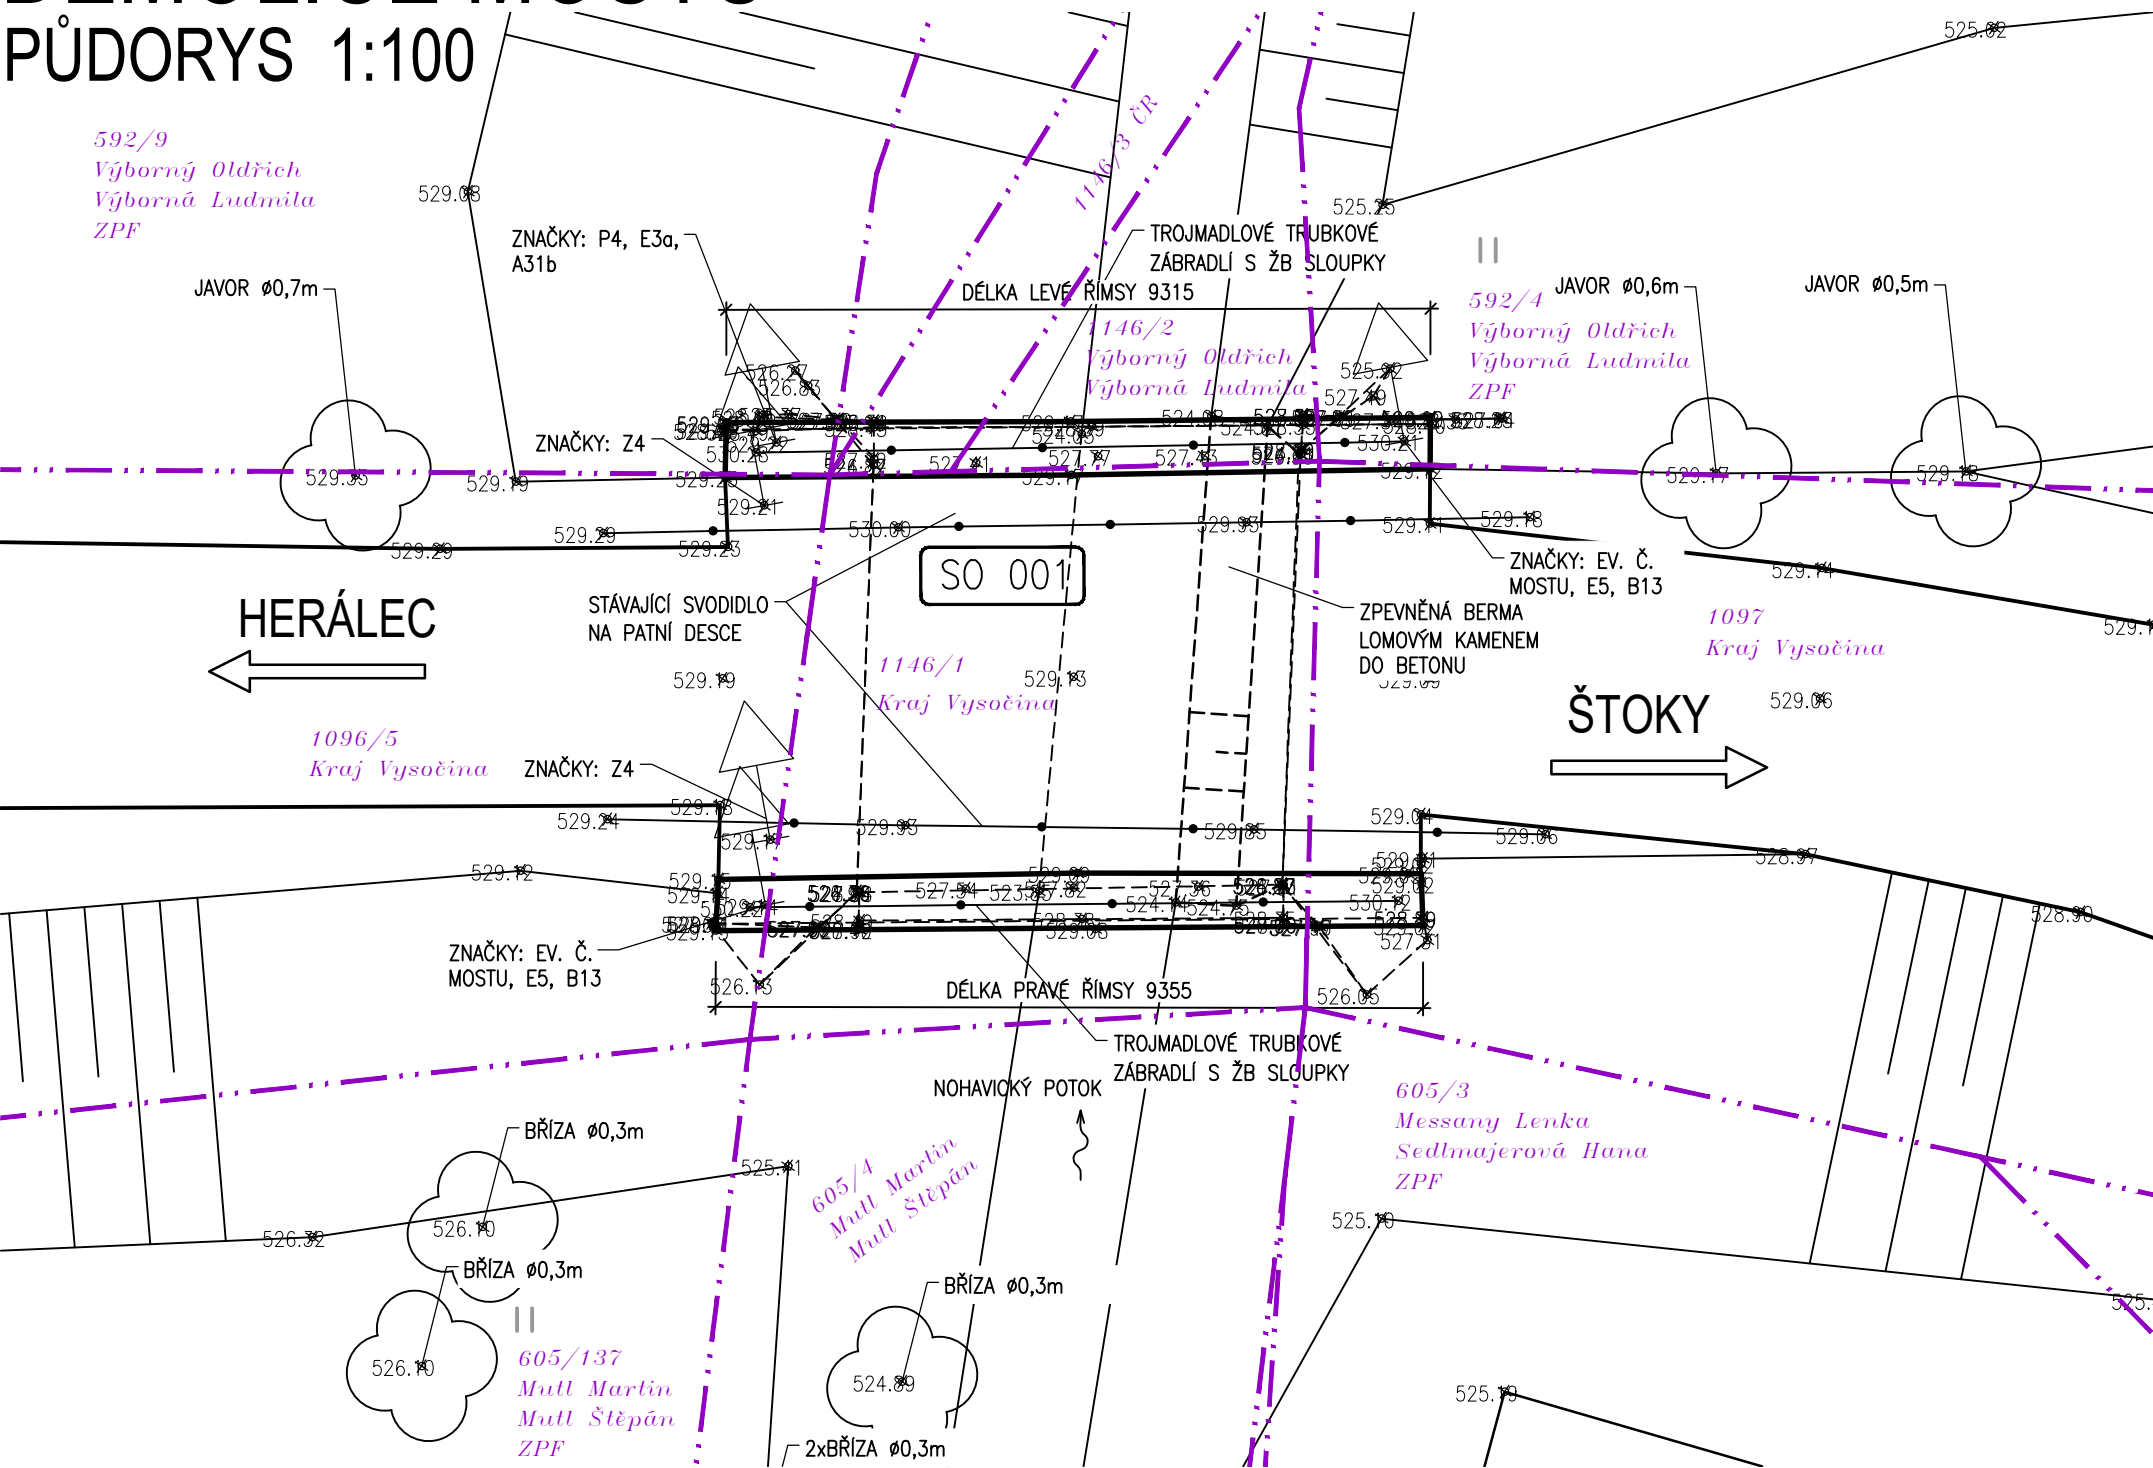

PODÉLNÝ ŘEZ 1:50

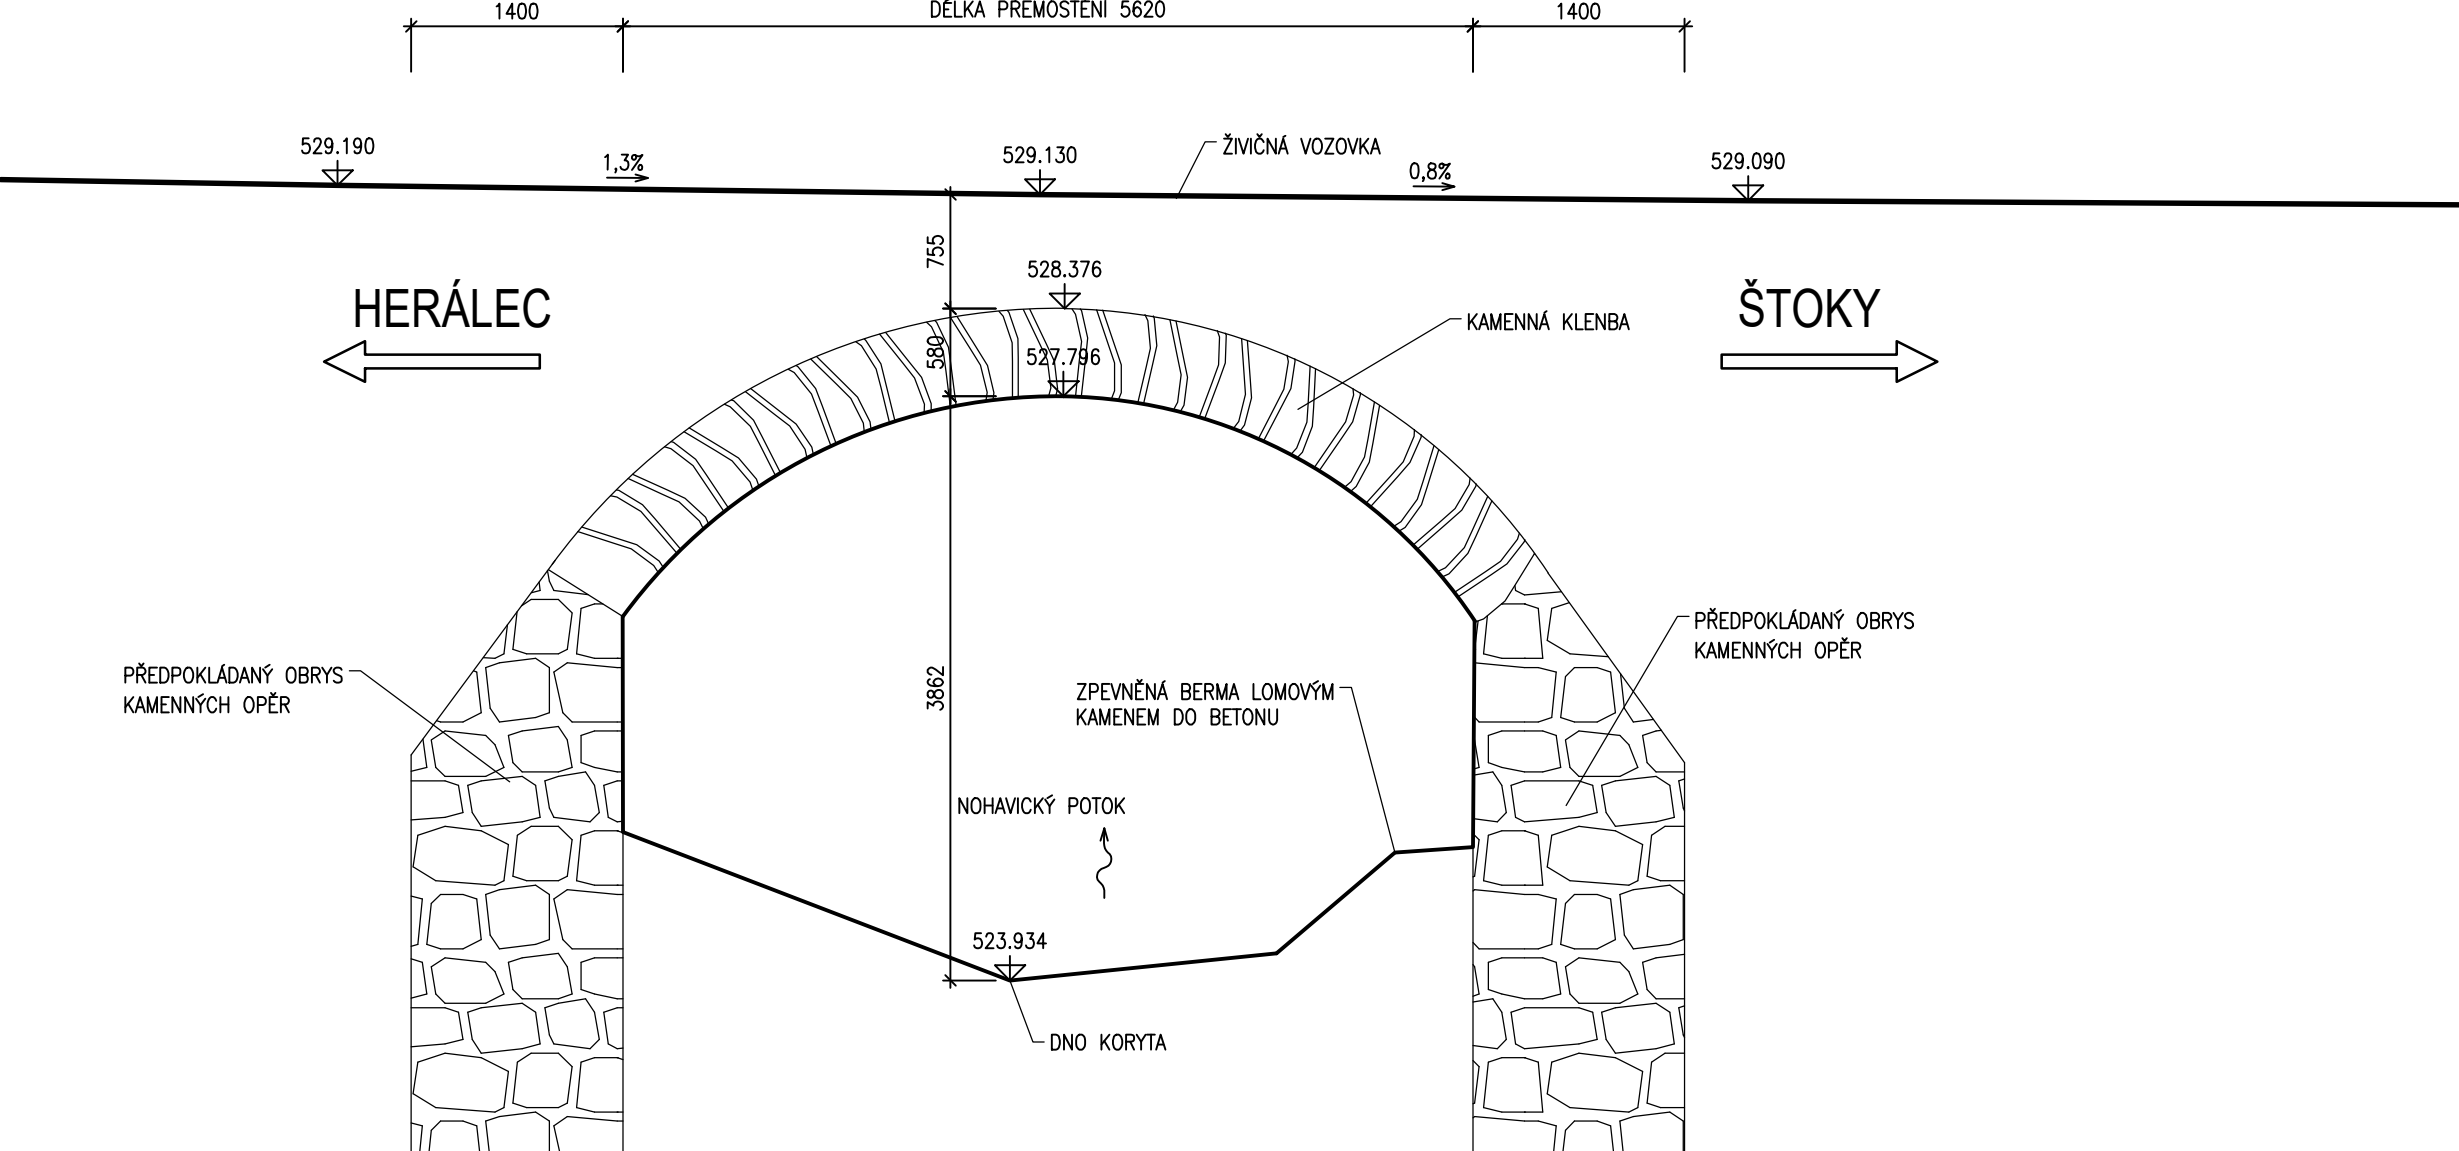

PŘÍČNÝ ŘEZ 1:50

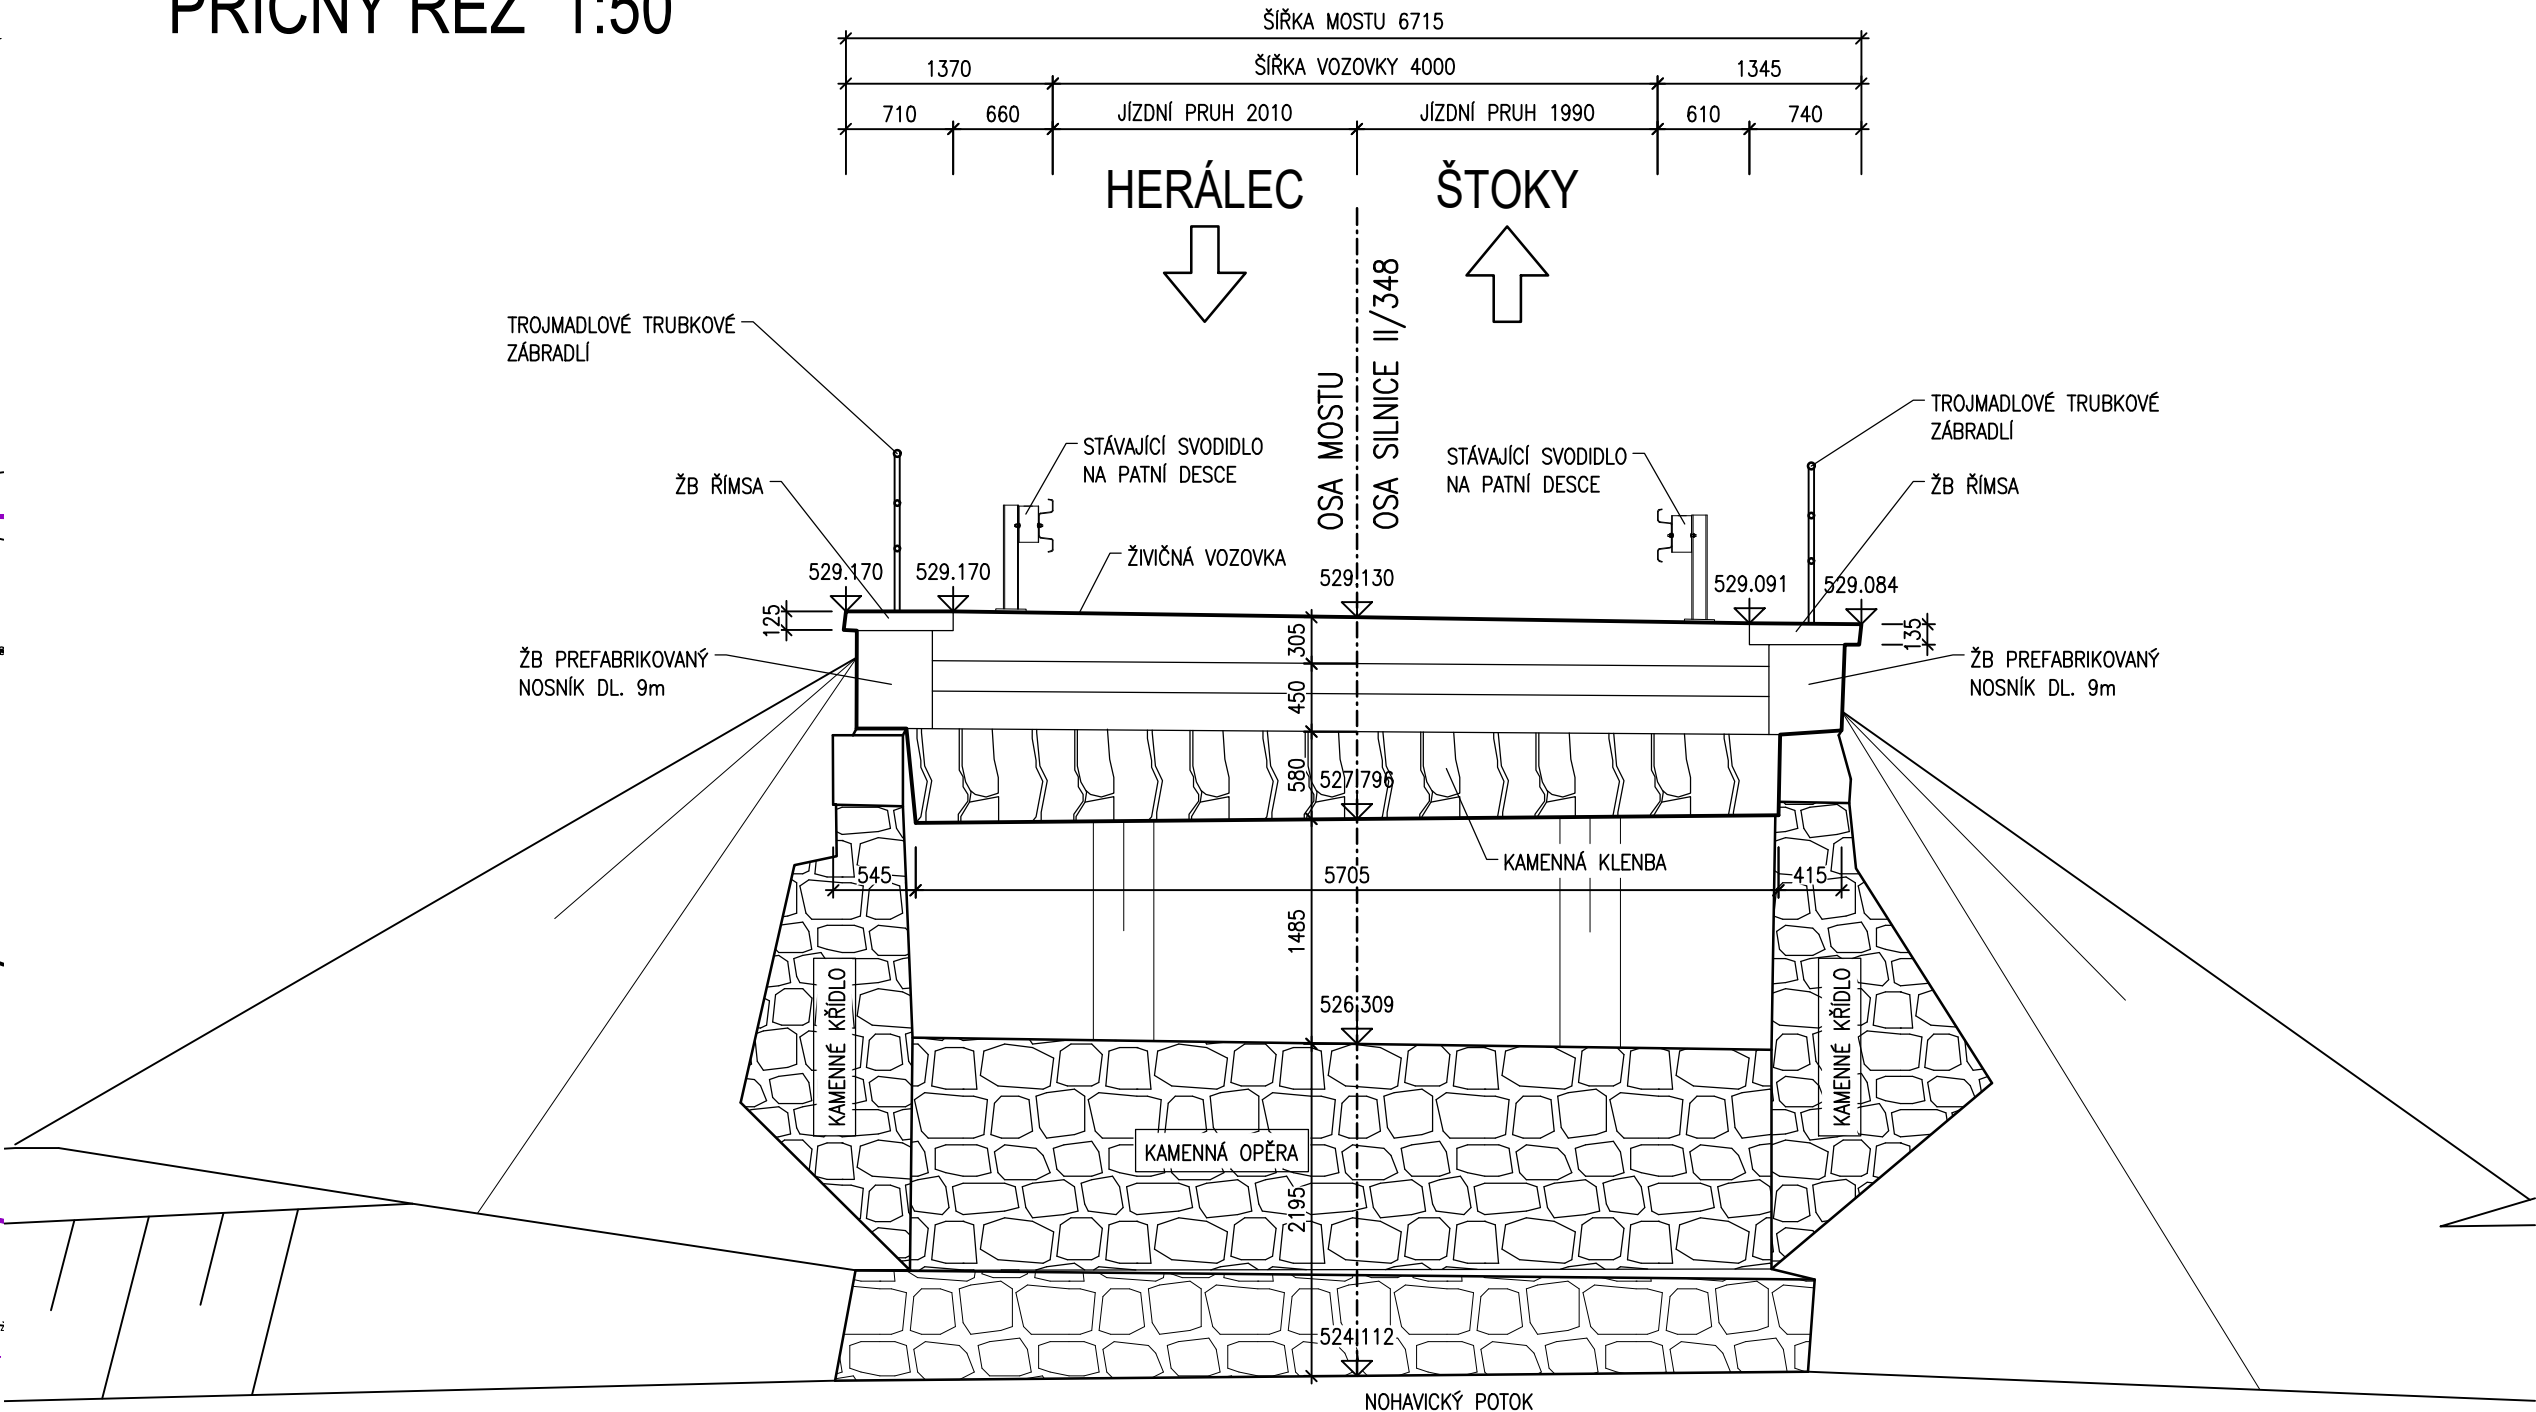

DEMOLICE MOSTU

- ODSTRANĚNÍ VOZOVKOVÉHO SOUVRSTVÍ NA MOSTĚ A PŘEDPOLÍ MOSTU.
- DEMONTÁŽ ZÁBRADLÍ, SVODIDEL A VYBOURÁNÍ ŽB ŘÍMS. (KONSTRUKCE NEBUDE DÁLĚ ZATĚŽOVÁNA)
- DEMOLICE NK.
- VYBOURÁNÍ KAMENNÝ OPĚR VČ. KŘIDEL A ZÁKLADŮ.




 

POZNÁMKY

- VŠECHNY INŽENÝRSKÉ SÍTĚ JE NUTNO PŘED ZAPOČETÍM DEMOLIČNÍCH PRACÍ VYTÝČIT, VYZNAČIT A ŘÁDNĚ OCHRÁNIT.
- PRO DEMOLICI BUDE ZPRACOVÁN TECHNOLOGICKÝ POSTUP, KTERÝ BUDE PŘED VLASTNÍ DEMOLICÍ SCHVÁLEN OBJEDNATELEM A PROJEKTANTEM.

AKCE		II/348 Herálec – most ev. č. 348-003	
STAVEBNÍK:		Kraj Vysočina Žižkova 1882/57 587 33 Jihlava	
INVESTOR:		Krajská správa a údržba silnic Vysočiny, příspěvková organizace Kosovská 1122/16 586 01 Jihlava 1	

D
SO 001

SOUŘADNICOVÝ SYSTÉM : S-JTSK
VÝŠKOVÝ SYSTÉM : Bpv

VEDOUcí PROJEKTANT		Ing. Martin ŘEHULKA		 PRIS PROJEKČNÍ KANCELÁŘ PRIS spol. s r. o. OSOvÁ 20, 625 00 BRNO
ZODPOvĚDNÝ PROJEKTANT		Ing. Rostislav OTEVŘEL		
VYPRACOVAL		Ing. Rostislav OTEVŘEL		
KONTROLOVAL		Ing. Jiří ŠRUBAŘ		
KRAJ	VYSOČINA	OBJEDNATEL DOKUMENTACE	Krajská správa a údržba silnic Vysočiny, p.o.	
NÁZEV AKCE				
II/348 Herálec – most ev. č. 348-003				
SO 001 Demolice mostu ev. č. 348-003				
NÁZEV OBJEKTU				
NÁZEV PŘÍLOHY				
DEMOLICE MOSTU				
DATUM			9/2023	
FORMÁT			A4	
MĚŘÍTKO			1:100, 50	
ÚČEL			PDPS	
ČÍS. ZAKÁZKY			19130	
ARCHIVNÍ ČÍS.			001_03_DEM.dwg	
ČÍS. SOUPRAVY			PŘÍLOHA	
			3	

PDPS