


VZOROVÝ PŘÍČNÝ ŘEZ 1:50

VZOROVÝ PŘÍČNÝ ŘEZ V PŘÍMÉ KM 0,120 00
Kategorie S7,5/70
M 1:50

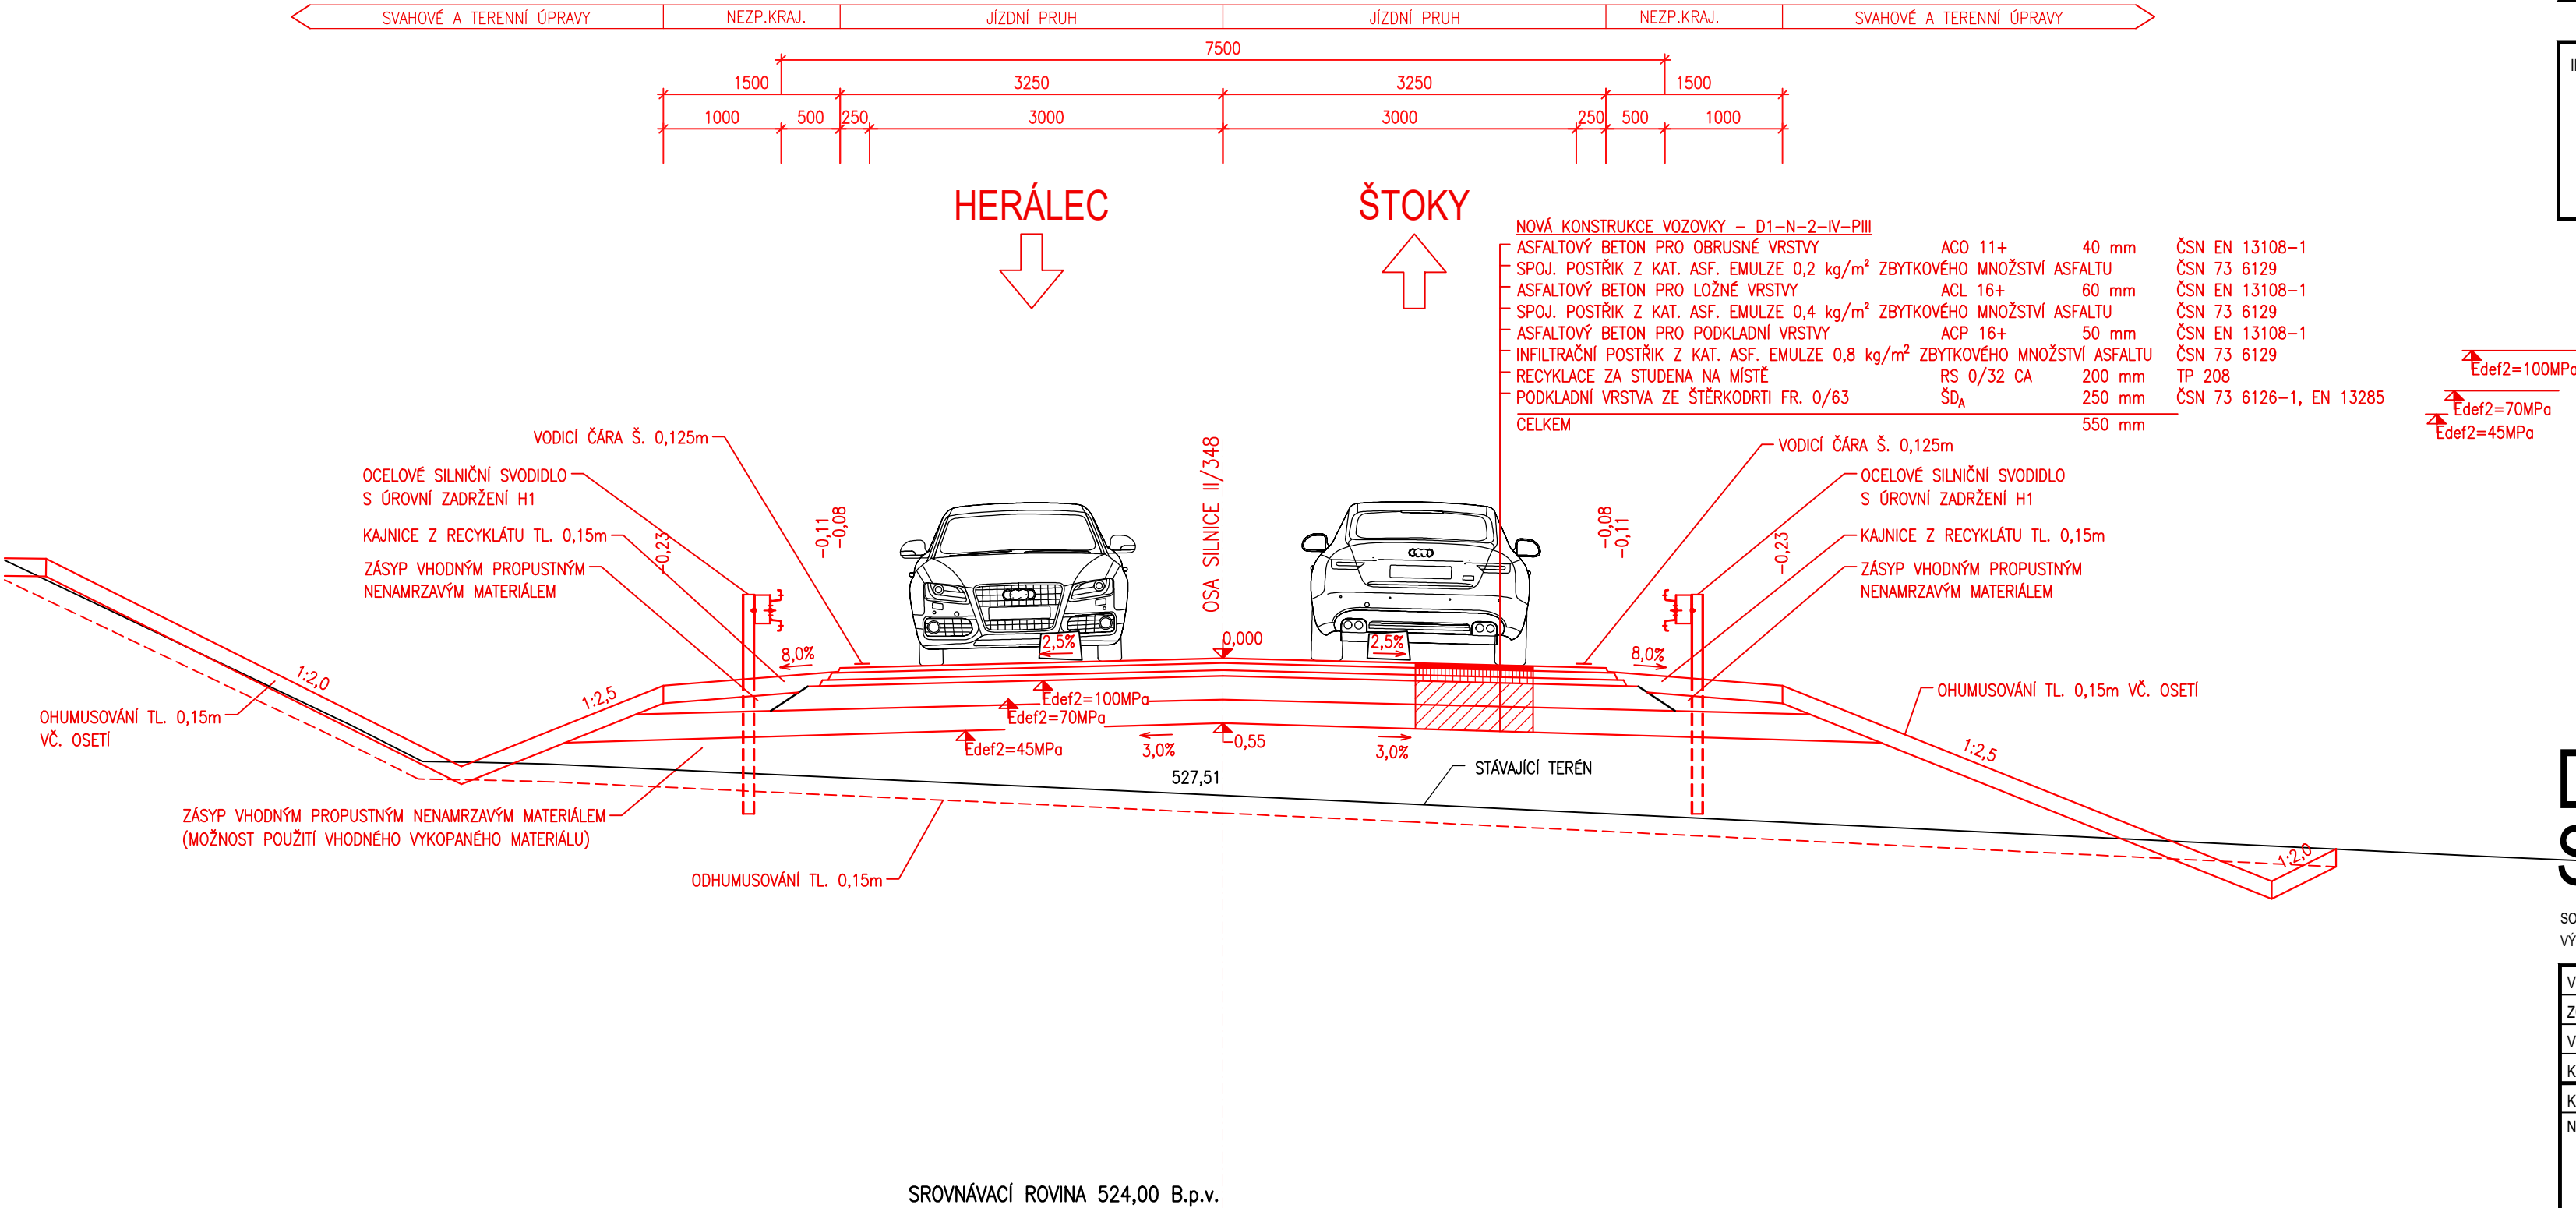

AKCE

II/348 Herálec – most ev. č. 348-003

STAVEBNÍK:

Kraj Vysočina
Žižkova 1882/57
587 33 Jihlava

INVESTOR:

Krajská správa a údržba silnic Vysočiny, příspěvková organizace
Kosovská 1122/16
586 01 Jihlava 1

D

SO 107

SOUŘADNICOVÝ SYSTÉM : S-JTSK
VÝŠKOVÝ SYSTÉM : Bpv

PRIS

PROJEKČNÍ KANCELÁŘ PRIS spol. s r. o.
OSOVÁ 20, 625 00 BRNO

VEDOUČÍ PROJEKTANT	Ing. Martin ŘEHULKA				
ZODPOVĚDNÝ PROJEKTANT	Ing. Rostislav OTEVŘEL				
VYPRACOVAL	Ing. Rostislav OTEVŘEL				
KONTROLOVAL	Ing. Jiří ŠRUBAŘ				
KRAJ	VYSOČINA	OBJEDNATEL DOKUMENTACE	Krajská správa a údržba silnic Vysočiny, p.o.	DATUM	9/2023
II/348 Herálec – most ev. č. 348-003				FORMÁT	3 A4
				MĚŘÍTKO	1:50
				ÚČEL	PDPS
				ČÍS. ZAKÁZKY	19130
NÁZEV OBJEKTU	SO 107 Úprava silnicII/348			ARCHIVNÍ ČÍS.	107_04_VPR.dwg
NÁZEV PŘÍLOHY	VZOROVÝ PŘÍČNÝ ŘEZ			ČÍS. SOUPRAVY	PŘÍLOHA 4