



VZOR ULOŽENÍ POTRUBÍ PE100RC

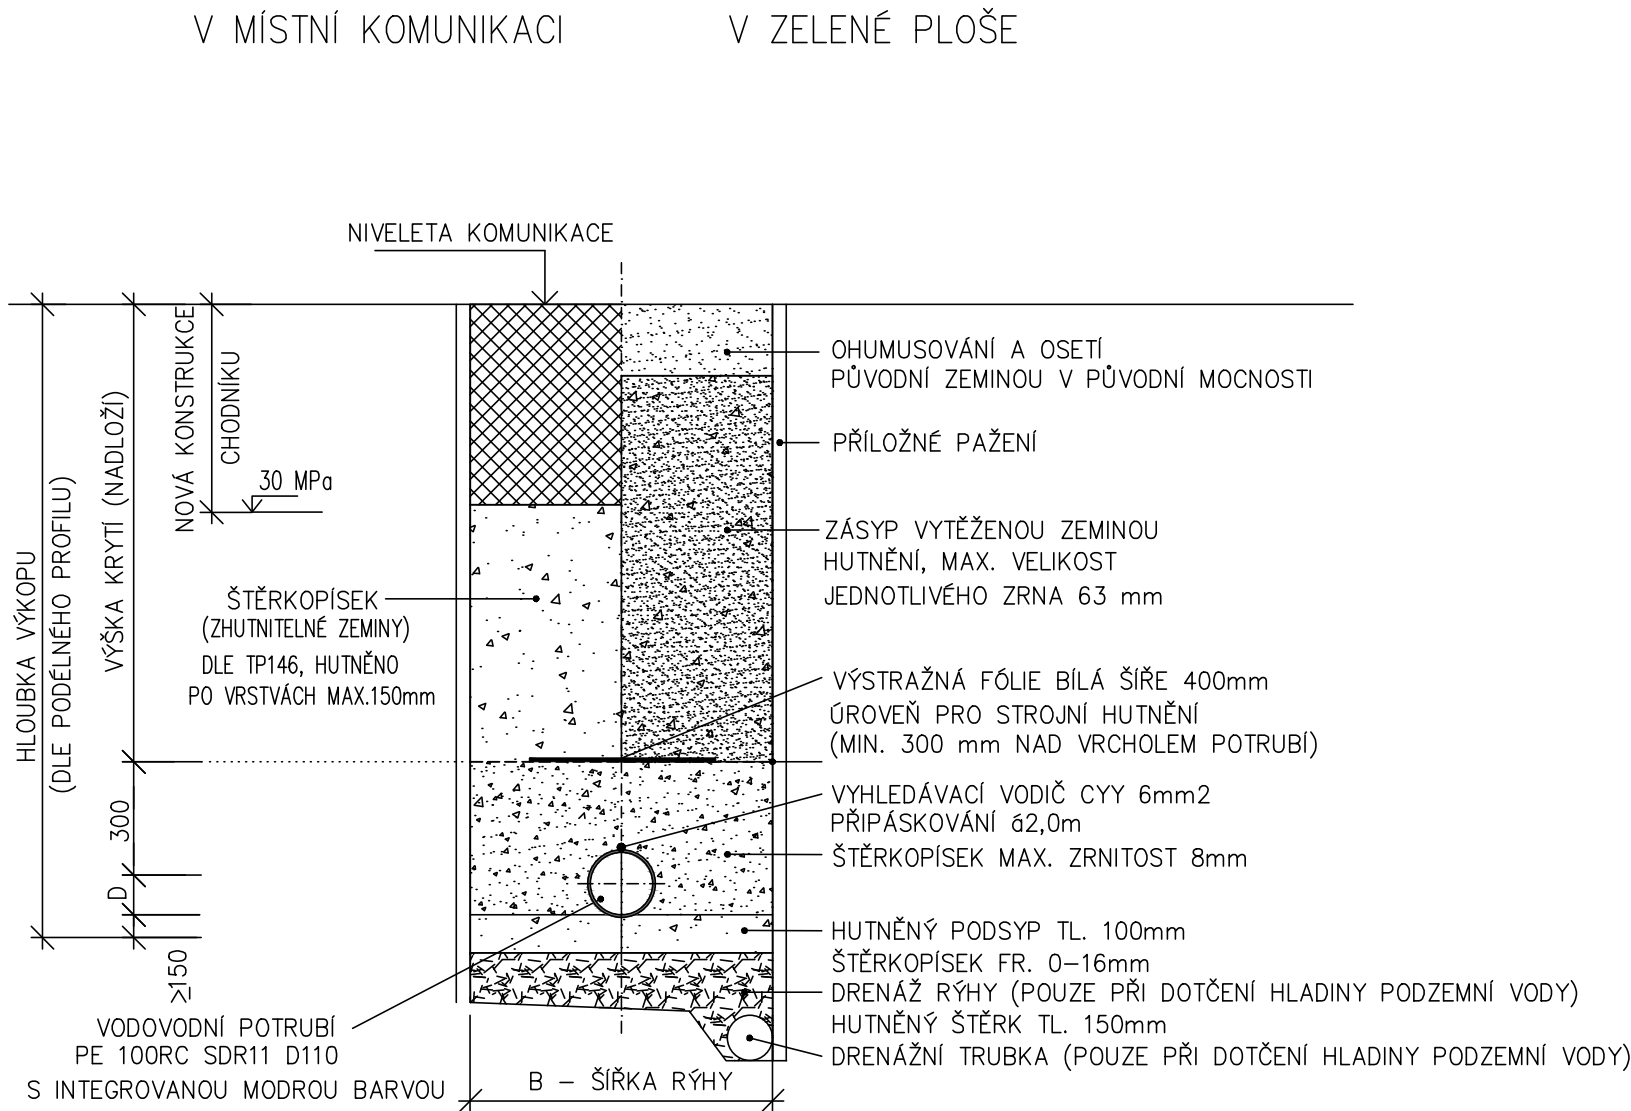


PŘI HLOUBCE VÝKOPU NAD 1,2m BUDE CELÁ RÝCH PAŽENA

ULOŽENÍ POTRUBÍ TLT

a) V KOMUNIKACI b) VE VOLNÉM TERÉNU

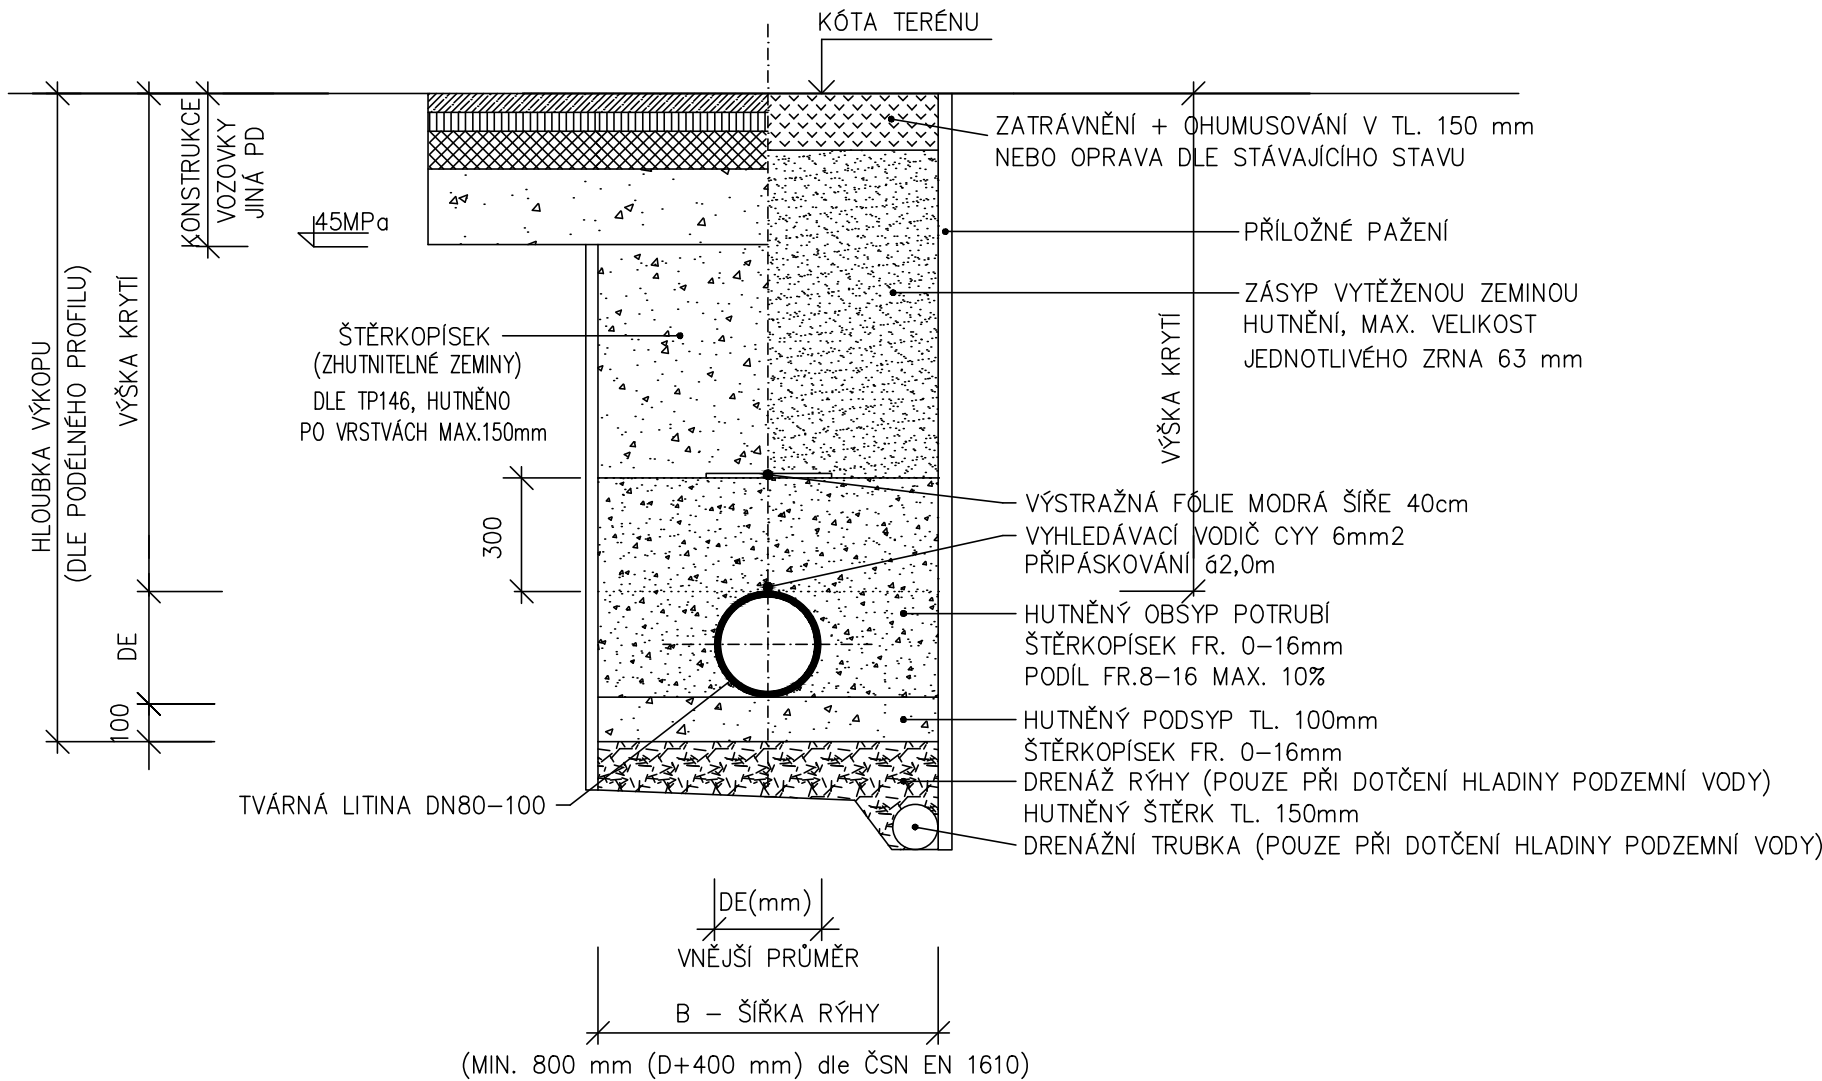

SO 302.1

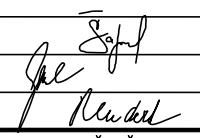Kreslil:	J. D. SUCHÁNEK DIS.			<div>OPTIMA spol. s r.o. PROJEKTOVÁ, INŽENÝRSKÁ A STAVEBNÍ ČINNOST Žižkova 738, 566 01 Vysoké Mýto tel.: 465 420 911 e-mail: info@optima-vm.cz</div>	
Zpracoval:	J. D. SUCHÁNEK DIS.				
Zodp. projektant:	ING. Š. ŠAFRÁNKOVÁ				
Hlavní projektant:	ING. B. SHEJBAL				
Technická kontrola:	ING. Z. NEUDERT				
Kraj: VYSOČINA	Okres: HAVLÍČKŮV BROD	Obec: CHOTĚBOŘ		Stupeň: PDPS	
Investor: VAK HAVLÍČKŮV BROD				Zak. č.:	4774 - 23 - 4
Akce: II/346 CHOTĚBOŘ - UL. FOMINOVA - SO 302				Arch. č.:	4107
Objekt: SO 302.1 VODOVOD				Datum:	10/2023
Obsah: VZOROVÉ ULOŽENÍ POTRUBÍ				Formát:	3 A4
				Měřítko:	Číslo příl. výkresu:
				Kóty:	D 302.1.5