

KATASTR
PARCELNÍ ČÍSLA
DRUH POVRCHU
VZDÁLENOSTI ŠACHET
OZNAČENÍ ŠACHET

SMĚROVÉ POMĚRY

PODÉLNÝ PROFIL
1 : 250/100

LEGENDA TYPŮ ČAR
PŮVODNÍ TERÉN
UPRAVENÝ TERÉN

KÓTA UPRAVENÉHO TERÉNU

HLOUBKA VÝKOPU

KÓTA VÝKOPU

HLOUBKA DNA POTRUBÍ

KÓTA DNA POTRUBÍ

KÓTA PŮVODNÍHO TERÉNU

SROVNÁVACÍ ROVINA

STANIČENÍ [km/m]
PROFIL[mm]–MATERIAL–DĚLKA[m]
SKLON[promile]–DĚLKA[m]
ULOŽENÍ
KAPACITNÍ PRŮTOK[l/s]–RYCHLOST[m/s]
SKUTEČNÝ PRŮTOK[l/s]–RYCHLOST[m/s]


CHOTĚBOŘ	
4664/3	4663/4
SILNICE	
31.50	

Š8

Š8.1

KA DN500
KA DN250
KOLENO 15° DN250
KA DN500

DN200 270°

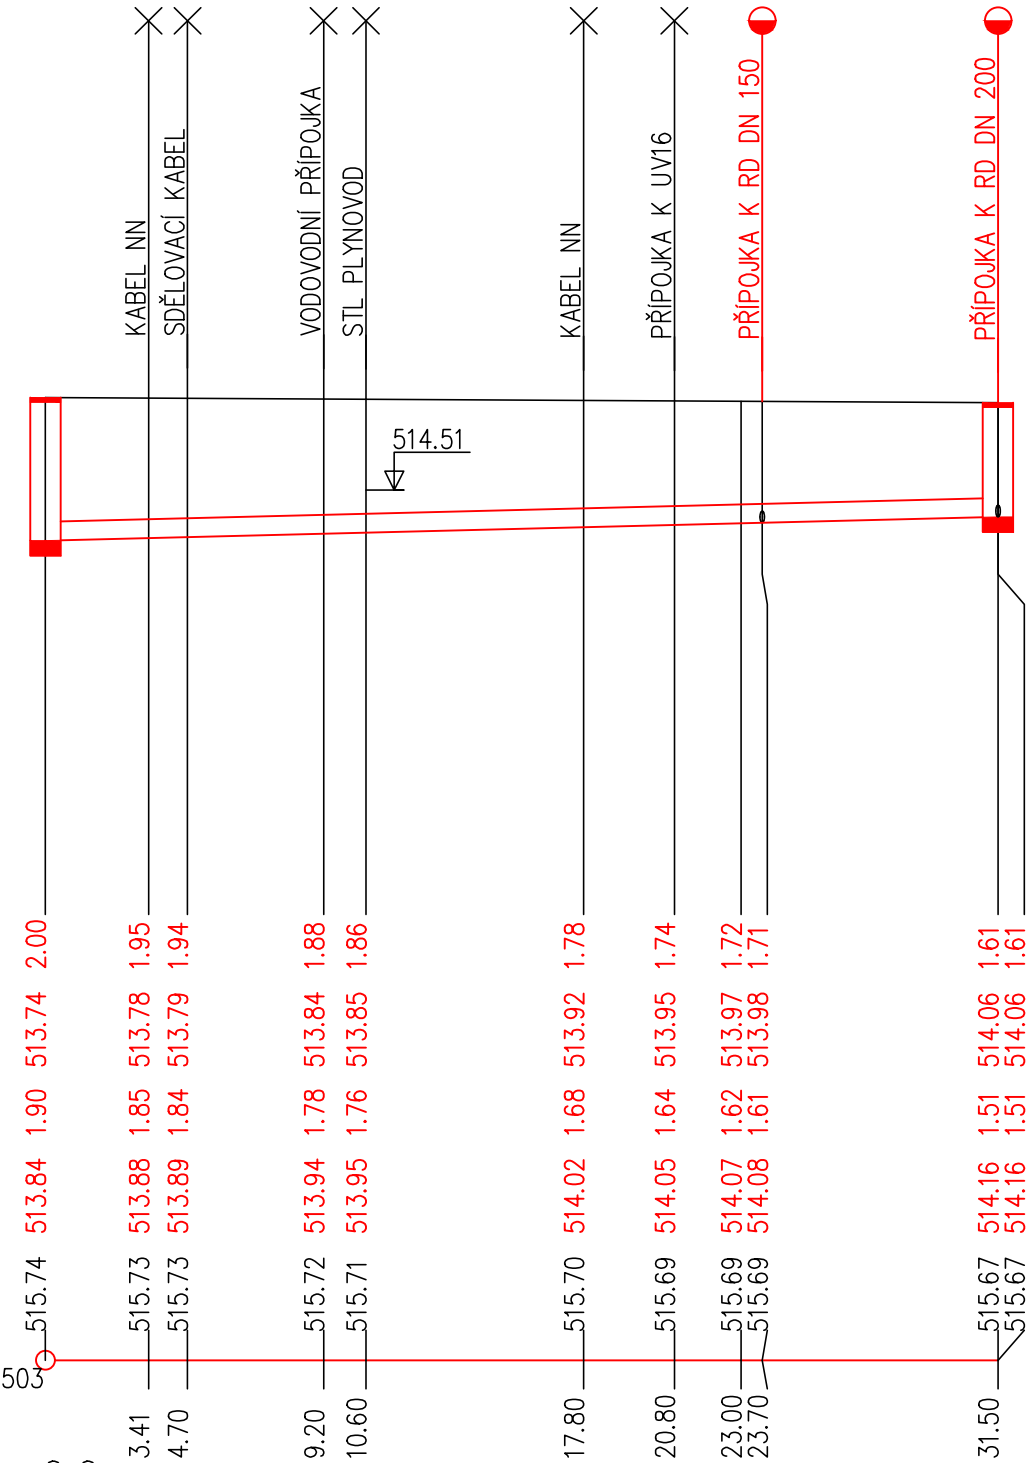

0.0
DN250–KAMENINA–31.50
9.99–31.50
OBETONOVÁNÍ
66.5–1.36
0.1–0.26

VÝŠKOVÝ SYSTÉM: BpV

SO 302.2

Kreslil:	J. D. SUCHÁNEK DIS.		<div><div>OPTIMA</div><div>spol. s r.o.</div><div>PROJEKTOVÁ, INŽENÝRSKÁ A STAVEBNÍ ČINNOST</div><div>Žitkova 738, 566 01 Vysoké Mýto</div><div>tel.: 465 420 911</div><div>e-mail: info@optima-vrn.cz</div></div>	
Zpracoval:	J. D. SUCHÁNEK DIS.			
Zodp. projektant:	ING. Š. ŠAFRÁNKOVÁ			
Hlavní projektant:	ING. B. SHEJBAL			
Technická kontrola:	ING. Z. NEUDERT			
Kraj: VYSOČINA	Okres: HAVLÍČKŮV BROD	Obec: CHOTĚBOŘ		
Investor: VAK HAVLÍČKŮV BROD			Stupeň:	PDPS
Akce:			Zak. č.:	4774 – 23 – 4
II/346 CHOTĚBOŘ - UL. FOMINOVA - SO 302			Arch. č.:	4107
Objekt: SO 302.2 JEDNOTNÁ KANALIZACE			Datum:	10/2023
Obsah:			Formát:	3 A4
PODÉLNÝ PROFIL			Měřítko:	Číslo příl. výkresu:
			1 : 250/100	D 302.2.3
			Kóty:	