

Věc: Vyjádření k existenci sítí

Žadatel: OPTIMA spol. s r.o., IČ 150 30 709

Název akce: „SIGNALIZACE KŘÍŽOVATKY UL. FOMINOVA, KRÁLE JANA A TYRŠOVA V CHOTĚBOŘI“

Kat. území: Chotěboř

Účel stanoviska: Existence sítí

V zájmovém území se **nachází soustava podzemního kabelového rozvodu (dále jen SPKR) v majetku naší společnosti.**

Souhlasíme s výše uvedenou akcí za předpokladu splnění těchto podmínek:

1. Podzemní soustavu kabelového rozvodu je nutné zakreslit do všech paré projektové dokumentace stavby.
2. Před zahájením zemních prací zajistí investor stavby vytýčení všech vedení SPKR a zařízení.
3. Vytýčení SPKR provede za firmu Tlapnet s.r.o. odpovědný pracovník **p. Aleš Lebduška, (nebo pověřený pracovník)** Jeníkovská 940/14, 286 01 Čáslav za úplaty, dle platného ceníku výkonů. Termín vytýčení je třeba objednat 14 kalendářních dní předem.
4. Při stavbě je třeba dbát zvýšené opatrnosti a vedení SPKR ve volném terénu chránit před poškozením zejména před přejížděním aut, těžké mechanizace apod. Zabezpečení SPKR lze provést panely nebo jiným způsobem, po dohodě s odpovědným pracovníkem fy. Tlapnet s.r.o.
5. V místě vjezdu, chodníku určeného pro vjezd motorových vozidel, parkoviště, nové komunikace apod. je třeba vedení SPKR uložit do betonových žlabů s krytem nebo chráničky, pro zajištění ochrany SPKR proti poškození.
6. Pracovníky, kteří budou provádět zemní práce, je nutné prokazatelně seznámit s výskytem sítí SPKR fy. Tlapnet s.r.o. odpovědnou osobou stavby. Dále je zapotřebí upozornit je také na možnou odchylku SPKR +/- 30 cm oproti výkresové dokumentaci.
7. **V pásmu do 1 m od krajů vyznačeného vedení je zapotřebí provádět zemní a výkopové práce bez použití mechanizace nebo nevhodných nástrojů, které by ji mohly poškodit.**
8. Při zjištění rozporu mezi údaji v projektové dokumentaci se skutečností požadujeme zastavit práce a skutečnost neprodleně oznámit odpovědné osobě, p. Lebduškovi, který je oprávněn věc projednat a určit další postup. Toto opatření může výrazně snížit riziko poškození SPKR.
9. Křížení a souběhy inženýrských sítí se SPKR budou provedeny podle platných norem, zejména ČSN 73 6005 „Prostorová úprava vedení technického vybavení“ v platném znění a norem souvisejících, ČSN 33 2160 „Předpisy pro ochranu sdělovacích vedení a zařízení před nebezpečnými vlivy trojfázových vedení VN, VVN a ZVN“ a dále ČSN 33 2000-5-54 „Uzemnění a ochrana vodiče.“
10. Při realizaci stavby dbejte na to, aby se stávající SPKR nezměnila hloubka uložení nebo její prostorové uspořádání bez vědomí fy. Tlapnet s.r.o., také na to, aby nad trasou nevznikaly skládky a vůbec okolnosti, které by bránily k přístupu ke kabelu (stavby, skladování strojů atp.) Při odkrytí SPKR zabezpečte jeho ochranu proti poškození nebo odcizení či provedení.
11. Pokud dojde k odkrytí vedení, kontaktujte odpovědnou osobu, p. Lebdušku, aby před záhozem zkontroloval opětovné správné uložení SPKR v pískové loži, uložení výstražné fólie, popř. zhutnění trasy. Teprve pak je možné pokračovat v záhozu výkopu. Při nedodržení této podmínky budou všechny zjištěné závady odstraněny na náklady investora stavby.
12. **Pokud při stavbě dojde k poškození SPKR, je nutné neprodleně tuto skutečnost oznámit na tel. 606606035 linka zák. centra, Martin Forst 773 745 880.**
13. Při poškození SPKR, které bude zjištěno i dodatečně, bude po investoru stavby požadována úhrada všech vynaložených nákladů na odstranění tohoto poškození.

Platnost tohoto vyjádření končí za 24 měsíců od data vydání

Vyřizuje: Aleš Lebduška – 778 491 022
Ales.Lebduska@meteor-cs.com


V Čáslavi dne 21.8. 2023



tlapnet s.r.o.
SÍDLO SPOLEČNOSTI
U Schodů 122/5
Praha 9 - Hrdlařezy
190 00

CENTRÁLA: tel.: 606 606 035
Jeníkovská 940/14 info@tlapnet.cz IČO 271 74 824
286 01 Čáslav www.tlapnet.cz DIČ CZ27174824

KATASTRÁLNÍ SITUACE 1 : 1 000

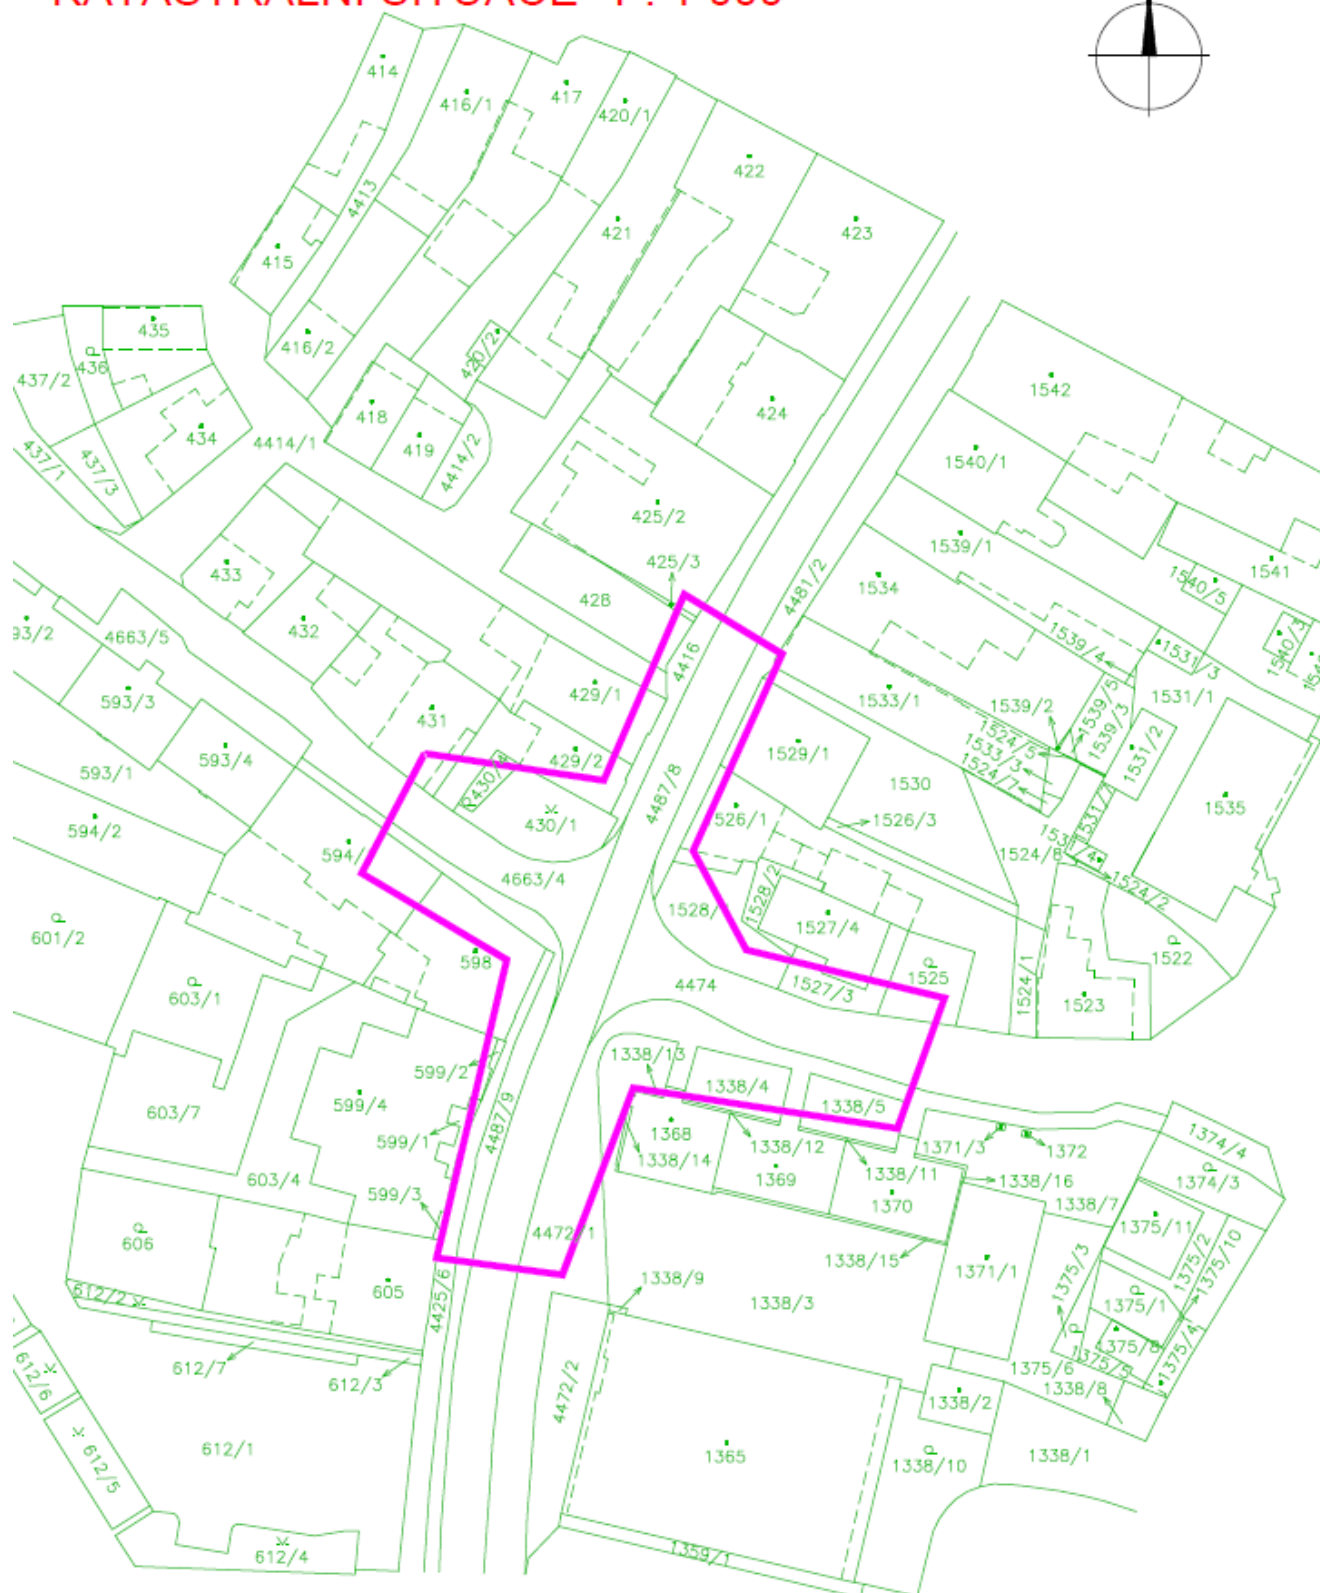

—— ZÁJMOVÉ ÚZEMÍ

Akce: SIGNALIZACE KŘÍŽOVATKY UL. FOMINOVA, KRÁLE JANA A TYRŠOVA V CHOTĚBOŘI