


PŘÍČNÝ ŘEZ 1:50

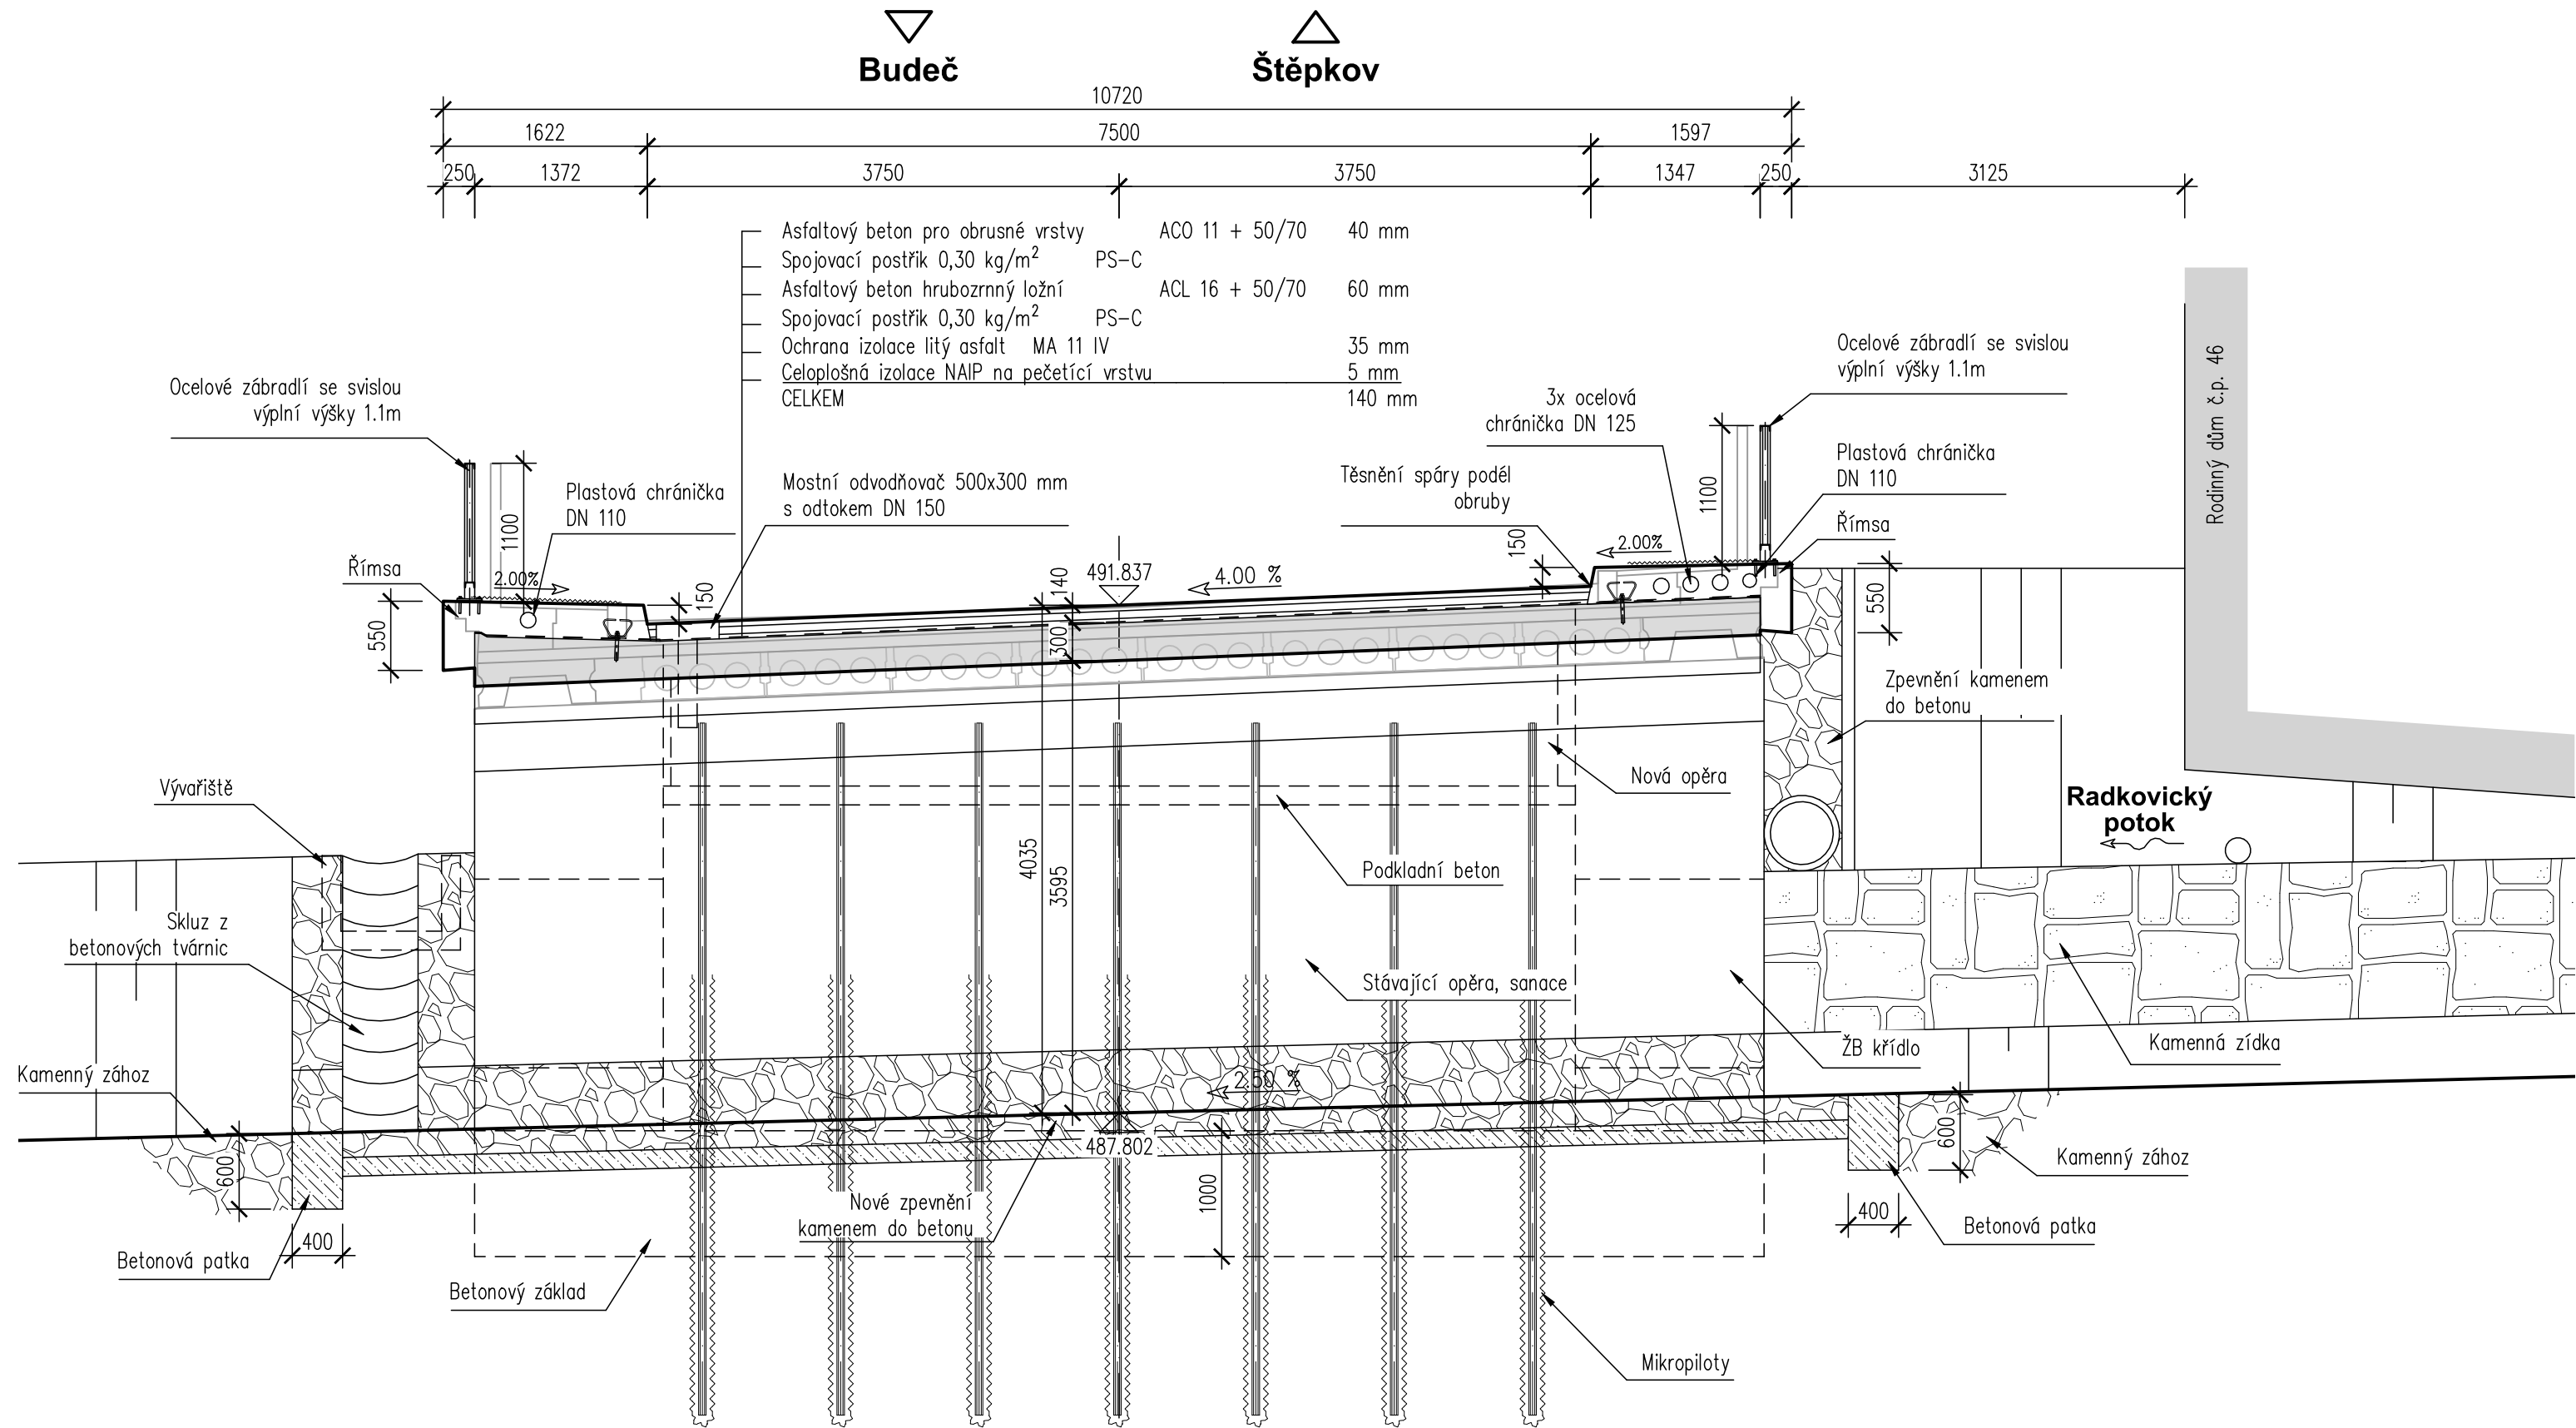

Investor:

Krajská správa a údržba silnic Vysočiny, p.o.

Kosovská 1122/16  
586 01 Jihlava

Krajská správa a údržba silnic Vysočiny

príspevková organizace

Zodp. projektant:

Ing. Milan Sedlák

Kontroloval:

Ing. David Mičák

Zhotovitel dokumentace:

MIDAKON

Na Návsi 18/4, Brno, 620 00

IČO: 089 27 677, DIČ: CZ089 27 677

email:midakon@midakon.cz

Investor:

Krajská správa a údržba silnic Vysočiny, p.o.

Místo:

Radkovice u Budče

Stupeň:

PDPS

Datum:

10/2022

Počet A4:

3 A4

Akce:

II/151 Radkovice u Budče – most ev. č. 151-013

SO 201 - Most ev.č. 151-013

Název:

PŘÍČNÝ ŘEZ

Měřítko:

1: 50

Číslo zakázky:

22 04

Č. výkresu:

D.1.2.4

Paré: