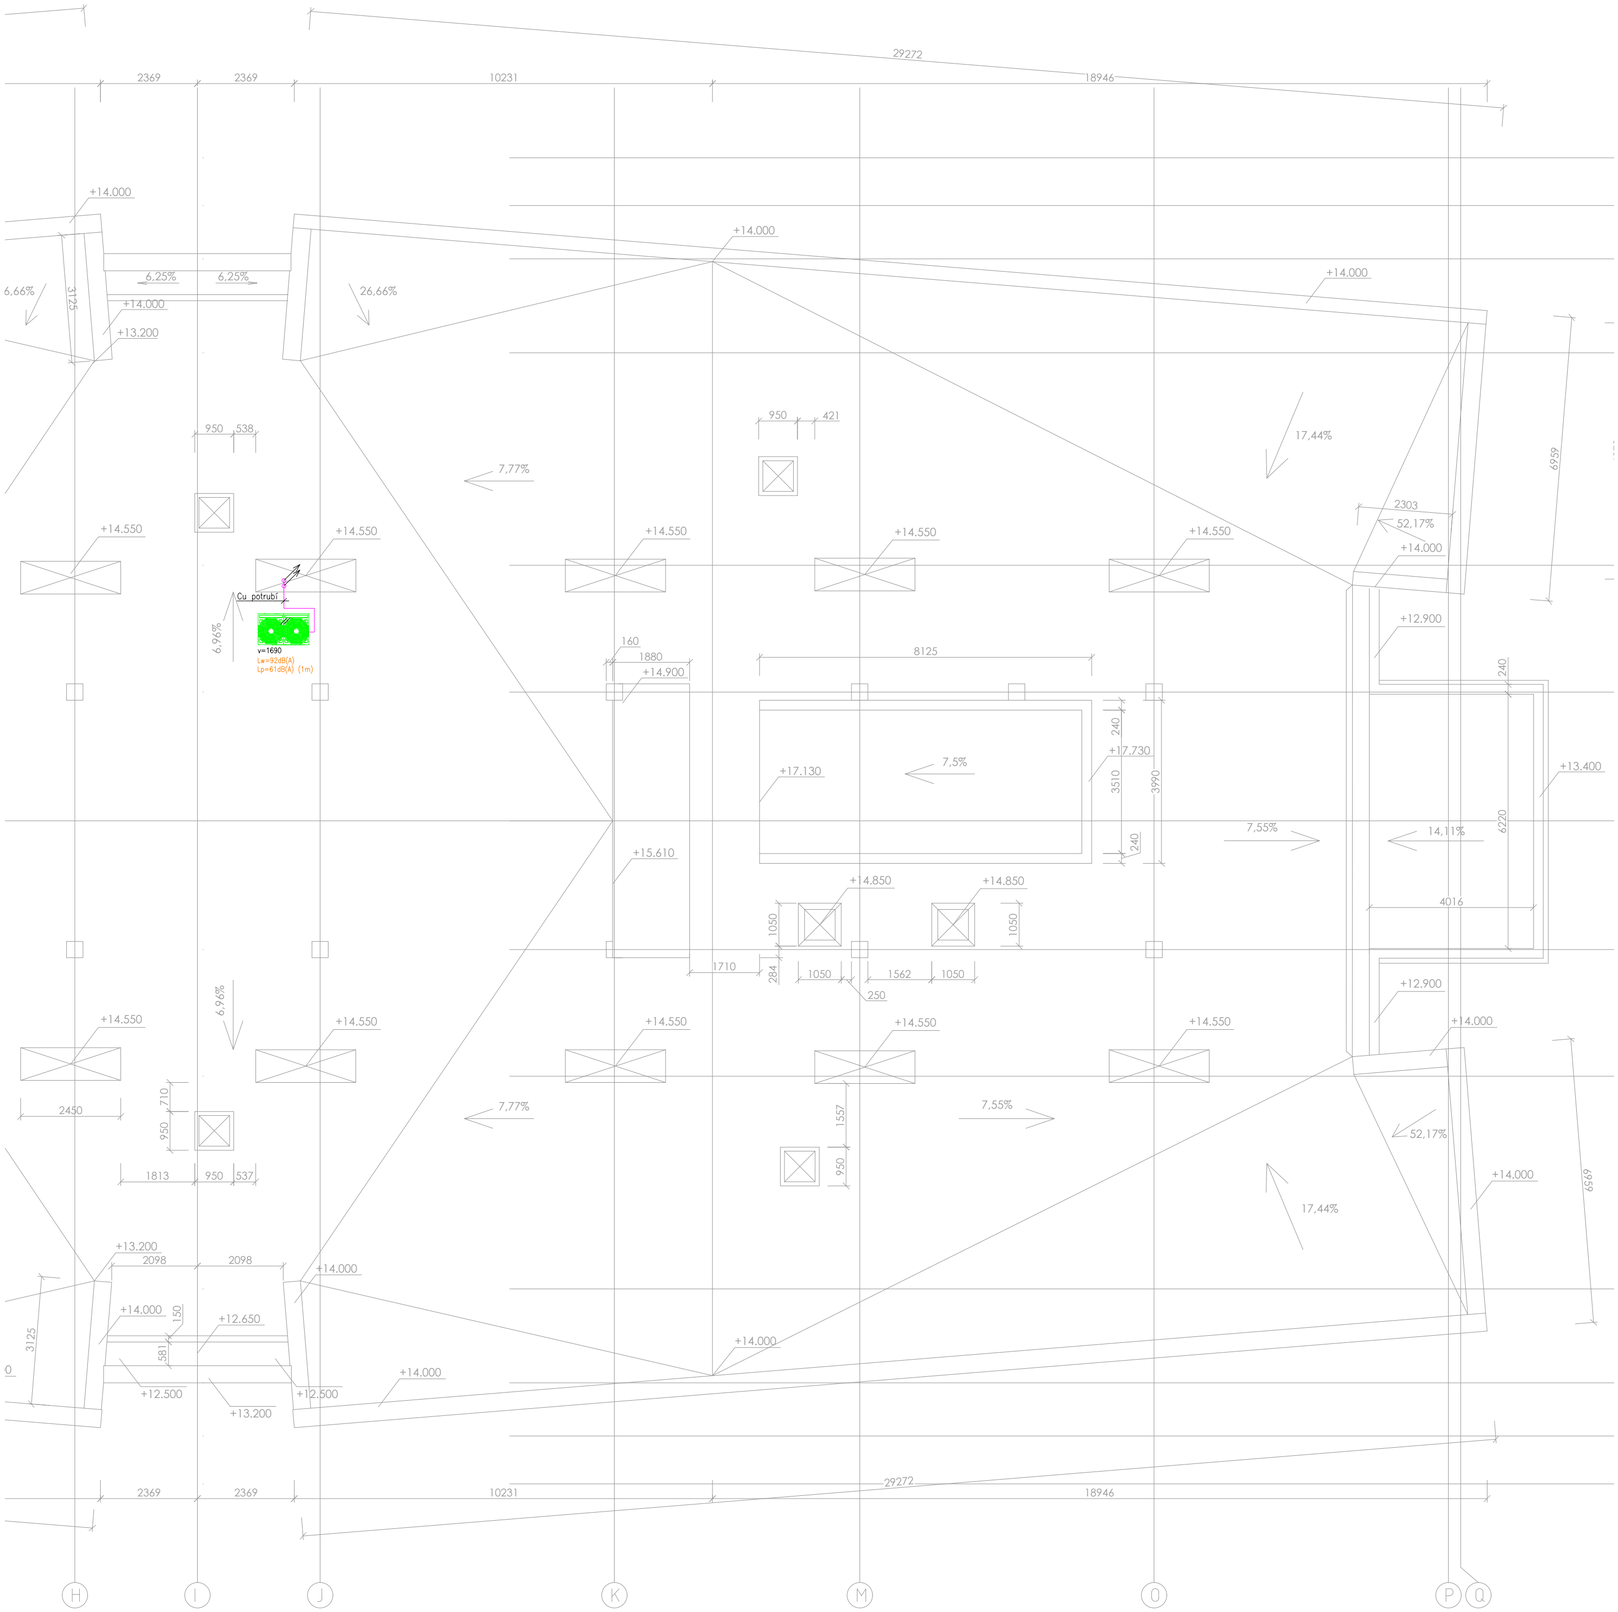

±0,00 = 1.NP = 430,80 m.n.m.

VÝŠKOVÝ SYSTÉM: BpV SOUŘADNICOVÝ SYSTÉM: JTSK

ZODP. PROJEKTANT	VYPRACOVAL	KRESLIL	SUBTECH Slovinská 29 612 00 Brno IČ: 293 52 819 +420 541 247 419 www.subtech.cz
ING. JIŘÍ RŮŽIČKA	ING. JIŘÍ RŮŽIČKA	ING. JIŘÍ RŮŽIČKA	
INVESTOR	Kraj Vysočina, Jihlava, Žižkova 57/1882, PSČ 587 33		
STAVBA	Nemocnice Třebíč - stavební úpravy 1.NP pavilonu U p.č. 2232, k.ú. TŘEBÍČ	FORMÁT	6xA4
		DATUM	10/2020
PROFESE/ČÁST P.D.	D.1.4.2 - VZT	MĚŘÍTKO	1:100
		ZAK. ČÍSLO	20 147
STAVEBNÍ OBJEKT	STAVEBNÍ ÚPRAVY 1. NP	STUPEŇ: DOKUMETANCE PRO STAVEBNÍ POVOLENÍ	
NÁZEV VÝKRESU	STŘECHA	ČÍSLO VÝKRESU	PARÉ
		D.1.4.2.03	