




k.ú. PELHŘIMOV (718912)


1	11/2023	Doplnění hlavního vypnače el. energie	DAVID	ING.RYBÁŘ	ING.RYBÁŘ
0	08/2023	PRVNÍ VYDÁNÍ	SŮVA	ING.RYBÁŘ	ING.RYBÁŘ
ČÍSLO	DATUM	POPIS ZMĚN	VYPRACOVAL	ZODP. PROJEKTANT	AUTOR

INVESTOR:  KRAJ VYSOČINA ŽIŽKOVA 1882/57 586 01 JIHLAVA		PROJEKTANT ČÁSTI:  PC PROJEKT CENTRUM NOVA S.R.O.		GENERÁLNÍ PROJEKTANT:  PC PROJEKT CENTRUM NOVA S.R.O.	
MÍSTO STAVBY:	PELHŘIMOV	VYPRACOVAL:	SŮVA	AUTOR:	ING.RYBÁŘ
STAVEBNÍ ÚŘAD:	PELHŘIMOV	ZODP.PROJEKTANT:	ING.RYBÁŘ	ARCH. NÁVRH:	PC NOVA s.r.o.
NÁZEV AKCE: ZŠ PELHŘIMOV, KOMENSKÉHO 1326 - OPRAVA PODLAH, PODHLEDŮ A ELEKTROINSTALACE				FORMÁT:	12/A4
				DATUM:	08/2023
				STUPEŇ PD:	DPS
				Č. ZAKÁZKY:	23-026
OBJEKT: SO-01: ZÁKLADNÍ ŠKOLA		ČÁST: 1.4 TECHNIKA PROSTŘEDÍ STAVEB D) Zařízení silnoproudé elektroinstalace		MĚŘÍTKO:	1: 50
				SOUBOR:	---
OBSAH: SCHÉMA ROZVADĚČE R1 - ZMĚNA 1				Č.VÝKRESU:	Č. PARÉ
				1.4.D.03	

DOKUMENTACI LZE POUŽÍVAT POUZE VE SMYSLU PŘÍSLUŠNÉ SMLOUVY O DÍLO. VÝKRES ČI JEHO ČÁST MŮŽE BÝT KOPÍROVÁN NEBO JINÝM ZPŮSOBEM ROZŠÍŘOVÁN POUZE PO PŘEDCHOZÍM SOUHLASU AUTORA

AKCE: ZS PELHŘIMOV, KOMENSKÉHO 1326
OPRAVA PODLAH, PODHLEDŮ A ELEKTROINSTALACE

INVESTOR: KRAJ VYSOČINA, ŽIŽKOVA 1882/57
586 01 JIHLAVA

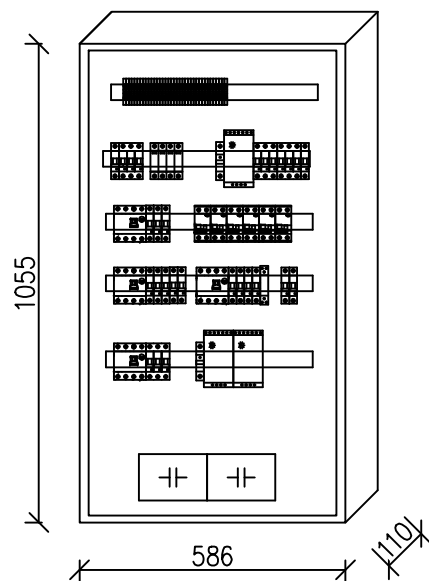

VESTAVNÁ OCELOVOPLECHOVÁ ROZVODNICE 7x21 MODULŮ


NAPĚTÍ 400V/230V FREKVENCE 50 Hz
UZEMNOVACÍ SYSTÉM TN-C-S
IP 30/20, IK 10kA

Vypracoval: Petr David
Schválil: Ing. Jaroslav Rybář
Datum : 11/2023

AKCE: ZS PELHŘIMOV, KOMENSKÉHO 1326
OPRAVA PODLA, PODHLEDŮ
A ELEKTROINSTALACE

PC | PROJEKT CENTRUM
nova s.r.o.

Investor: KRAJ VYSOČINA, ŽIŽKOVA 1882/57 586 01 JIHLAVA	Listů: 5
Obsah: R1 – ZMĚNA 1	List: 1

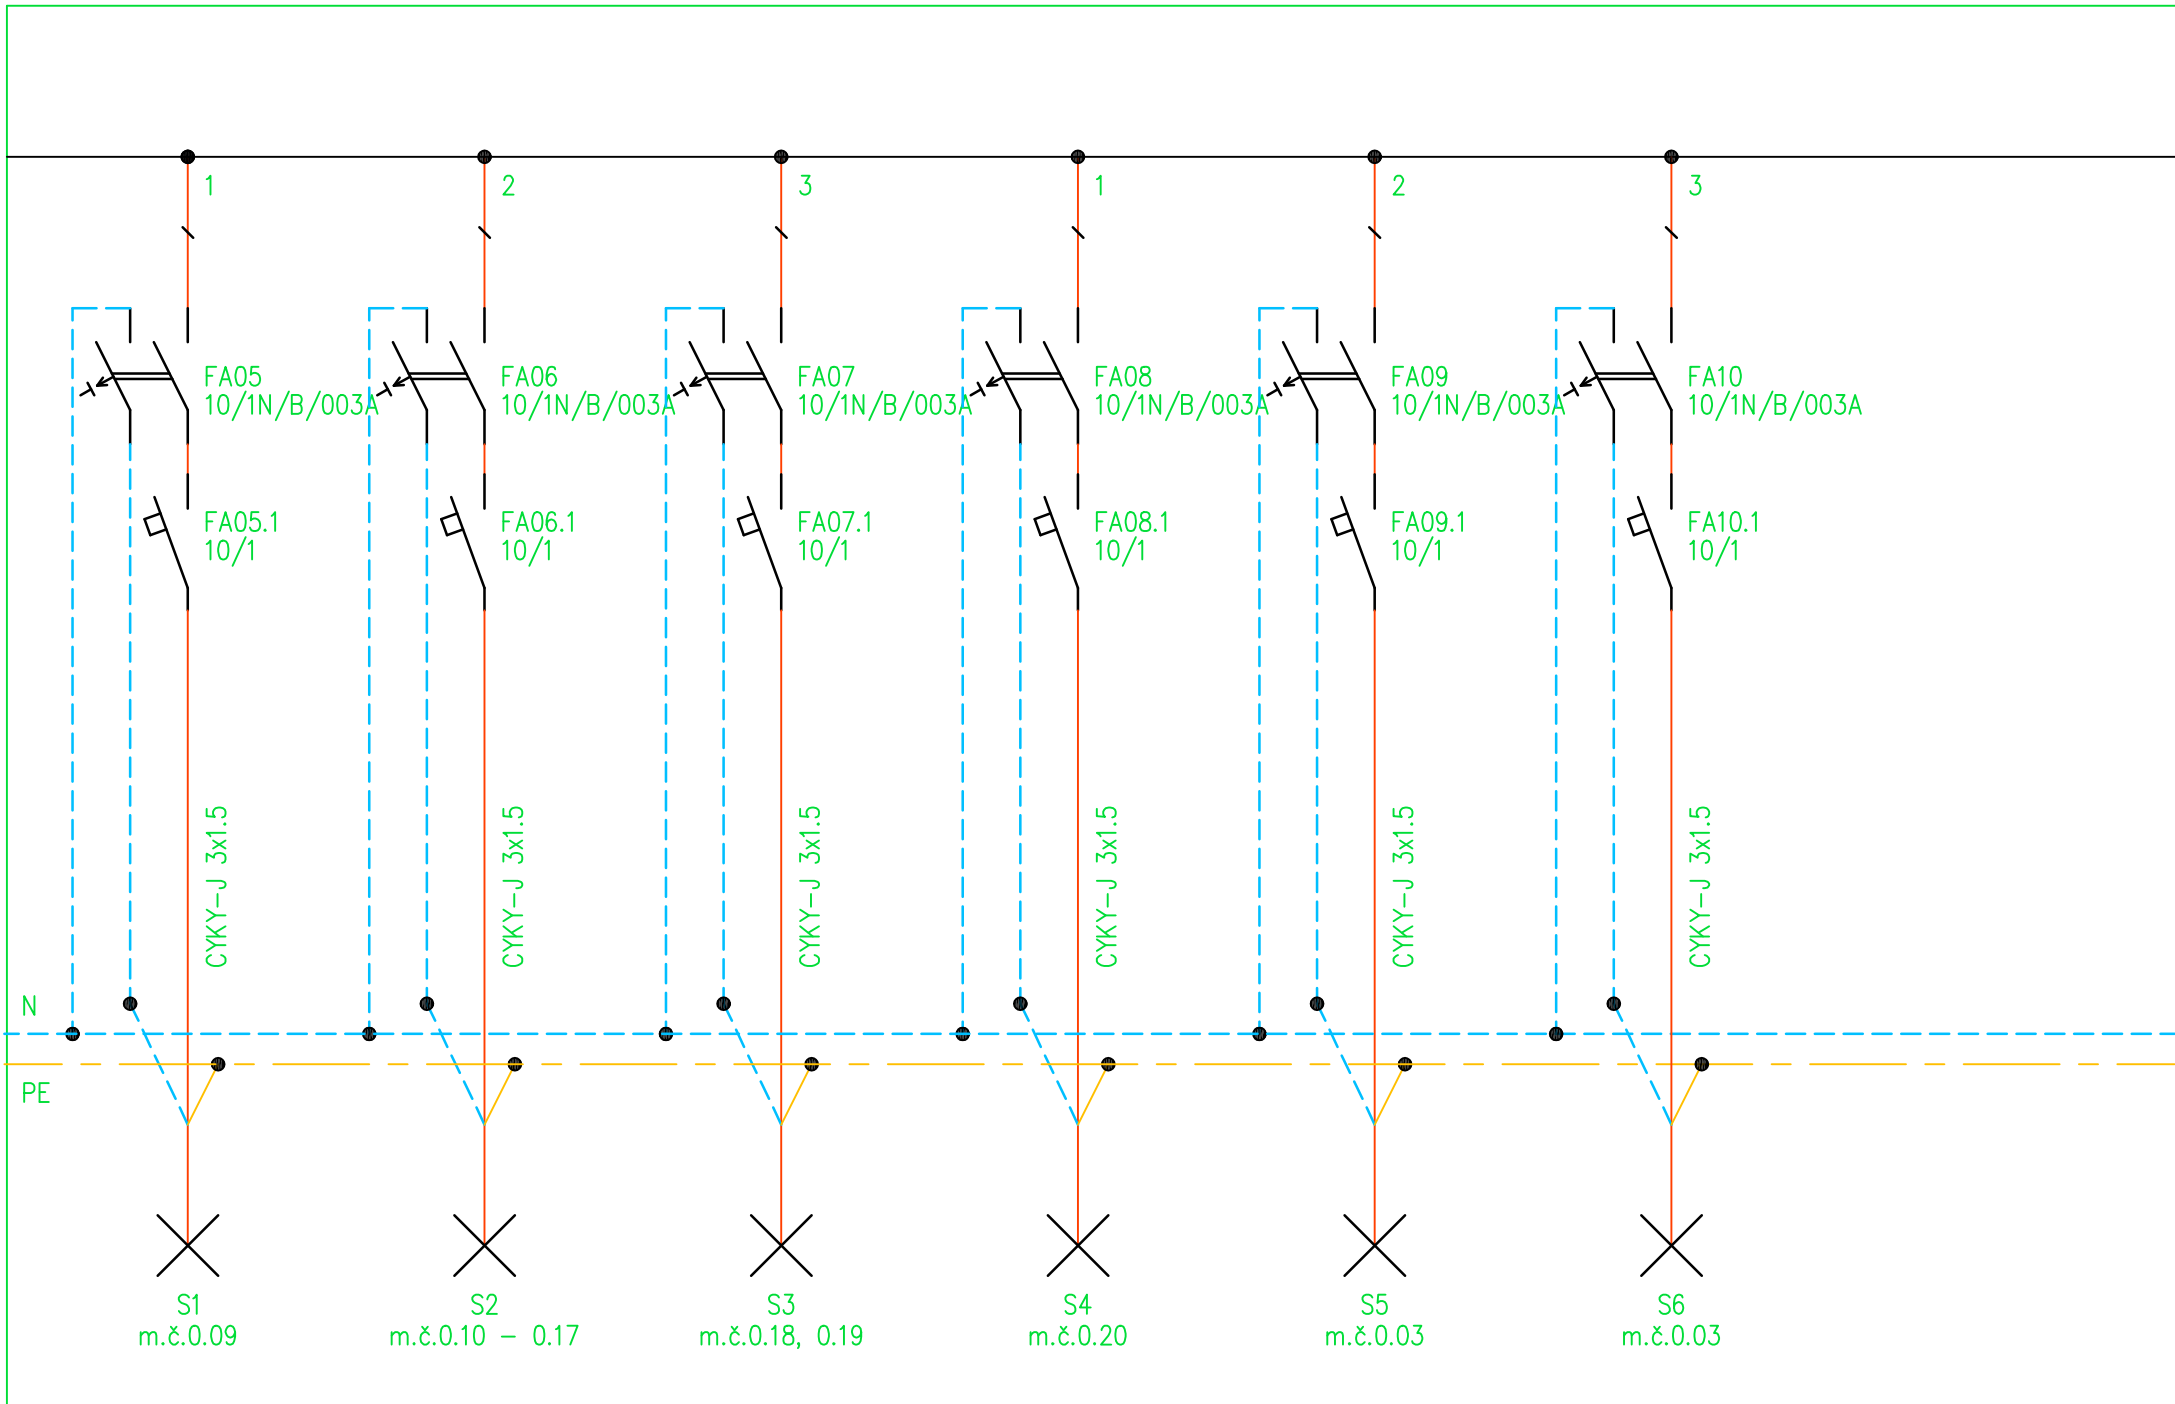


Vypracoval: Petr David
Schválil: Ing. Jaroslav Rybář
Datum : 11/2023

AKCE: ZŠ PELHŘIMOV, KOMENSKÉHO 1326
OPRAVA PODLA, PODHLEDŮ
A ELEKTROINSTALACE



Investor: KRAJ VYSOČINA, ŽIŽKOVA 1882/57 586 01 JIHLAVA
Obsah: R1 – ZMĚNA 1

Listů: 5
List: 3

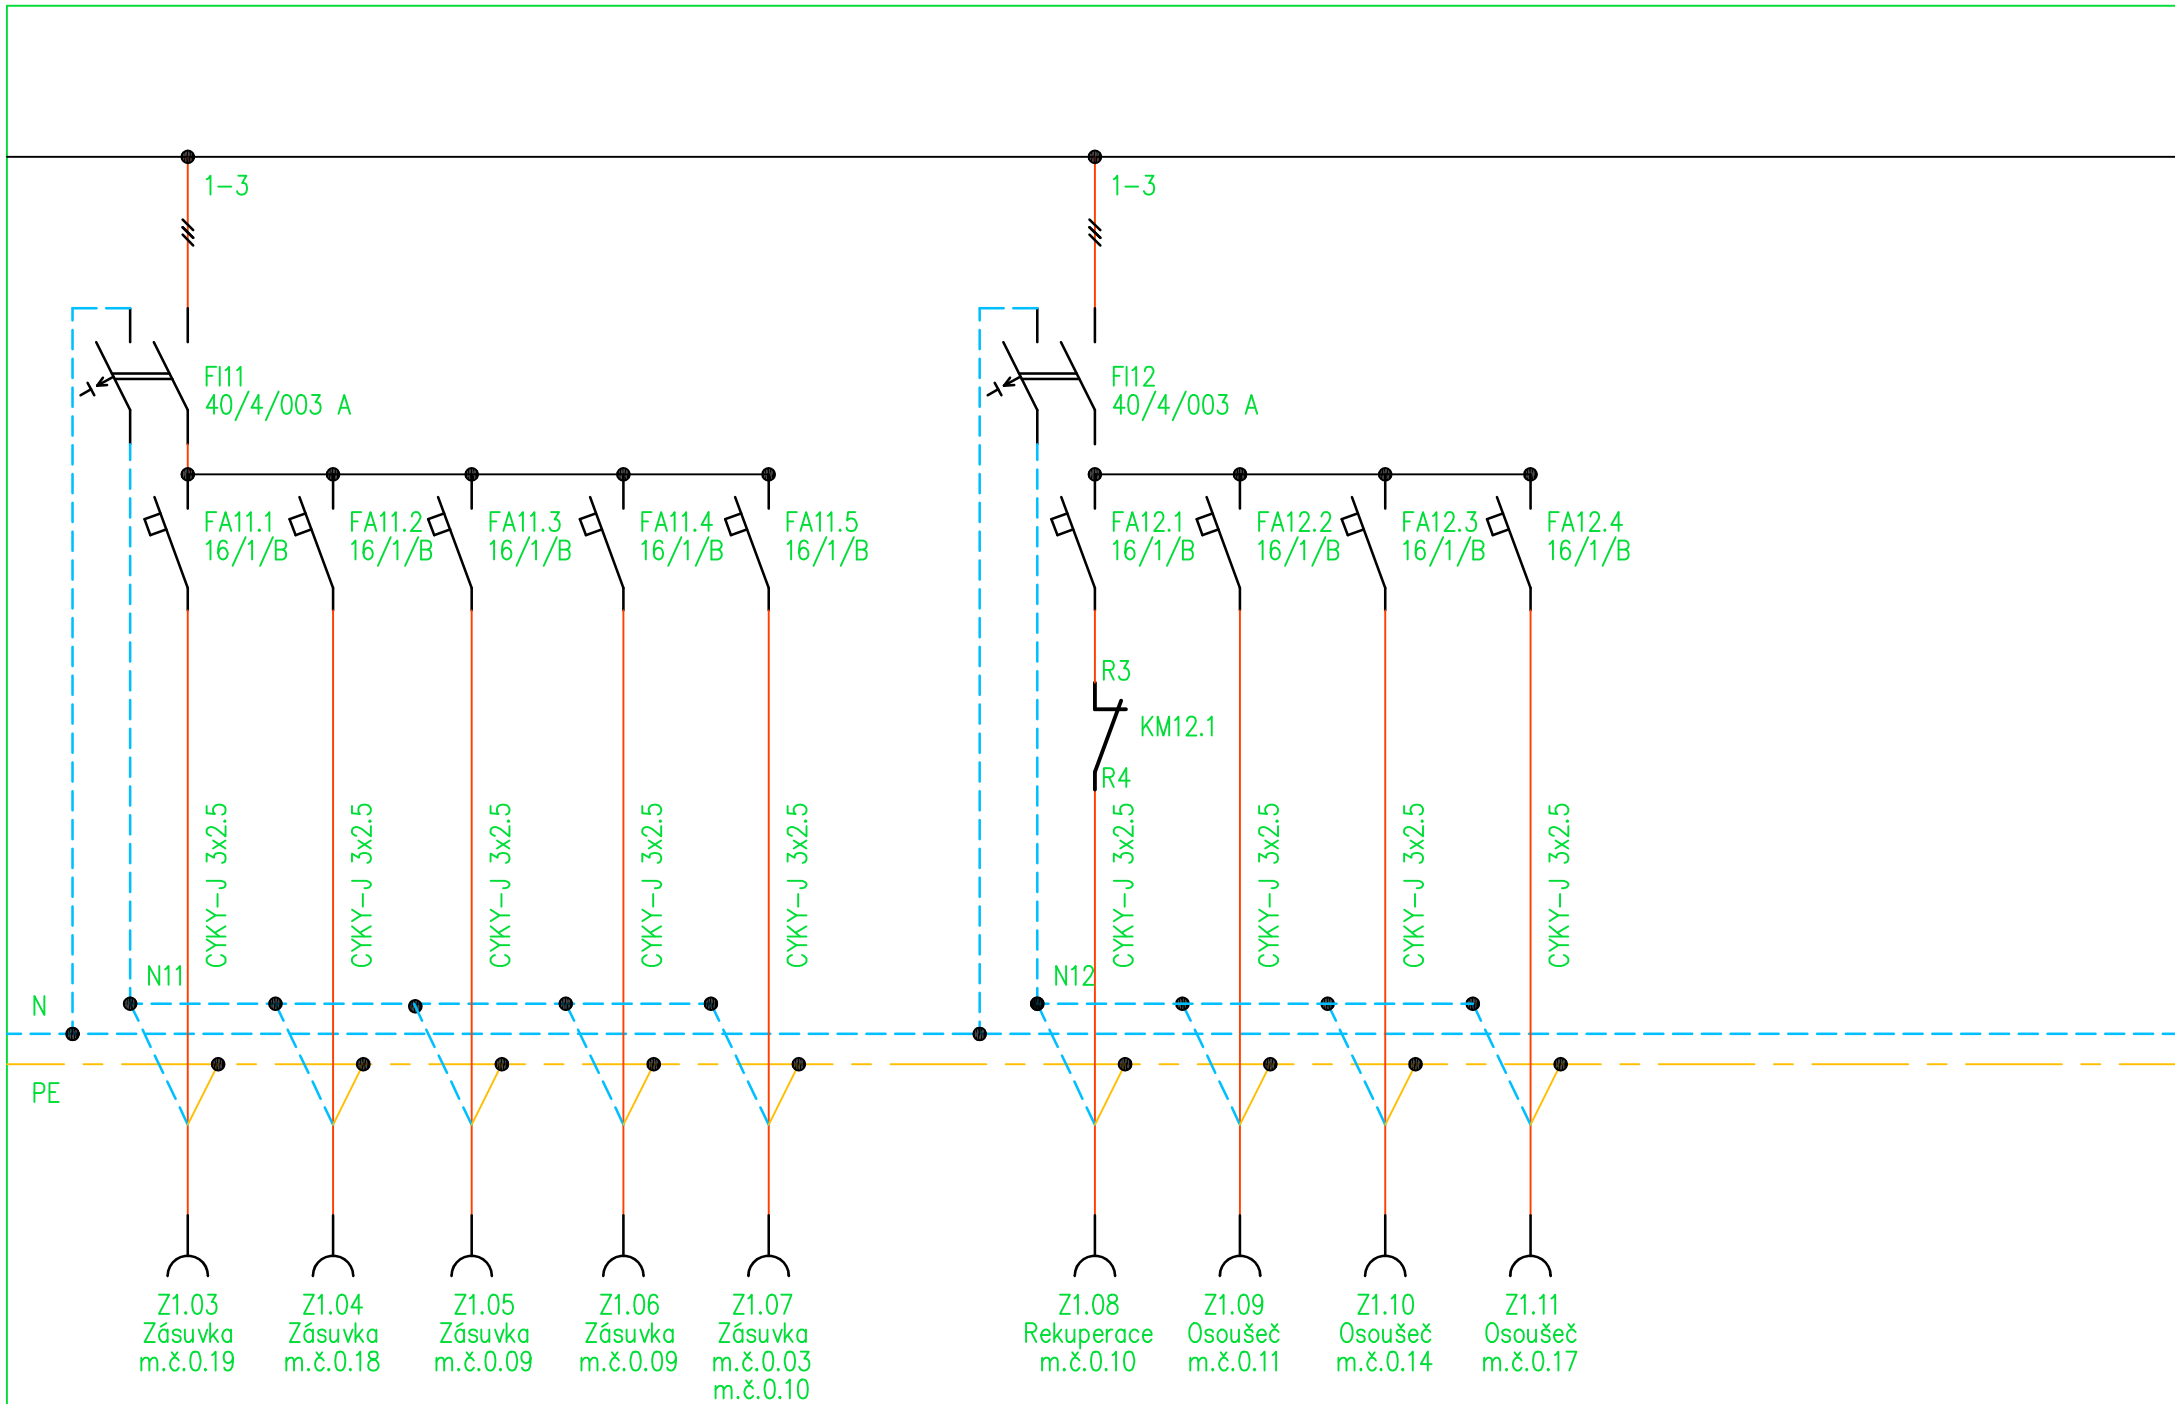

Vypracoval: Petr David
Schválil: Ing. Jaroslav Rybář
Datum : 11/2023

AKCE: ZŠ PELHŘIMOV, KOMENSKÉHO 1326
OPRAVA PODLA, PODHLEDŮ
A ELEKTROINSTALACE



Investor: KRAJ VYSOČINA, ŽIŽKOVA 1882/57 586 01 JIHLAVA
Obsah: R1 – ZMĚNA 1

Listů: 5
List: 4

