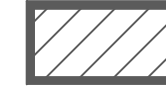


## LEGENDA



STÁVAJÍCÍ NEŘEŠENÉ OBJEKTY



STÁVAJÍCÍ STAVBA OBJEKTU ZŠ KOMENSKÉHO 1326  
OBJEKT UMÍSTĚN NA P.P.Č. 972/2



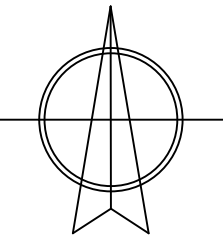
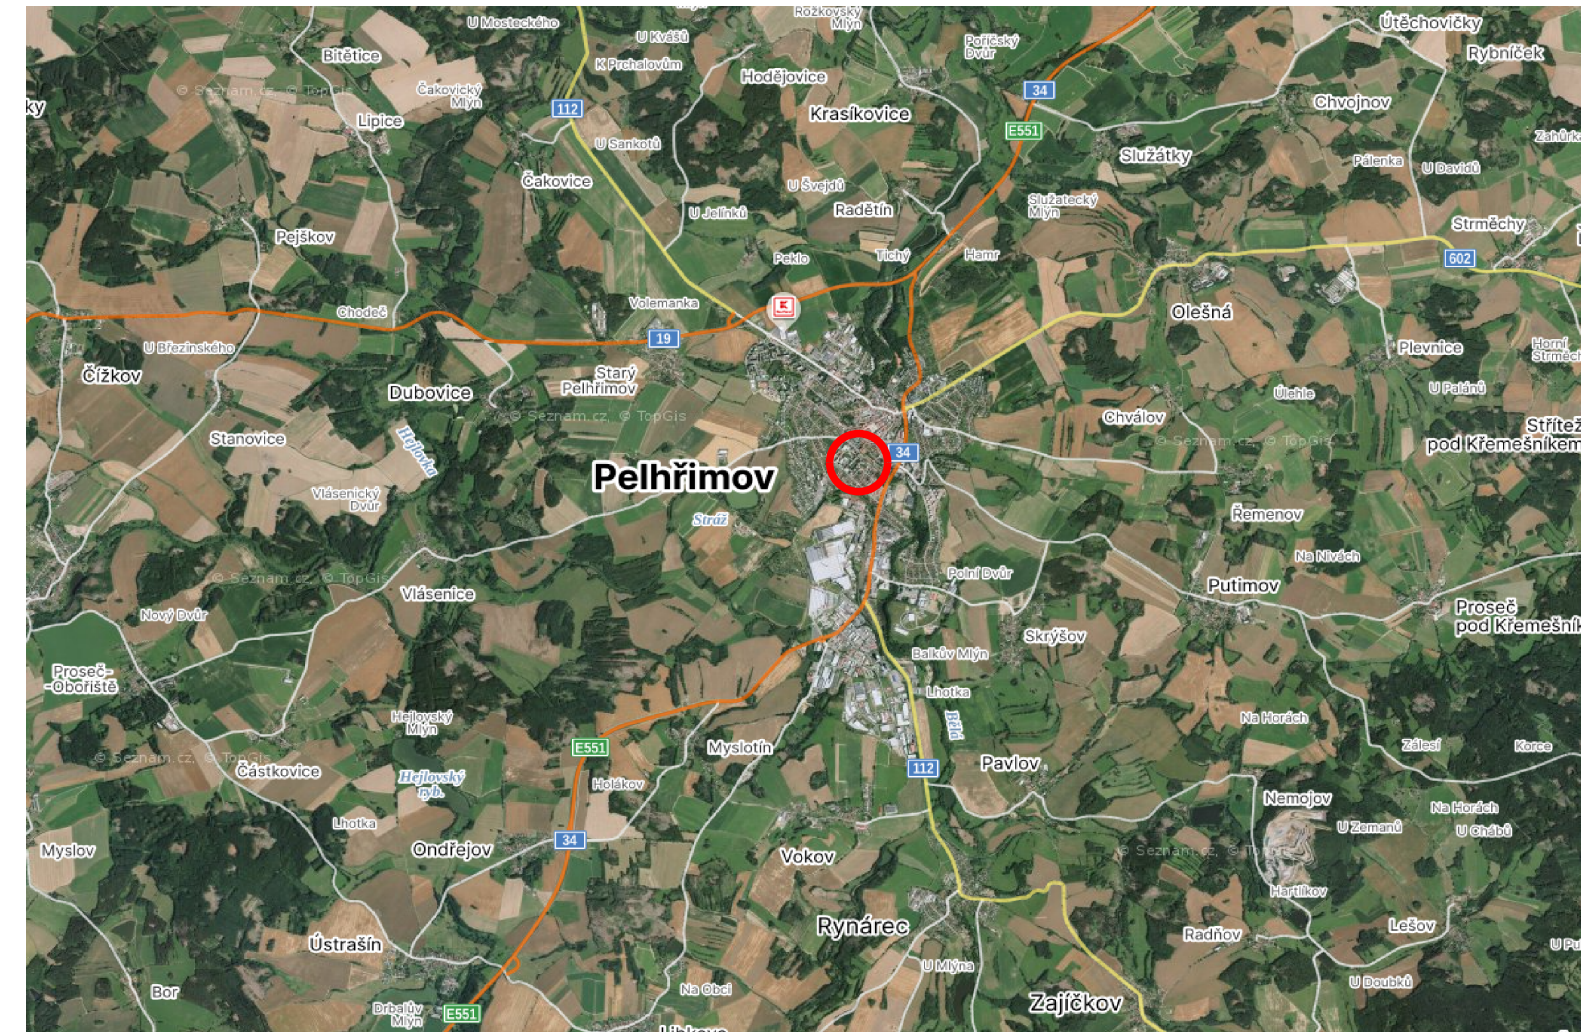
## ZÁJMOVÉ ÚZEMÍ STAVBY



### POLOHA ŘEŠENÉHO ÚZEMÍ VE MĚSTĚ PELHŘIMOV




972/2 DOTČENÉ POZEMKY

972/1 SOUSEDNÍ POZEMKY



k.ú. PELHŘIMOV (718912)

0	11/2023	PRVNÍ VYDÁNÍ	NOREK	ING.RYBÁŘ	ING.RYBÁŘ
ČÍSLO	DATUM	POPIS ZMĚN	VYPRACOVAL	ZODP. PROJEKTANT	AUTOR

INVESTOR:  <b>KRAJ VYSOČINA</b> ŽIŽKOVA 1882/57 586 01 JIHLAVA		PROJEKTANT ČÁSTI:  <b>PROJEKT CENTRUM</b> NOVA S.R.O.		GENERÁLNÍ PROJEKTANT:  <b>PROJEKT CENTRUM</b> NOVA S.R.O.	
MÍSTO STAVBY:	PELHŘIMOV	VYPRACOVAL:	NOREK	AUTOR:	ING.RYBÁŘ
STAVEBNÍ ÚŘAD:	PELHŘIMOV	ZODP.PROJEKTANT:	ING.RYBÁŘ	ARCH. NÁVRH:	PC NOVA s.r.o.
NÁZEV AKCE:  <b>ZŠ PELHŘIMOV, KOMENSKÉHO 1326</b>  <b>- OPRAVA PODLAH, PODHLEDŮ A ELEKTROINSTALACE</b>				FORMÁT:	4/A4
				DATUM:	11/2023
				STUPEŇ PD:	DPS
				Č. ZAKÁZKY:	23-026
OBJEKT: SO-01: ZÁKLADNÍ ŠKOLA		ČÁST: C. SITUAČNÍ VÝKRESY		MĚŘÍTKO:	1: 500
OBSAH:  <b>SITUAČNÍ VÝKRES ŠIRŠÍCH VZTAHŮ</b>				SOUBOR:	---
				Č.VÝKRESU:	Č. PARÉ
				C.1	
DOKUMENTACI LZE POUŽÍVAT POUZE VE SMYSLU PŘÍSLUŠNÉ SMLOUVY O DÍLO. VÝKRES ČI JEHO ČÁST MŮŽE BÝT KOPÍROVÁN NEBO JINÝM ZPŮSOBEM ROZŠÍŘOVÁN POUZE PO PŘEDCHOZÍM SOUHLASU AUTORA					