




k.ú. PELHŘIMOV (718912)

0	08/2023	PRVNÍ VYDÁNÍ	SÚVA	ING.RYBÁŘ	ING.RYBÁŘ
ČÍSLO	DATUM	POPIS ZMĚN	VYPRACOVAL	ZODP. PROJEKTANT	AUTOR

INVESTOR:  KRAJ VYSOČINA ŽIŽKOVA 1882/57 586 01 JIHLAVA		PROJEKTANT ČÁSTI:  PC PROJEKT CENTRUM NOVA S.R.O.		GENERÁLNÍ PROJEKTANT:  PC PROJEKT CENTRUM NOVA S.R.O.	
MÍSTO STAVBY:	PELHŘIMOV	VYPRACOVAL:	SÚVA	AUTOR:	ING.RYBÁŘ
STAVEBNÍ ÚŘAD:	PELHŘIMOV	ZODP.PROJEKTANT:	ING.RYBÁŘ	ARCH. NÁVRH:	PC NOVA s.r.o.
NÁZEV AKCE: ZŠ PELHŘIMOV, KOMENSKÉHO 1326 - OPRAVA PODLAH, PODHLEDŮ A ELEKTROINSTALACE				FORMÁT:	12/A4
OBJEKT: SO-01: ZÁKLADNÍ ŠKOLA				DATUM:	08/2023
				STUPEŇ PD:	DPS
OBSAH: SCHÉMA ROZVADĚČE R4				Č. ZAKÁZKY:	23-026
				MĚŘÍTKO:	1: 50
				SOUBOR:	---
				Č.VÝKRESU:	Č. PARÉ
				1.4.D.04	
DOKUMENTACI LZE POUŽÍVAT POUZE VE SMYSLU PŘÍSLUŠNÉ SMLOUVY O DÍLO. VÝKRES ČI JEHO ČÁST MŮŽE BÝT KOPÍROVÁN NEBO JINÝM ZPŮSOBEM ROZŠÍŘOVÁN POUZE PO PŘEDCHOZÍM SOUHLASU AUTORA					


AKCE: ZS PELHŘÍMOV, KOMENSKÉHO 1326
OPRAVA PODLAH, PODHLEDŮ A ELEKTROINSTALACE

INVESTOR: KRAJ VYSOČINA, ŽIŽKOVA 1882/57
586 01 JIHLAVA

STÁVAJÍ VESTAVNÁ PLASTOVÁ ROZVODNICE
3x12 modulů

NAPĚTÍ 400V/230V FREKVENCE 50 Hz
UZEMNOVACÍ SYSTÉM TN–C–S
IP 30/20, IK 10kA

Výpracoval: Petr David Schválili: Ing. Jaroslav Rybář Datum : 08/2023	AKCE: ZŠ PELHŘÍMOV, KOMENSKÉHO 1326 OPRAVA PODLA, PODHLEDŮ A ELEKTROINSTALACE		Investor: KRAJ VYSOČINA, ŽIŽKOVA 1882/57 586 01 JIHLAVA Obsah: R4	Listů: 3 List: 1

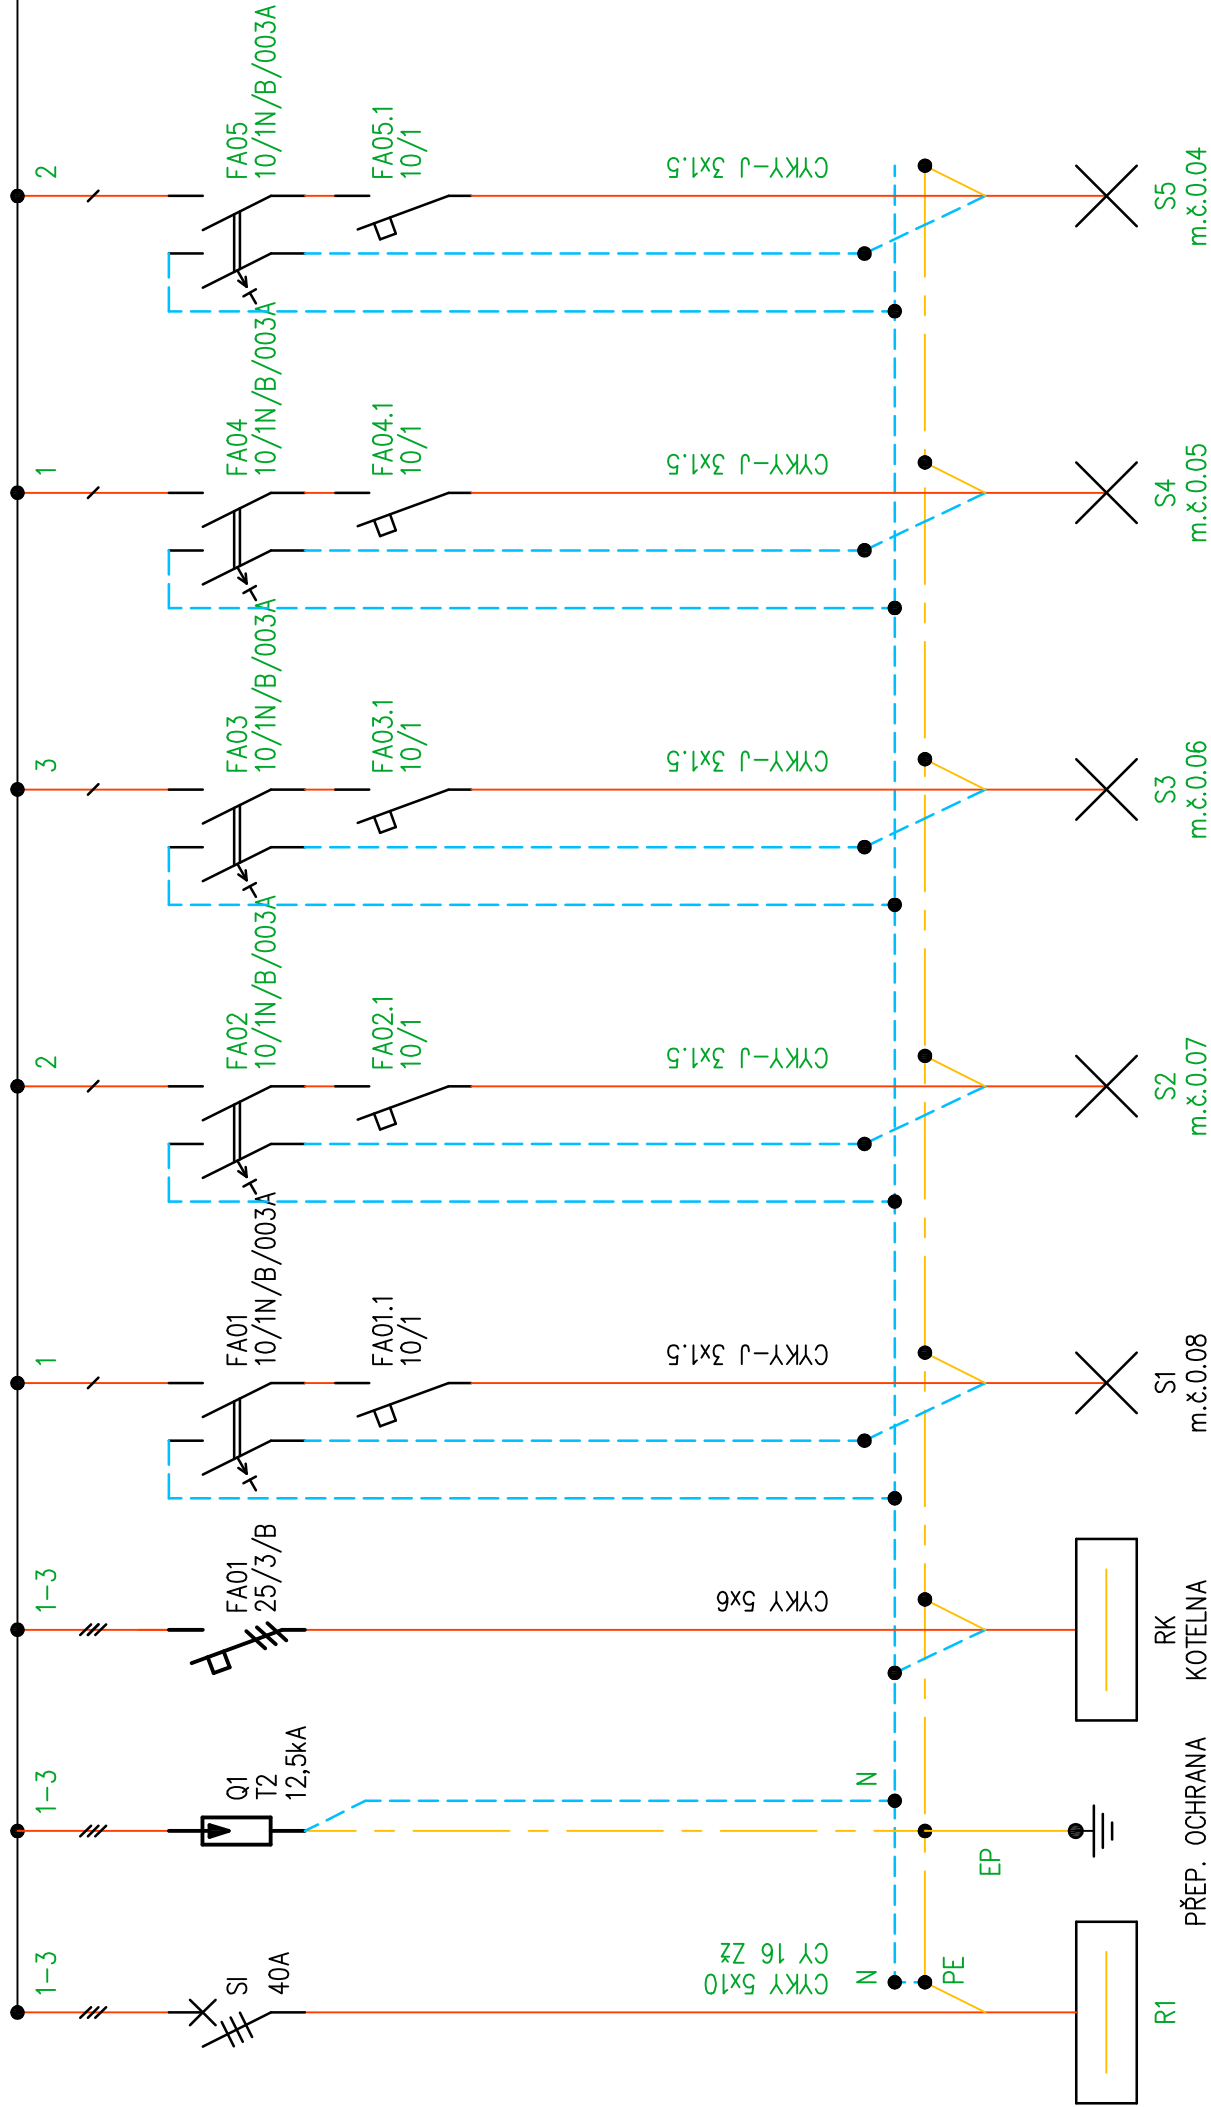

Vypracoval: Petr David

Schválili: Ing. Jaroslav Rybář

Datum : 08/2023

AKCE: ZŠ PELHŘÍMOV, KOMENSKÉHO 1326
OPRAVA PODLA, PODHLEDŮ
A ELEKTRONSTALACE

PC PROJEKT CENTRUM s.r.o.

Investor: KRAJ VYSOČINA, ŽIŽKOVA 1882/57 586 01 JIHLAVA

Obsah:

R4

Listů: 3

List: 2

