



PŘÍČNÝ ŘEZ 1:5

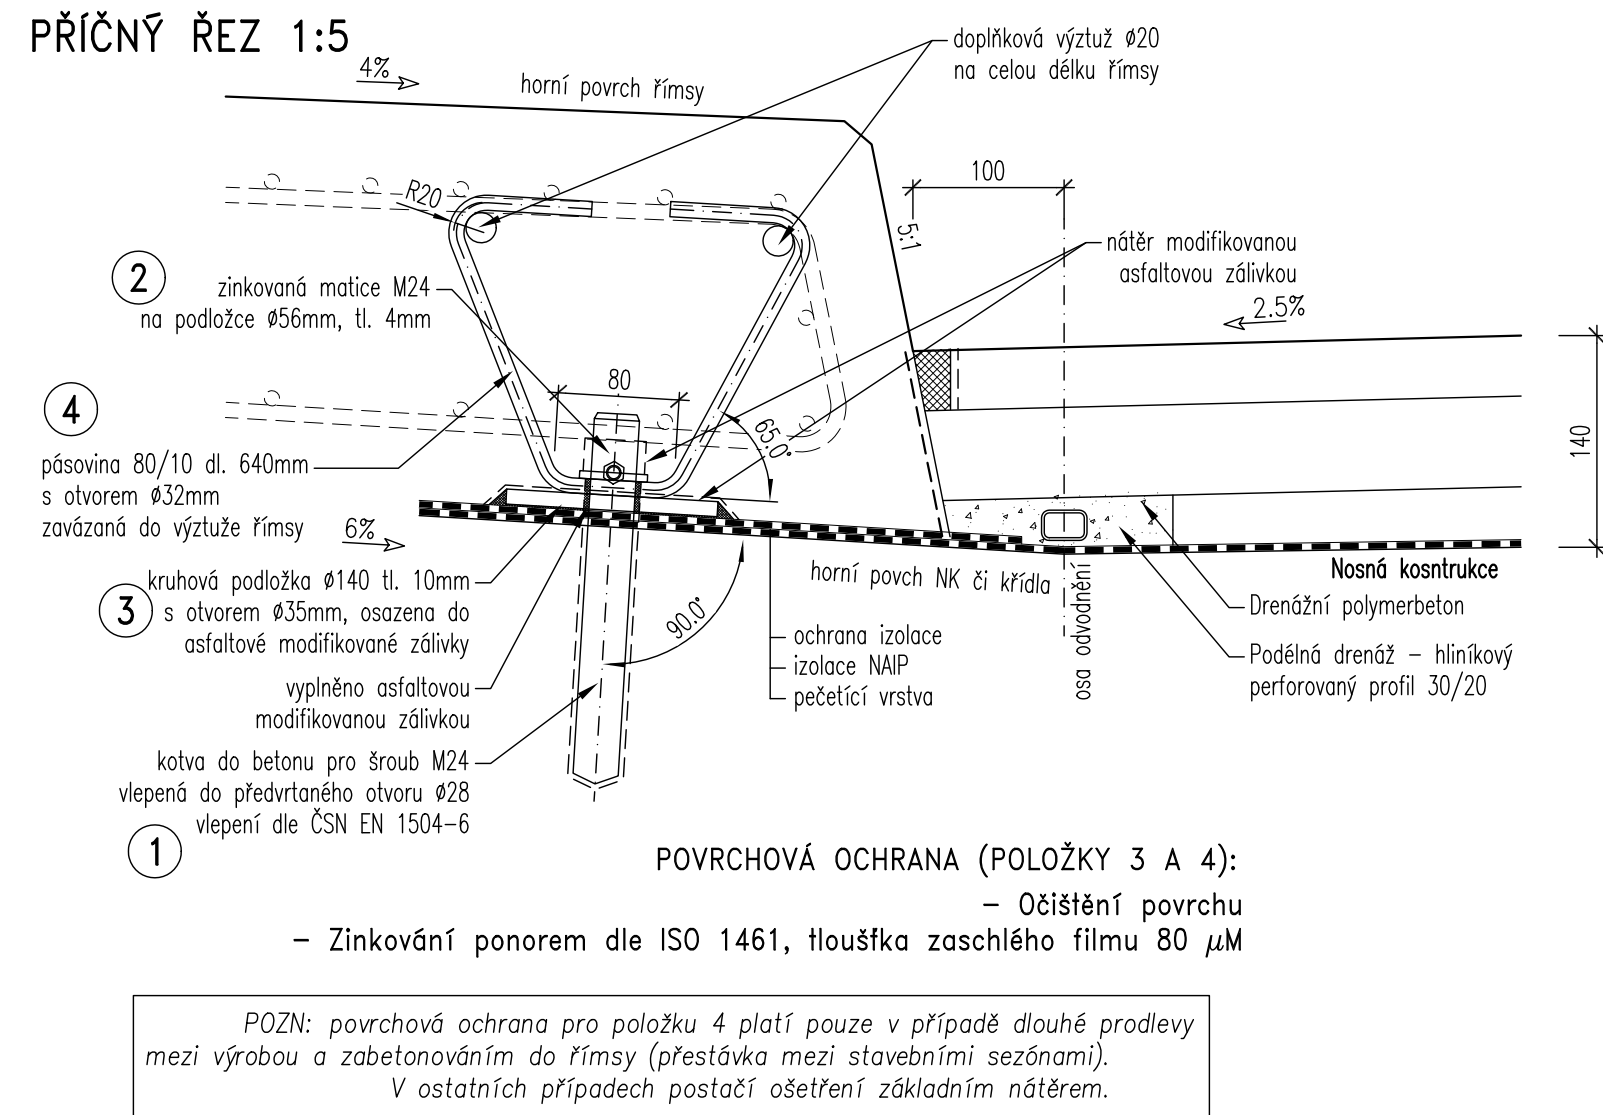


USPOŘÁDÁNÍ V MÍSTĚ ODVODŇOVACÍ TRUBIČKY 1:5

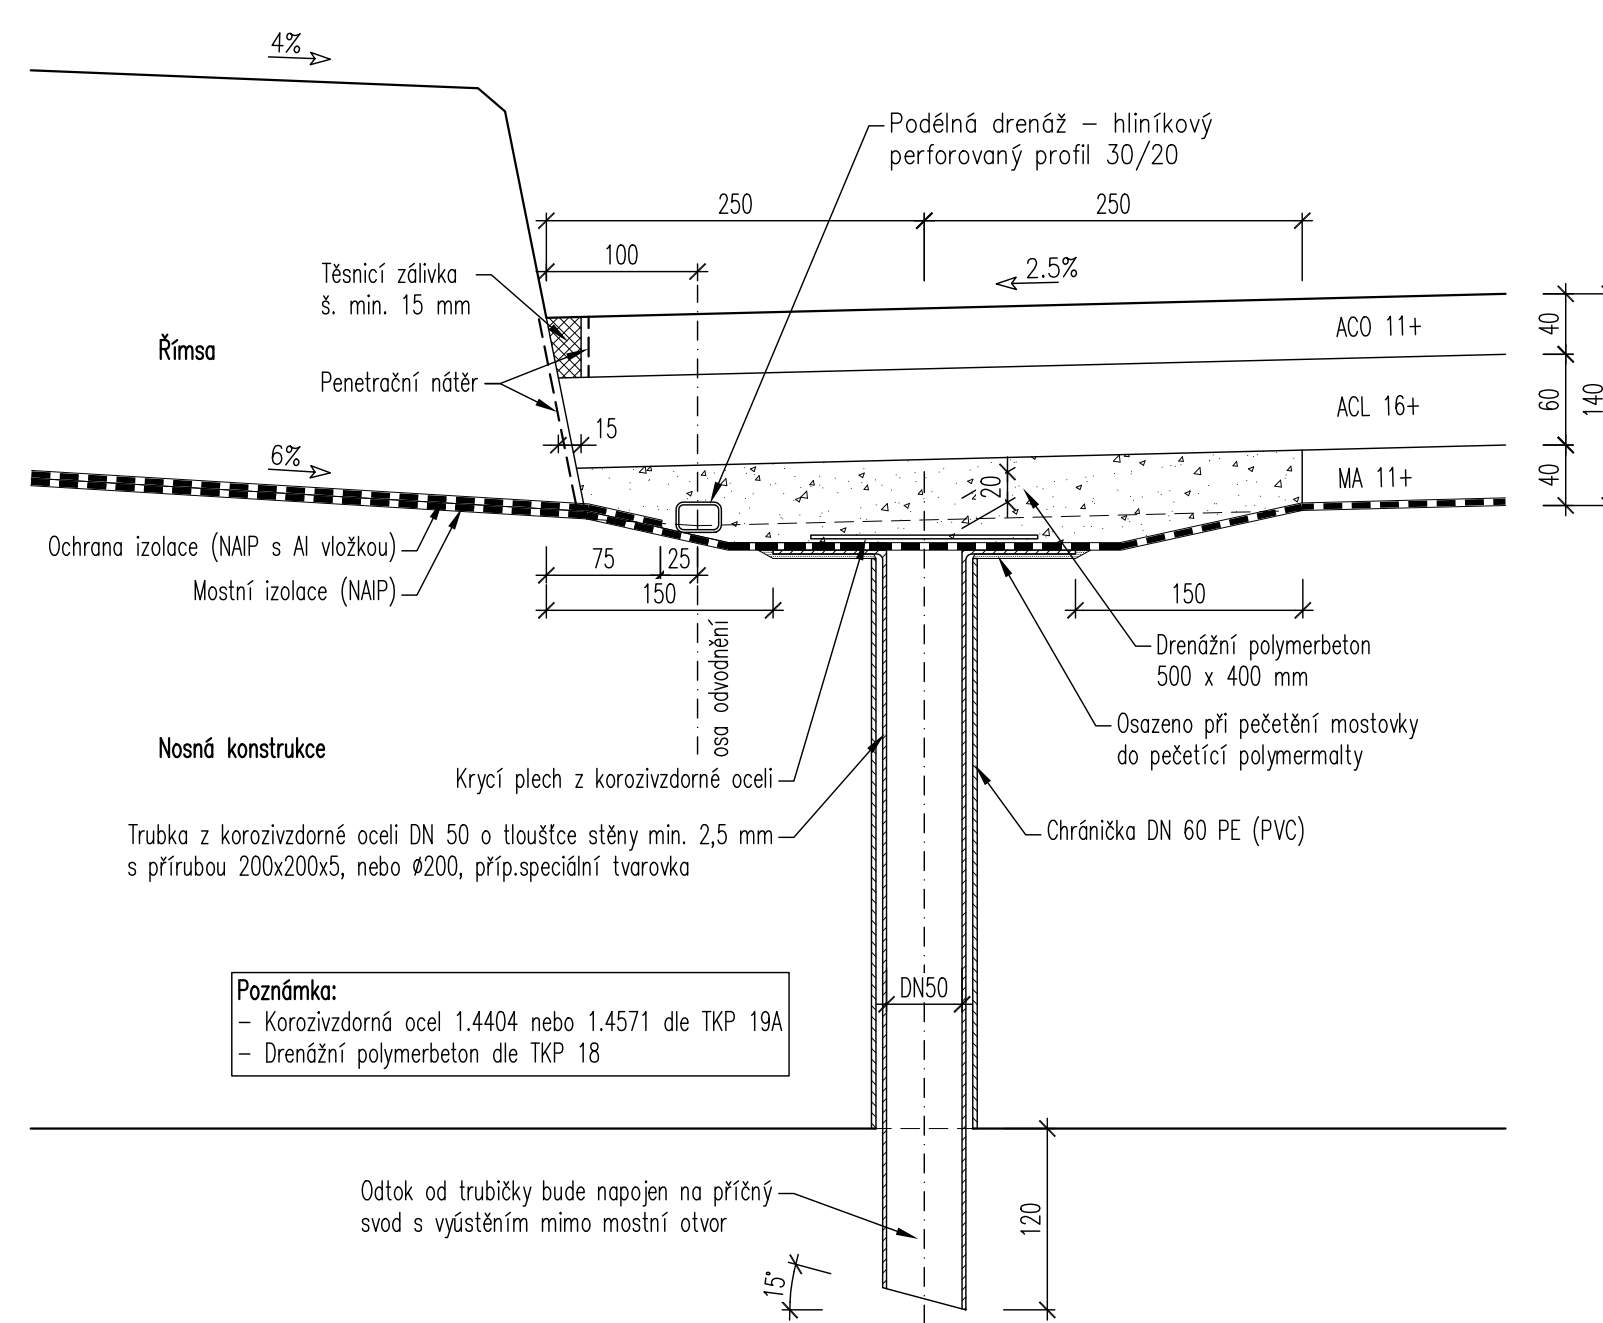


ODVODNĚNÍ IZOLACE 1:5

DOLNÍ OKRAJ VOZOVKY

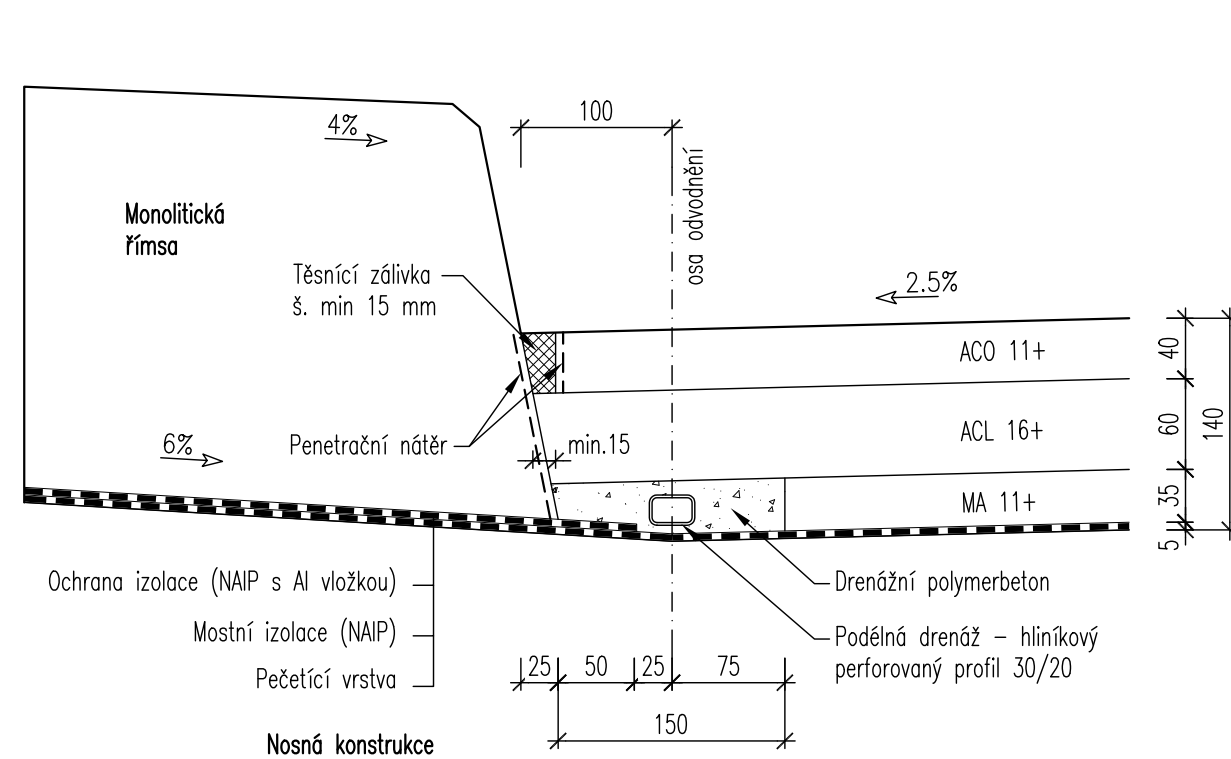


PŘÍČNÝ ŘEZ 1:10

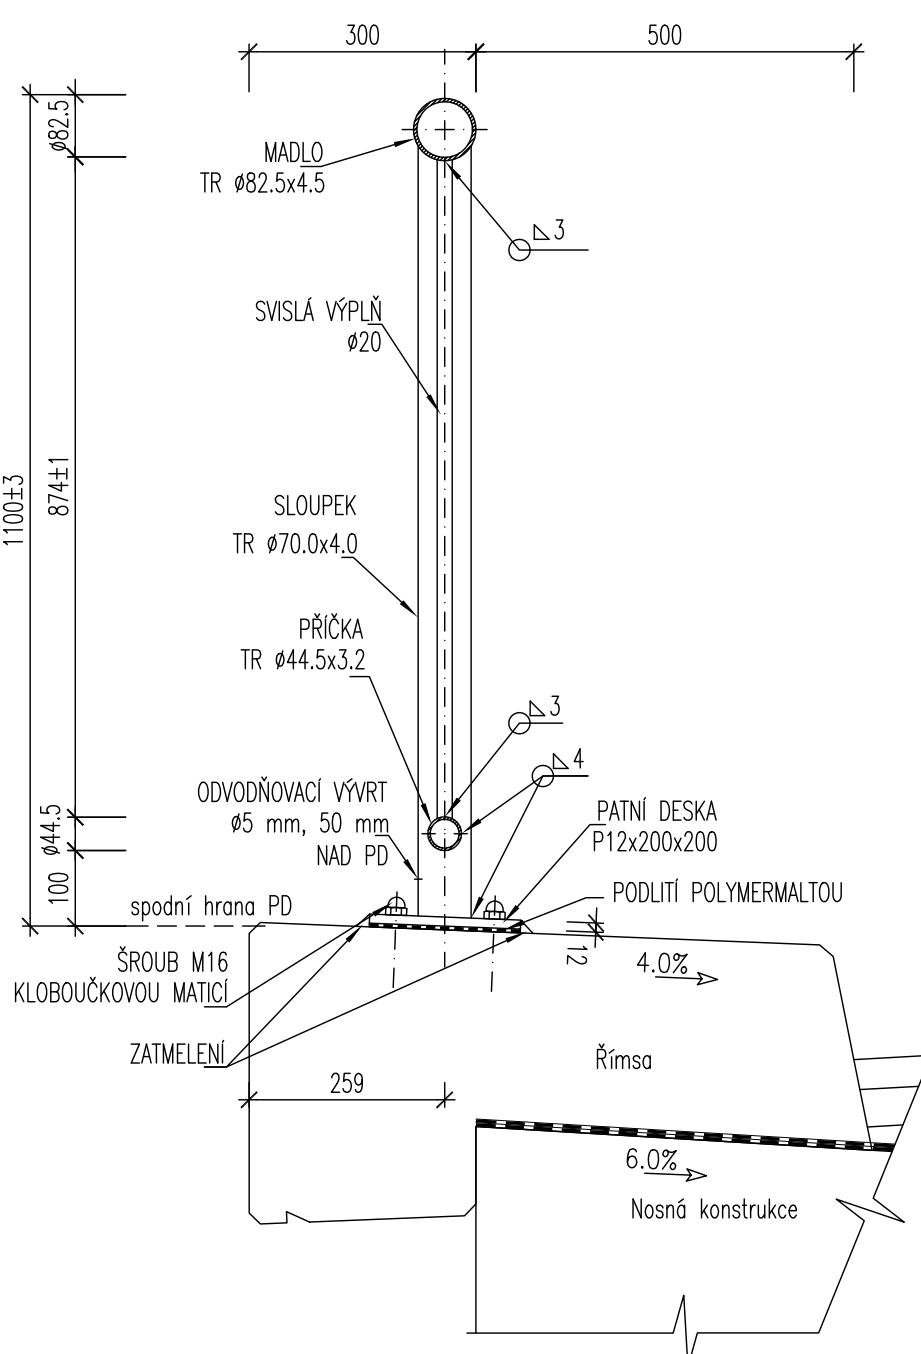


ZAKONČENÍ VRSTEV VOZOVKY


ŘEZ 1:10

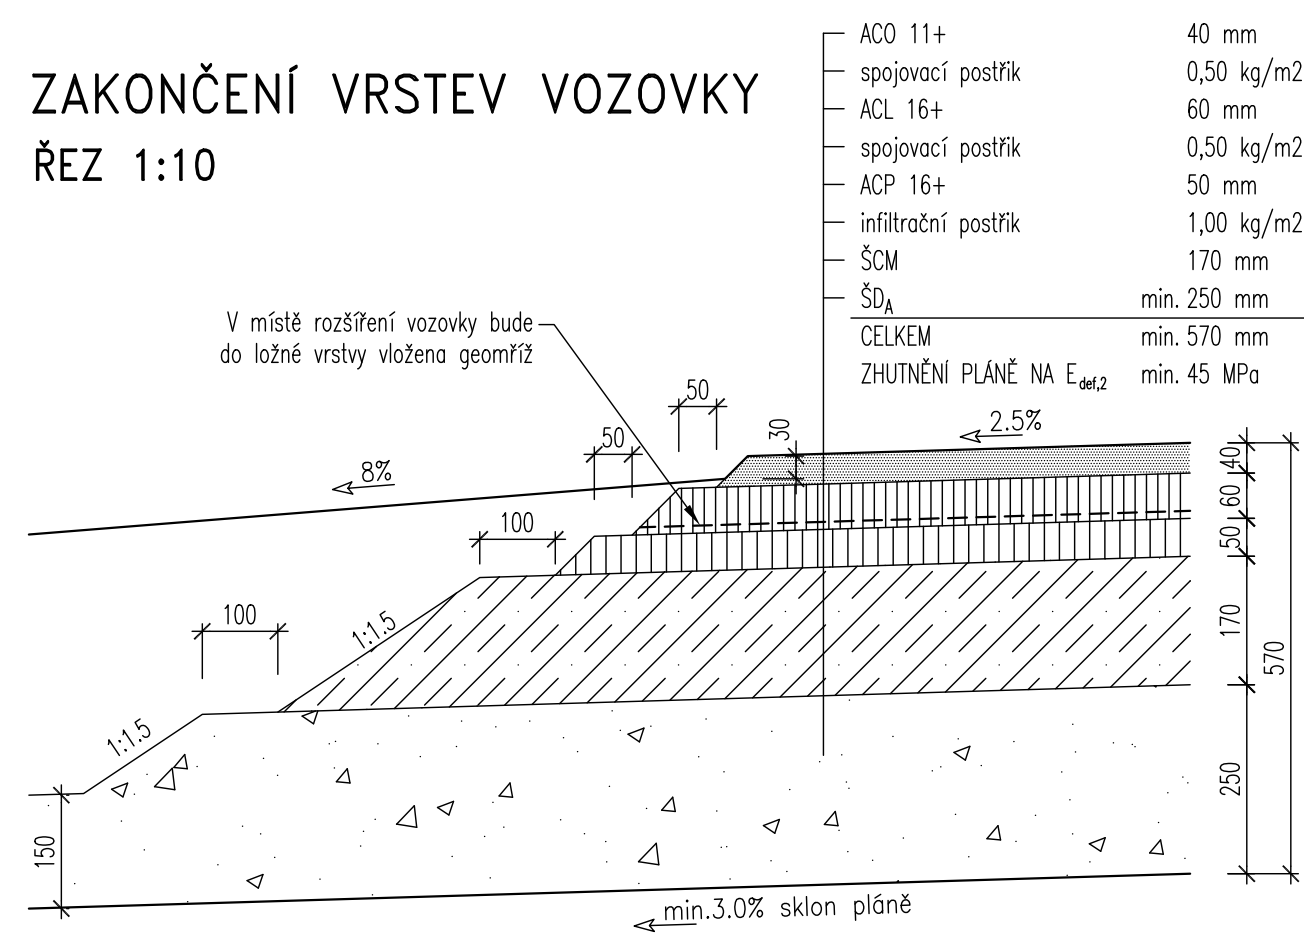


PŘECHODOVÝ KLÍN 1:10

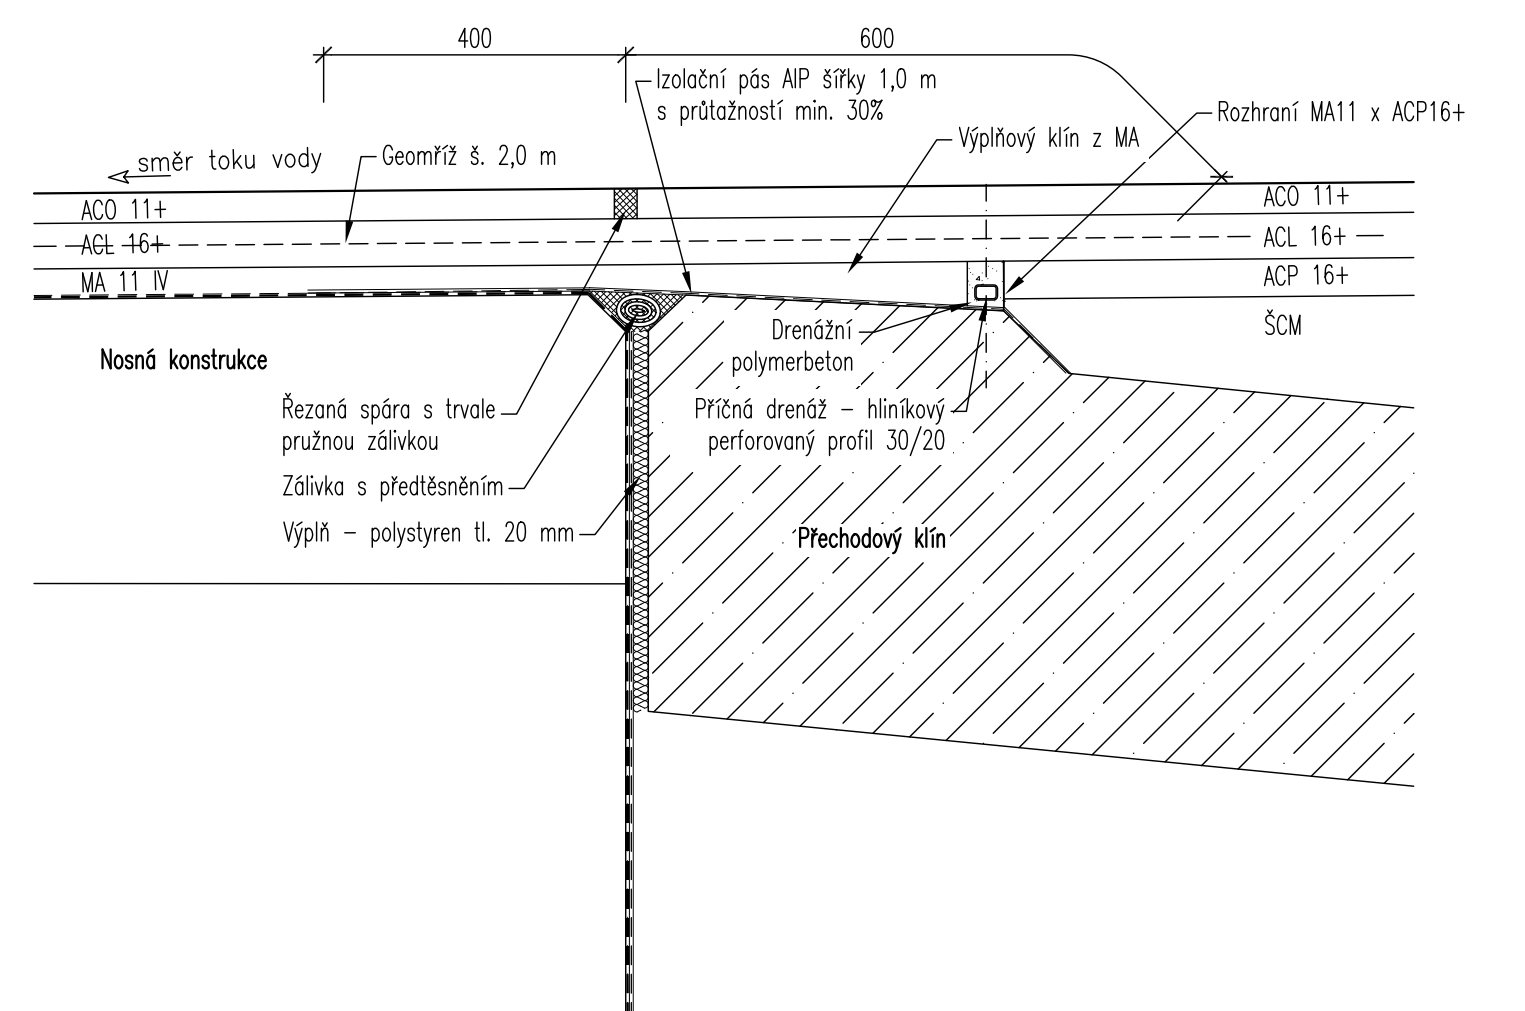

PŮDORYSNÉ SCHÉMA ŽEBRA 1:10

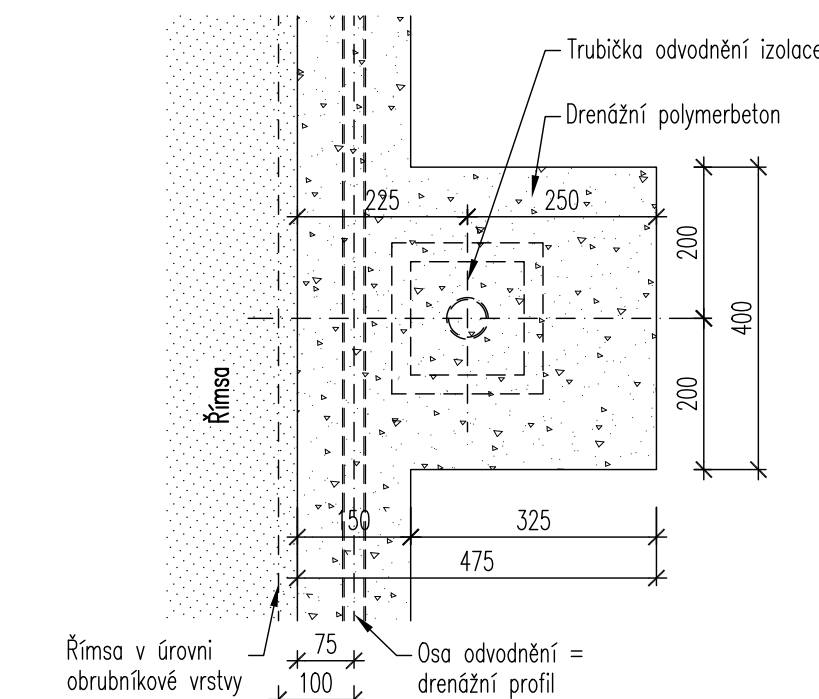


KRYCÍ PLECH ODVODNĚNÍ 1:5

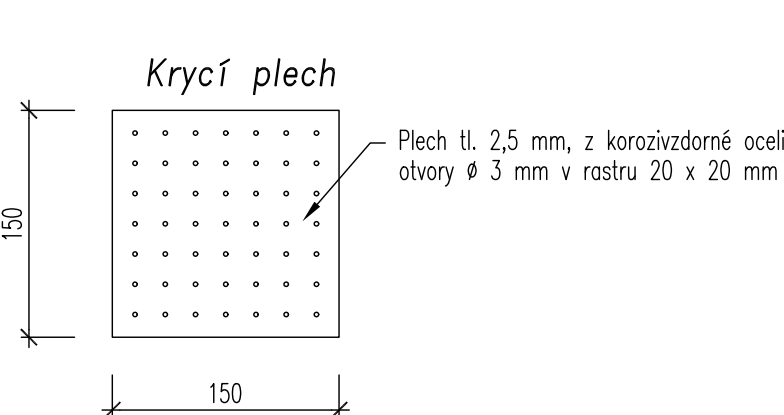


TVAR DRENÁŽNÍHO PROFILU

ŘEZ V MÍSTĚ ODVODŇOVACÍCH OTVORŮ 1:2

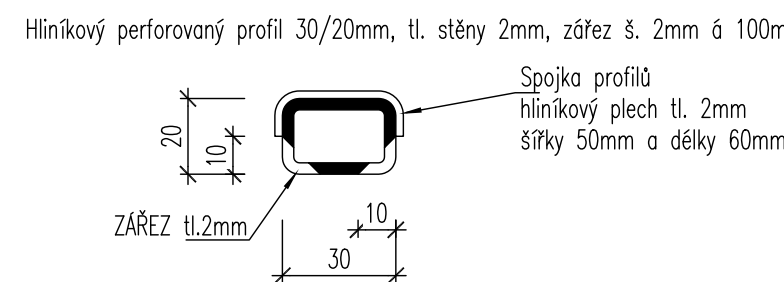


PODÉLNÝ ŘEZ 1:2

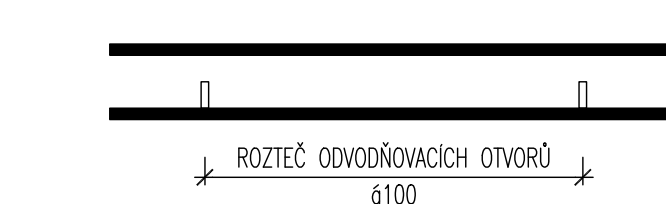


CELOPLOŠNÁ PÁSOVÁ IZOLACE 1:10

- Zobrazen styk základu a stojky nosné konstrukce

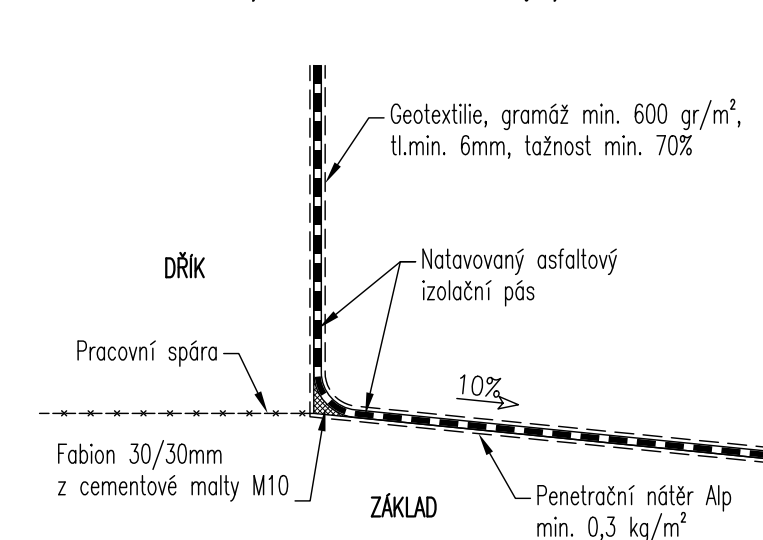


DRENÁŽ ZA OPĚROU

1:10

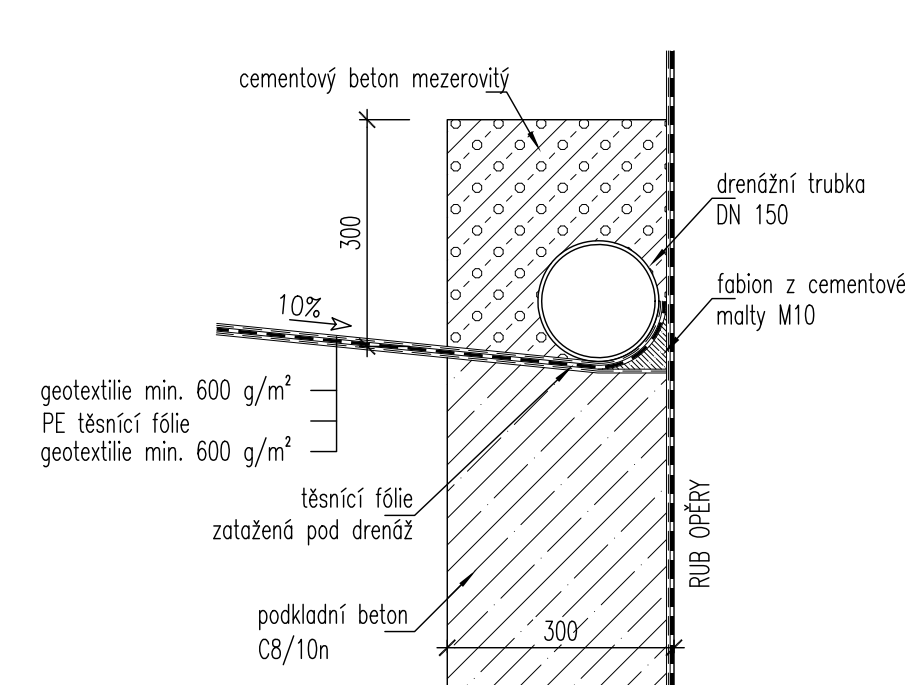

VYÚSTĚNÍ DRENÁŽE DO LÍCE OPĚRY 1:10

_____PĚRY_____

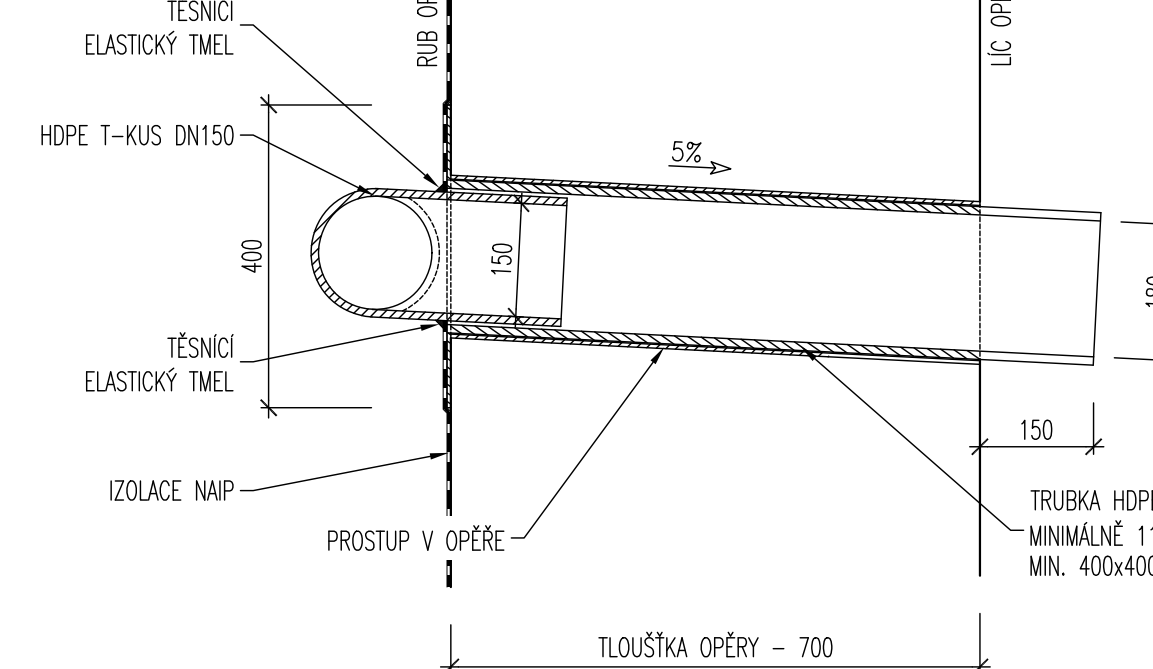


POZNÁMKA:
VNĚJŠÍ PRŮMĚR MENŠÍ ZASOUVANÉ TRUBKY SE OD VNITŘNÍHO PRŮMĚRU VĚŠÍ TRUBKY MŮŽE LIŠIT MAXIMÁLNĚ O 5 mm

NAPOJENÍ VRSTEV VOZOVKY

NA ZAČÁTKU A KONCI ÚPRAVY

ŘEZ 1:25


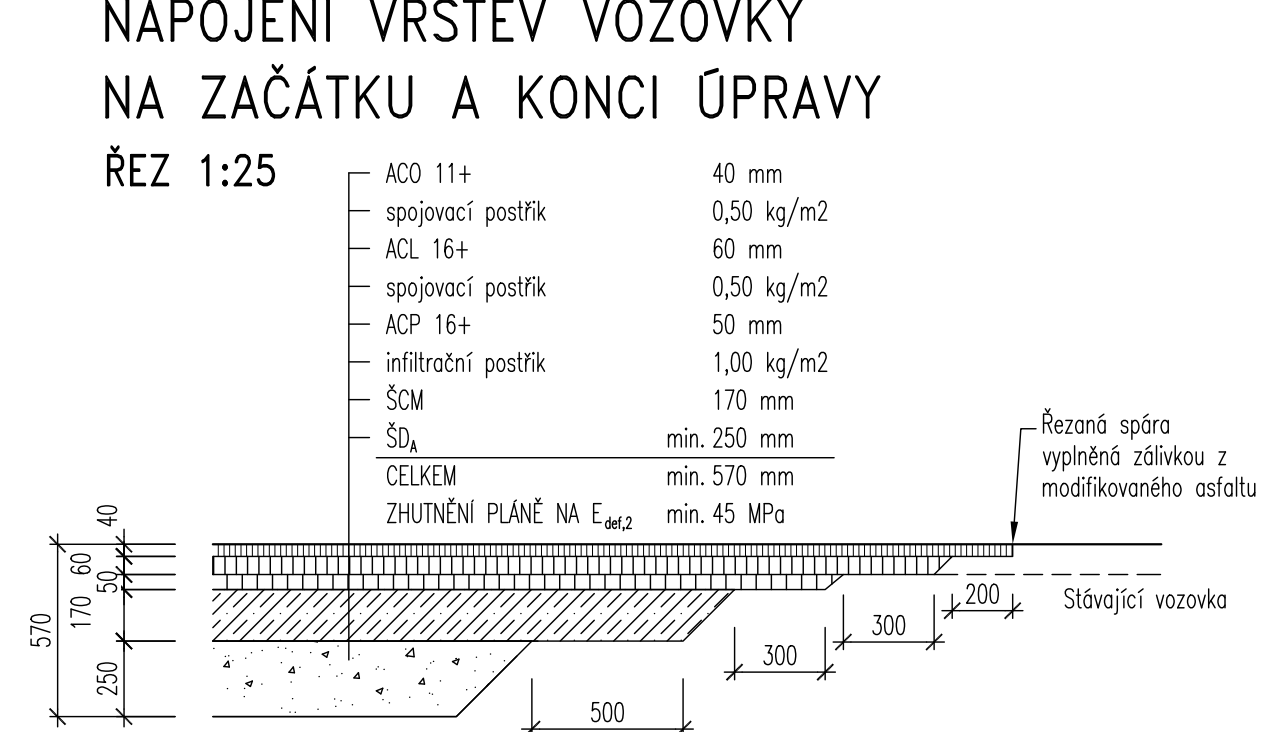

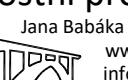


SO D201

Most ev. č. 12824-1

Výškový systém: Bpv

Souřadnicový systém: S-JTSK

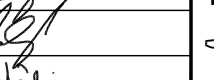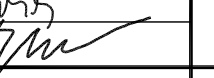Vedoucí projektant	Ing. František Pokorný	  	Mostní projektce s.r.o. Jana Babáka 2733/11,612 00 Ba www.mostniprojektce.info info@mostniprojektce.info +420 776 583
Zodpovědný projektant	Ing. František Pokorný		
Vypracoval	Václav Ondřej		
Technická kontrola	Ing. Ladislav Štěpánek		
Kraj: Kraj Vysočina	Investor: Kraj Vysočina, KSÚSV, p.o.		Datum 01/2021 Formát 10A4 Účel PDP5 Měřítko 1:5,10,25 Mních\ 9_Vzor_det.dwg
III/12824 Mních - most ev. č. 12824-1			Číslo paré Číslo výkresu 9
Vzorové detaily			