


SITUAČNÍ VÝKRES ŠIRŠÍCH VZTAHŮ

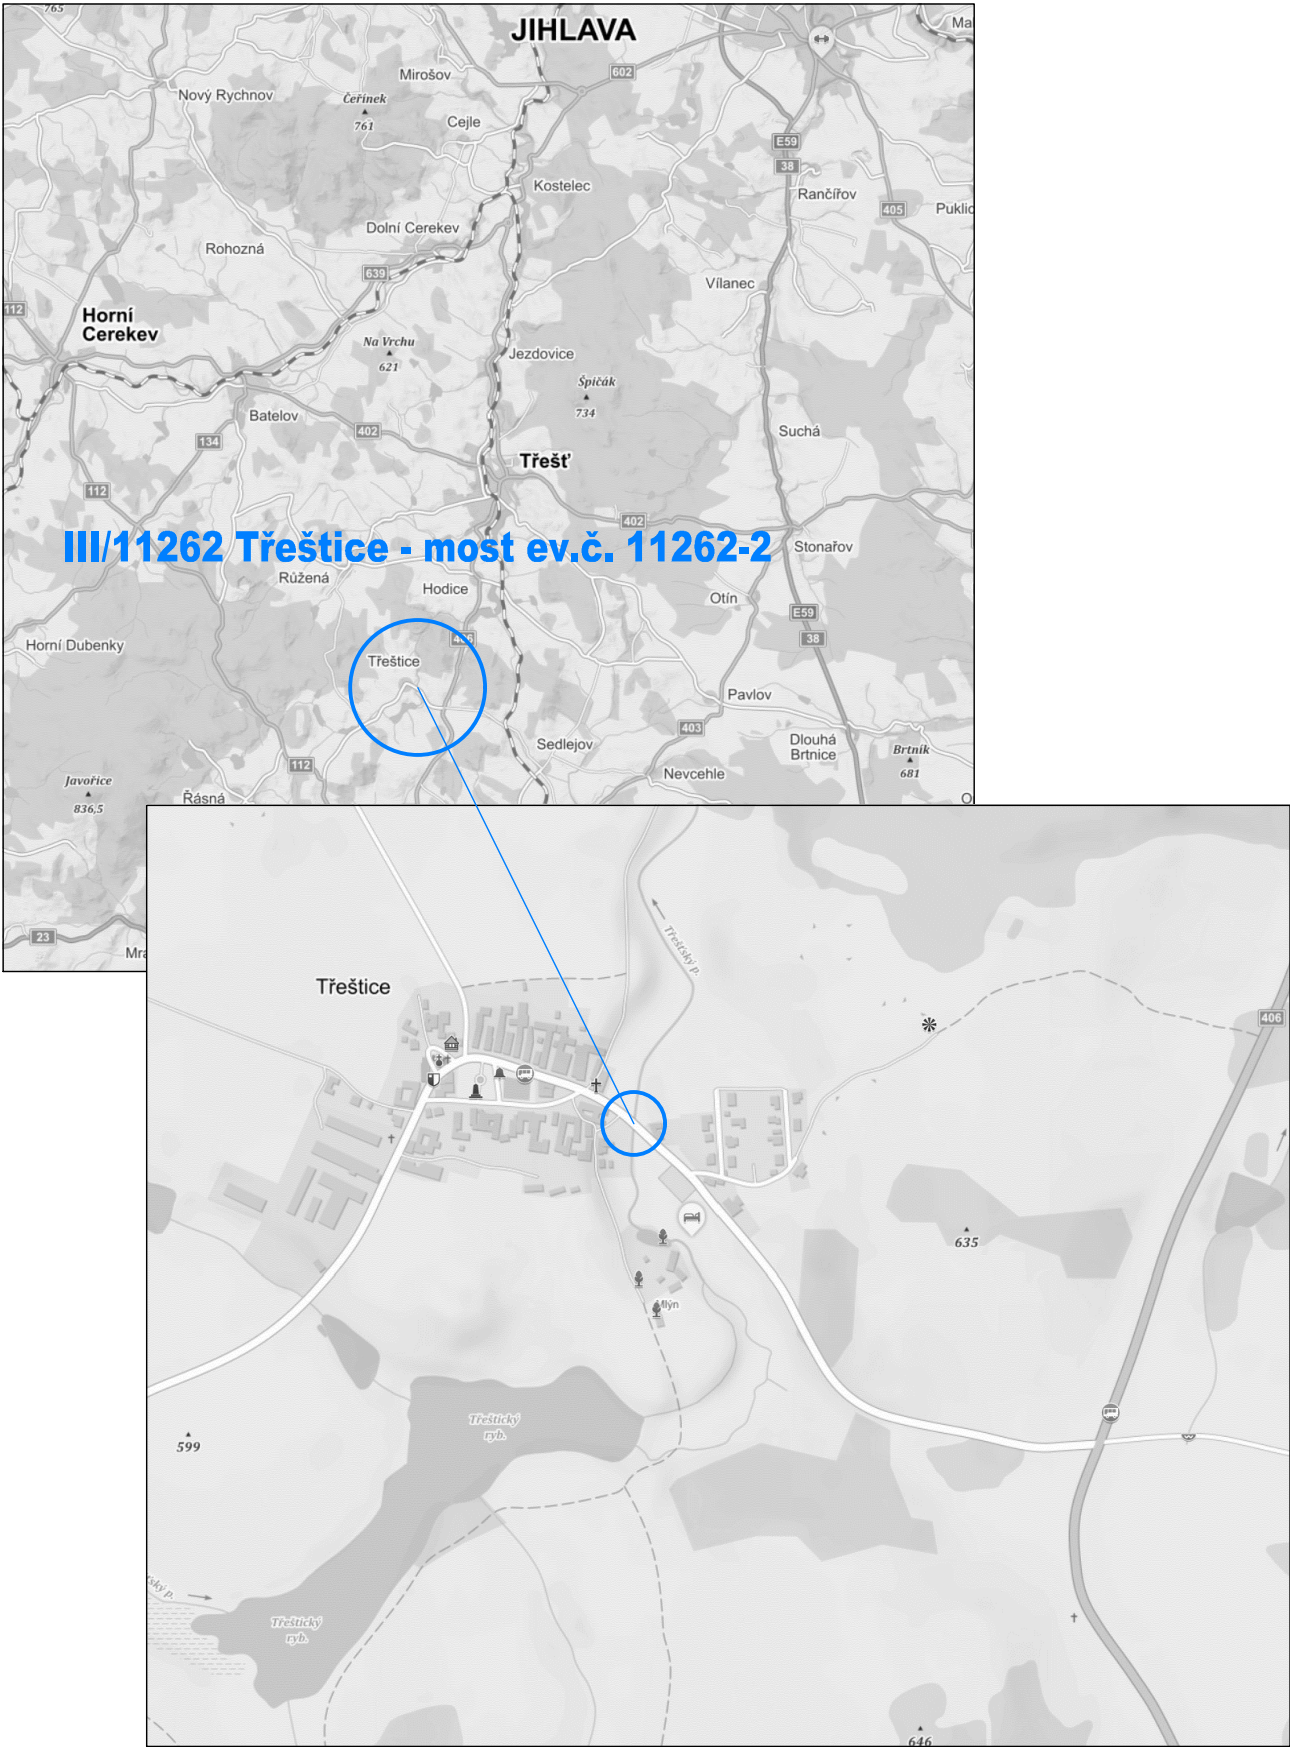

Zodpovědný projektant:	Ing. Milan Macko	<i>Milan Macko</i>
Vypracoval:	Miroslav Macko	<i>Macko</i>
Objednatel:	Krajská správa a údržba silnic Vysočiny Kosovská 1122/16, Jihlava	
Kraj:	Kraj Vysočina	
Katastrální území	Třeštice	

III/11262 Třeštice - most ev.č. 11262-2	
---	--

Zhotovitel PD:	
<div><div><div>MACKO</div><div>Mosty a konstrukce staveb</div></div><div><div>Projekční a konstrukční kancelář</div><div>Pod Zámečkem 1406/28 500 12 Hradec Králové</div><div>email: mostar@seznam.cz mobil: 602 563 245</div></div></div>	

Datum:	11/2019
Měřítko:	–
Stupeň PD:	PDPS
Číslo zakázky:	06–2019