
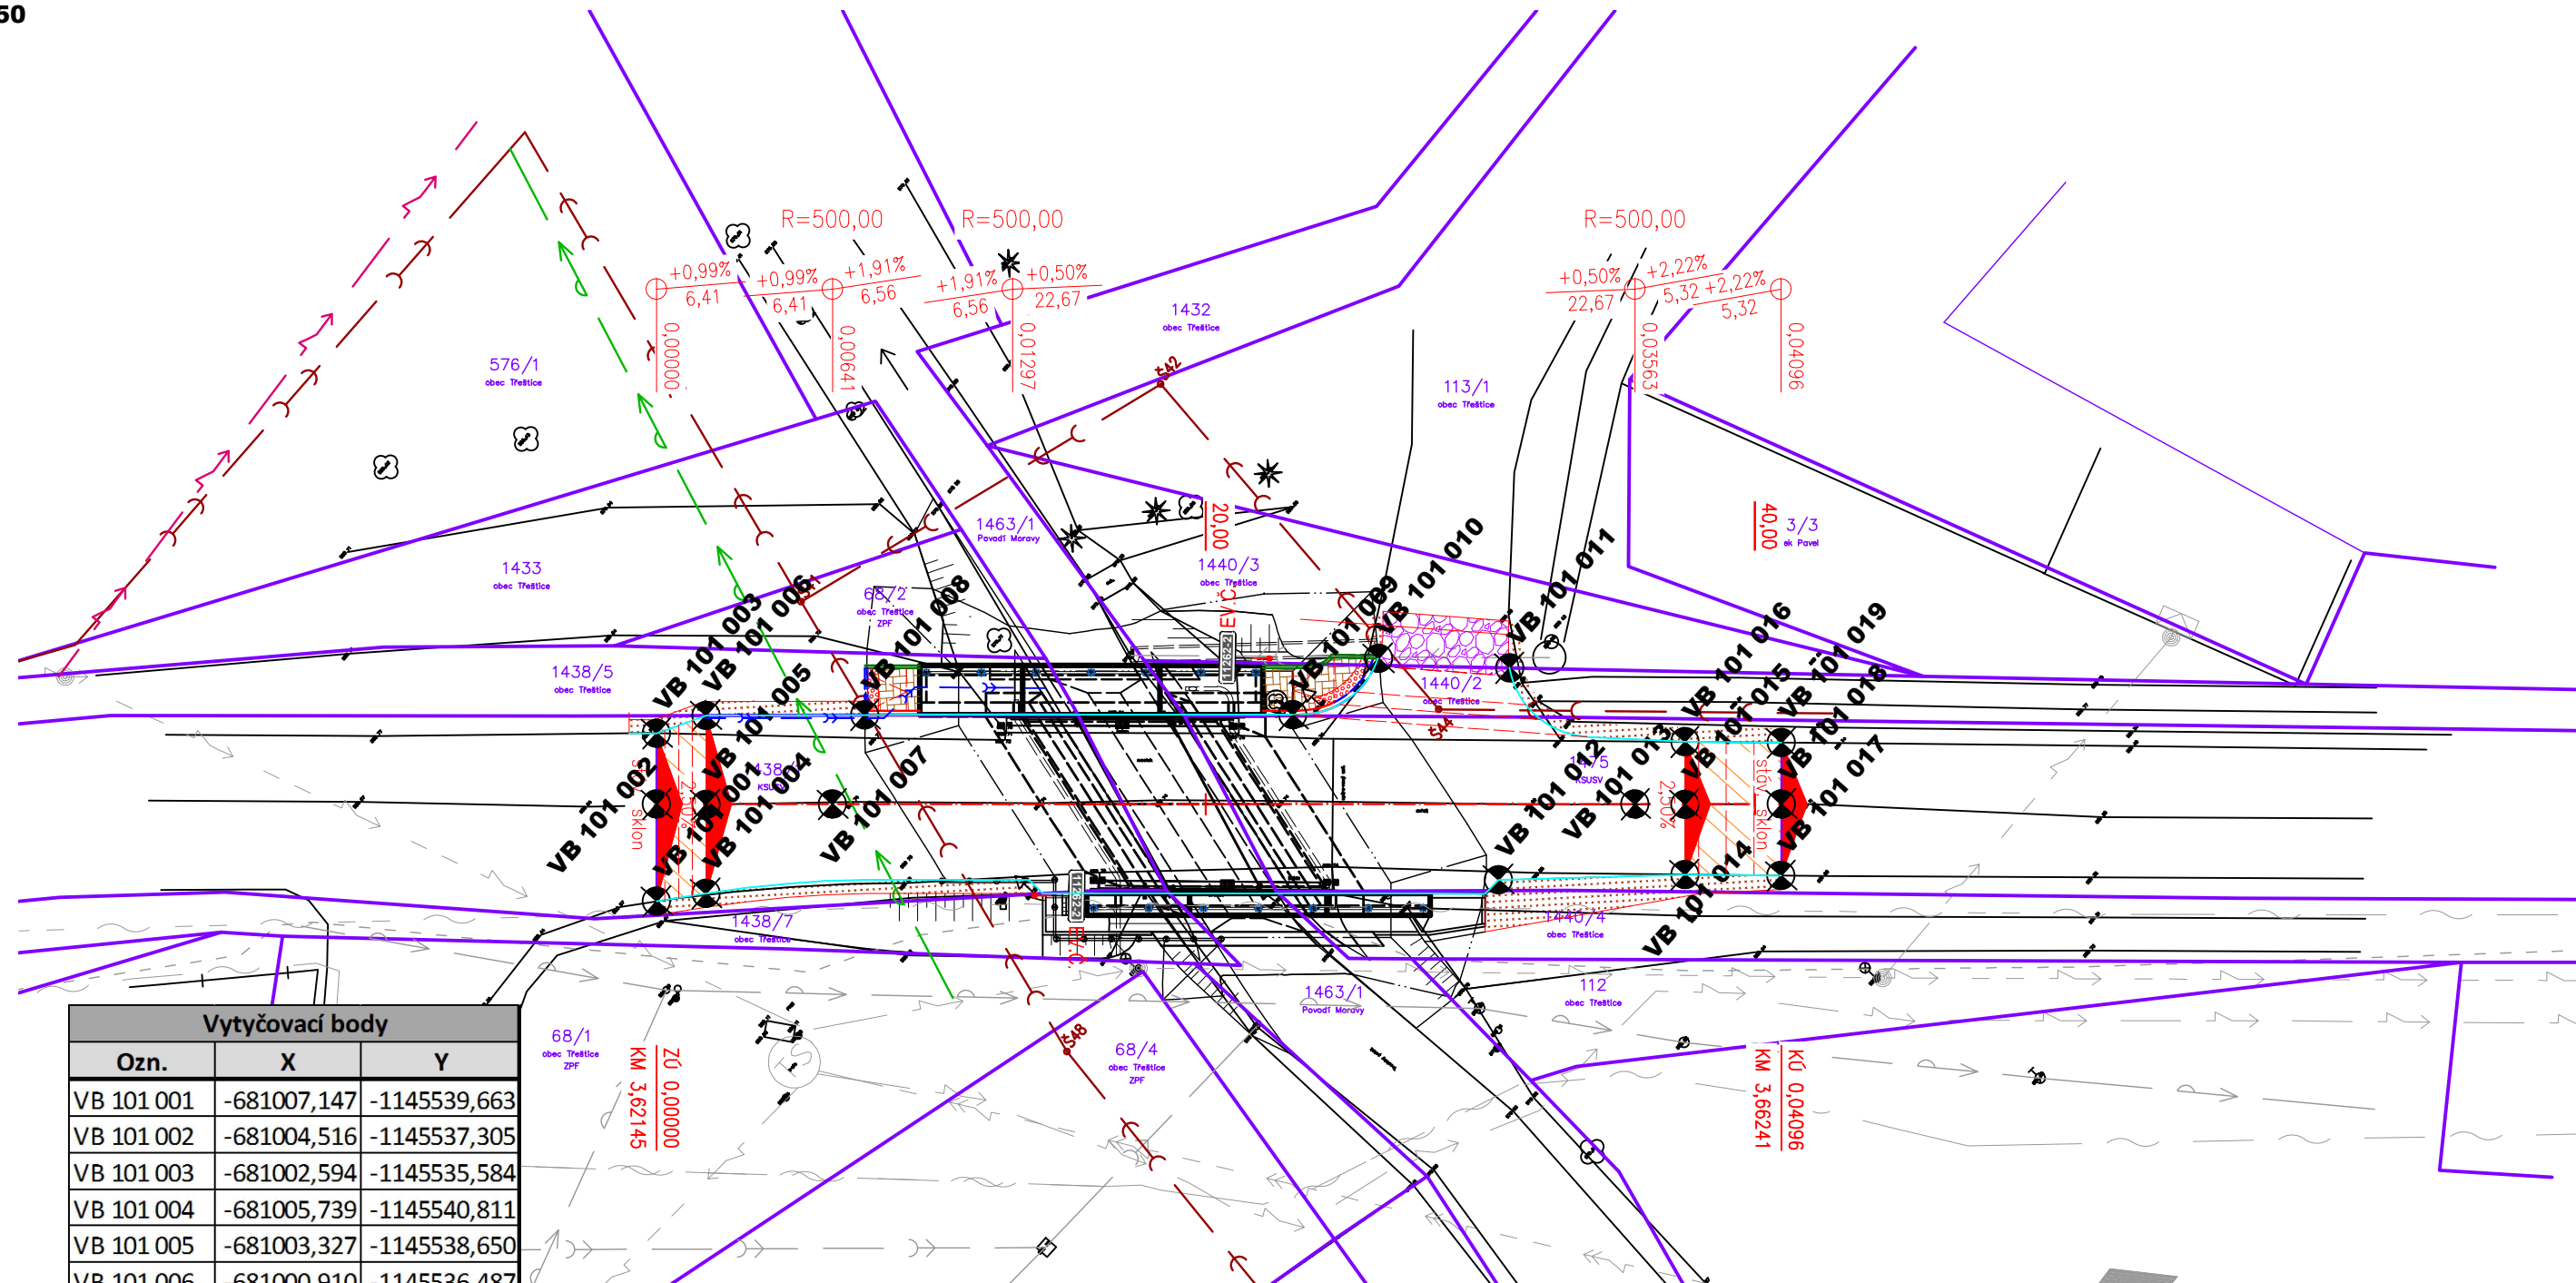


M 1:250

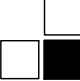

Vytýčovací body		
Ozn.	X	Y
VB 101 001	-681007,147	-1145539,663
VB 101 002	-681004,516	-1145537,305
VB 101 003	-681002,594	-1145535,584
VB 101 004	-681005,739	-1145540,811
VB 101 005	-681003,327	-1145538,650
VB 101 006	-681000,910	-1145536,487
VB 101 007	-681000,242	-1145542,077
VB 101 008	-680997,042	-1145540,779
VB 101 009	-680986,633	-1145552,398
VB 101 010	-680983,023	-1145553,349
VB 101 011	-680980,089	-1145557,141
VB 101 012	-680986,104	-1145561,982
VB 101 013	-680980,740	-1145563,848
VB 101 014	-680981,434	-1145566,915
VB 101 015	-680979,528	-1145565,207
VB 101 016	-680977,836	-1145563,692
VB 101 017	-680979,126	-1145569,547
VB 101 018	-680977,182	-1145567,821
VB 101 019	-680975,513	-1145566,323

SO 101

Zodpovědný projektant:	Ing. Milan Macko	<i>Milan Macko</i>	Zhotovitel PD: <div>  MACKO </div> Mosty a konstrukce staveb <hr/> Projektční a konstrukční kancelář Pod Zámečkem 1406/28 500 12 Hradec Králové email: mostar@seznam.cz mobil: 602 563 245
Vypracoval:	Miroslav Macko	<i>Macko</i>	
Objednatel:	Krajská správa a údržba silnic Vysočiny Kosovská 1122/16, Jihlava		
Kraj:	Kraj Vysočina		
Katastrální území	Třeštice		

III/11262 Třeštice - most ev.č. 11262-2

Datum:	11/2019
Měřítko:	1:250
Stupeň PD:	PDPS
Číslo zakázky:	06-2019

VYTYČOVACÍ SITUACE

D.1.1.1.

6