


SITUACE ZÁBORŮ - DOČASNÝ ZÁBOR, M 1:200

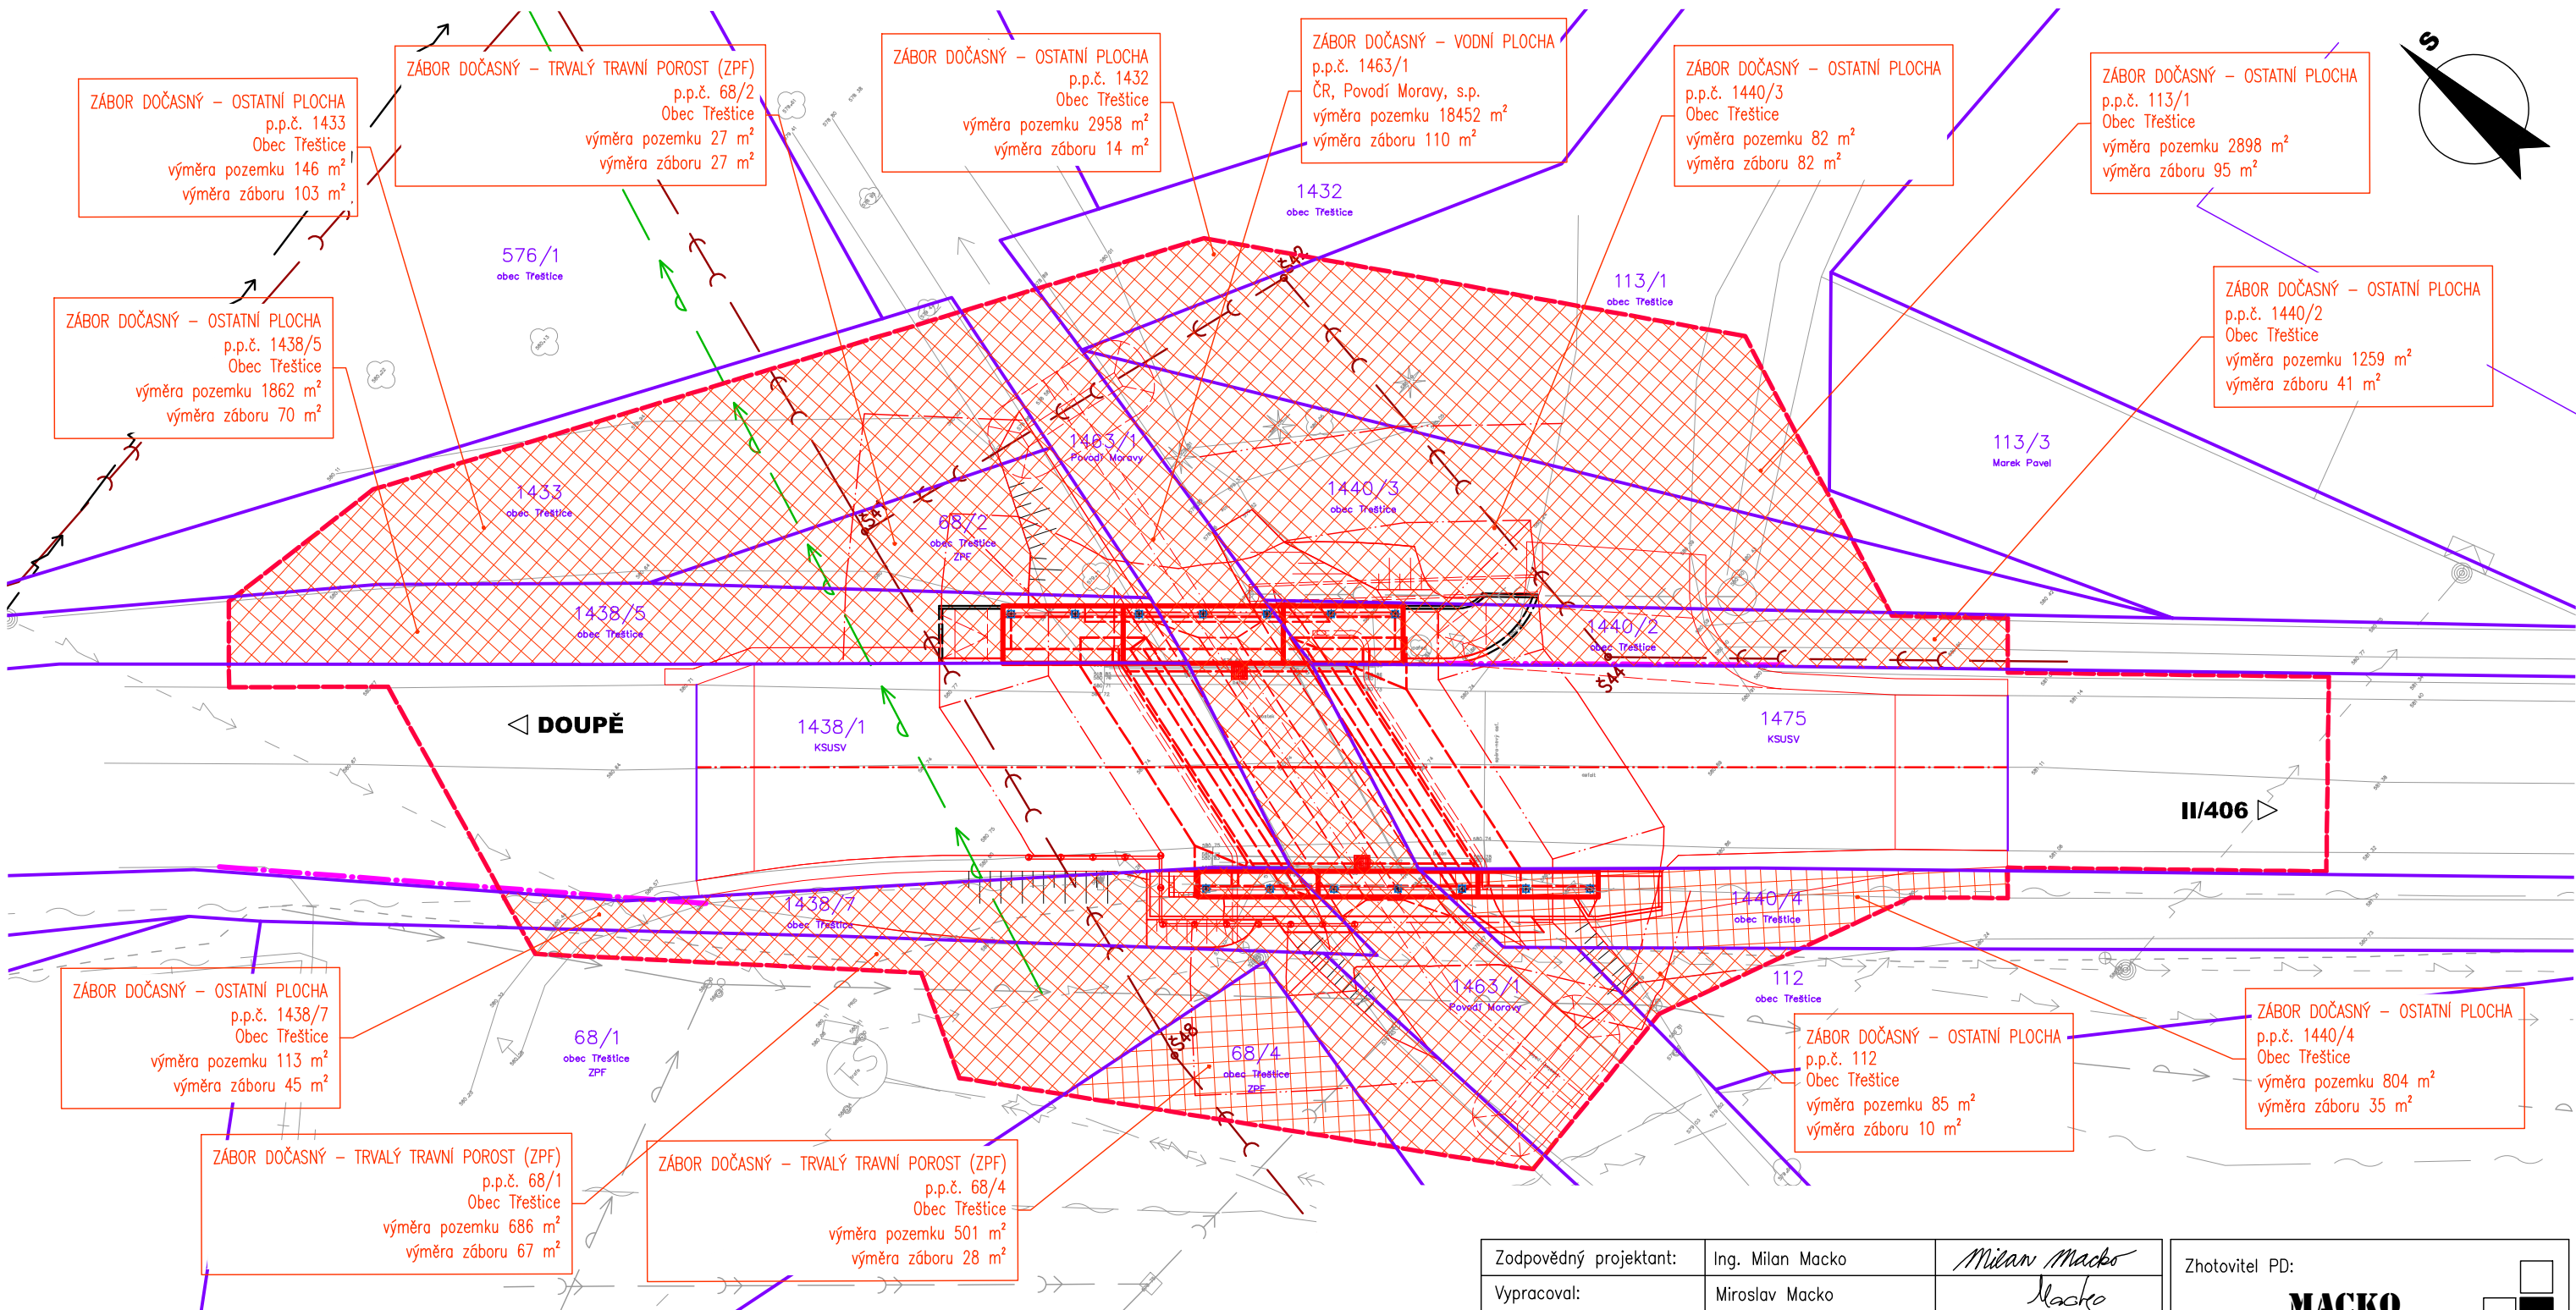

LEGENDA PLOCH:



TRVALÝ ZÁBOR, S-STÁVAJÍCÍ ZÁTĚŽ, N-NOVÝ
OSTATNÍ



DOČASNÝ ZÁBOR
DO 1 ROKU



POZEMKY VE VLASTNICTVÍ INVESTORA (STAVEBNÍKA)
(V PLOŠE STAVENIŠTĚ – BEZ BAREVNÉ VÝPLNĚ)



HRANICE STAVENIŠTĚ (OPLOCENÍ STAVBY)
(PLOCHA DOČASNÉHO ZÁBORU STAVBY – DO 1 ROKU)



HRANICE PARCEL DLE KN



OPLOCENÍ STAVENIŠTĚ (TRASA MIMO HRANICI STAVENIŠTĚ)



HRANICE SILNIČNÍHO POZEMKU



NOVÉ KONSTRUKCE



OBRYŠ STÁVAJÍCÍHO STAVU KONSTRUKCÍ

Zodpovědný projektant:	Ing. Milan Macko	<i>Milan Macko</i>
Vypracoval:	Miroslav Macko	<i>Macko</i>
Objednatel:	Krajská správa a údržba silnic Vysočiny Kosovská 1122/16, Jihlava	
Kraj:	Kraj Vysočina	
Katastrální území	Třeštica	

III/11262 Třeštica - most ev.č. 11262-2

SITUACE ZÁBORŮ – DOČASNÝ ZÁBOR

Zhotovitel PD:

MACKO

Mosty a konstrukce staveb

Projekční a konstrukční kancelář

Pod Zámečkem 1406/28 500 12 Hradec Králové
email: mostar@seznam.cz mobil: 602 563 245

Datum:	11/2019
--------	---------

Měřítko:	1:200
----------	-------

Stupeň PD:	PDPS
------------	------

Číslo zakázky:	06-2019
----------------	---------

C.4.1.

2