



PŘÍČNÉ ŘEZY OPĚRNOU ZDÍ A


PŘÍČNÝ ŘEZ OPĚRNOU ZDÍ A VE STANIČENÍ KM 5 m 1:50

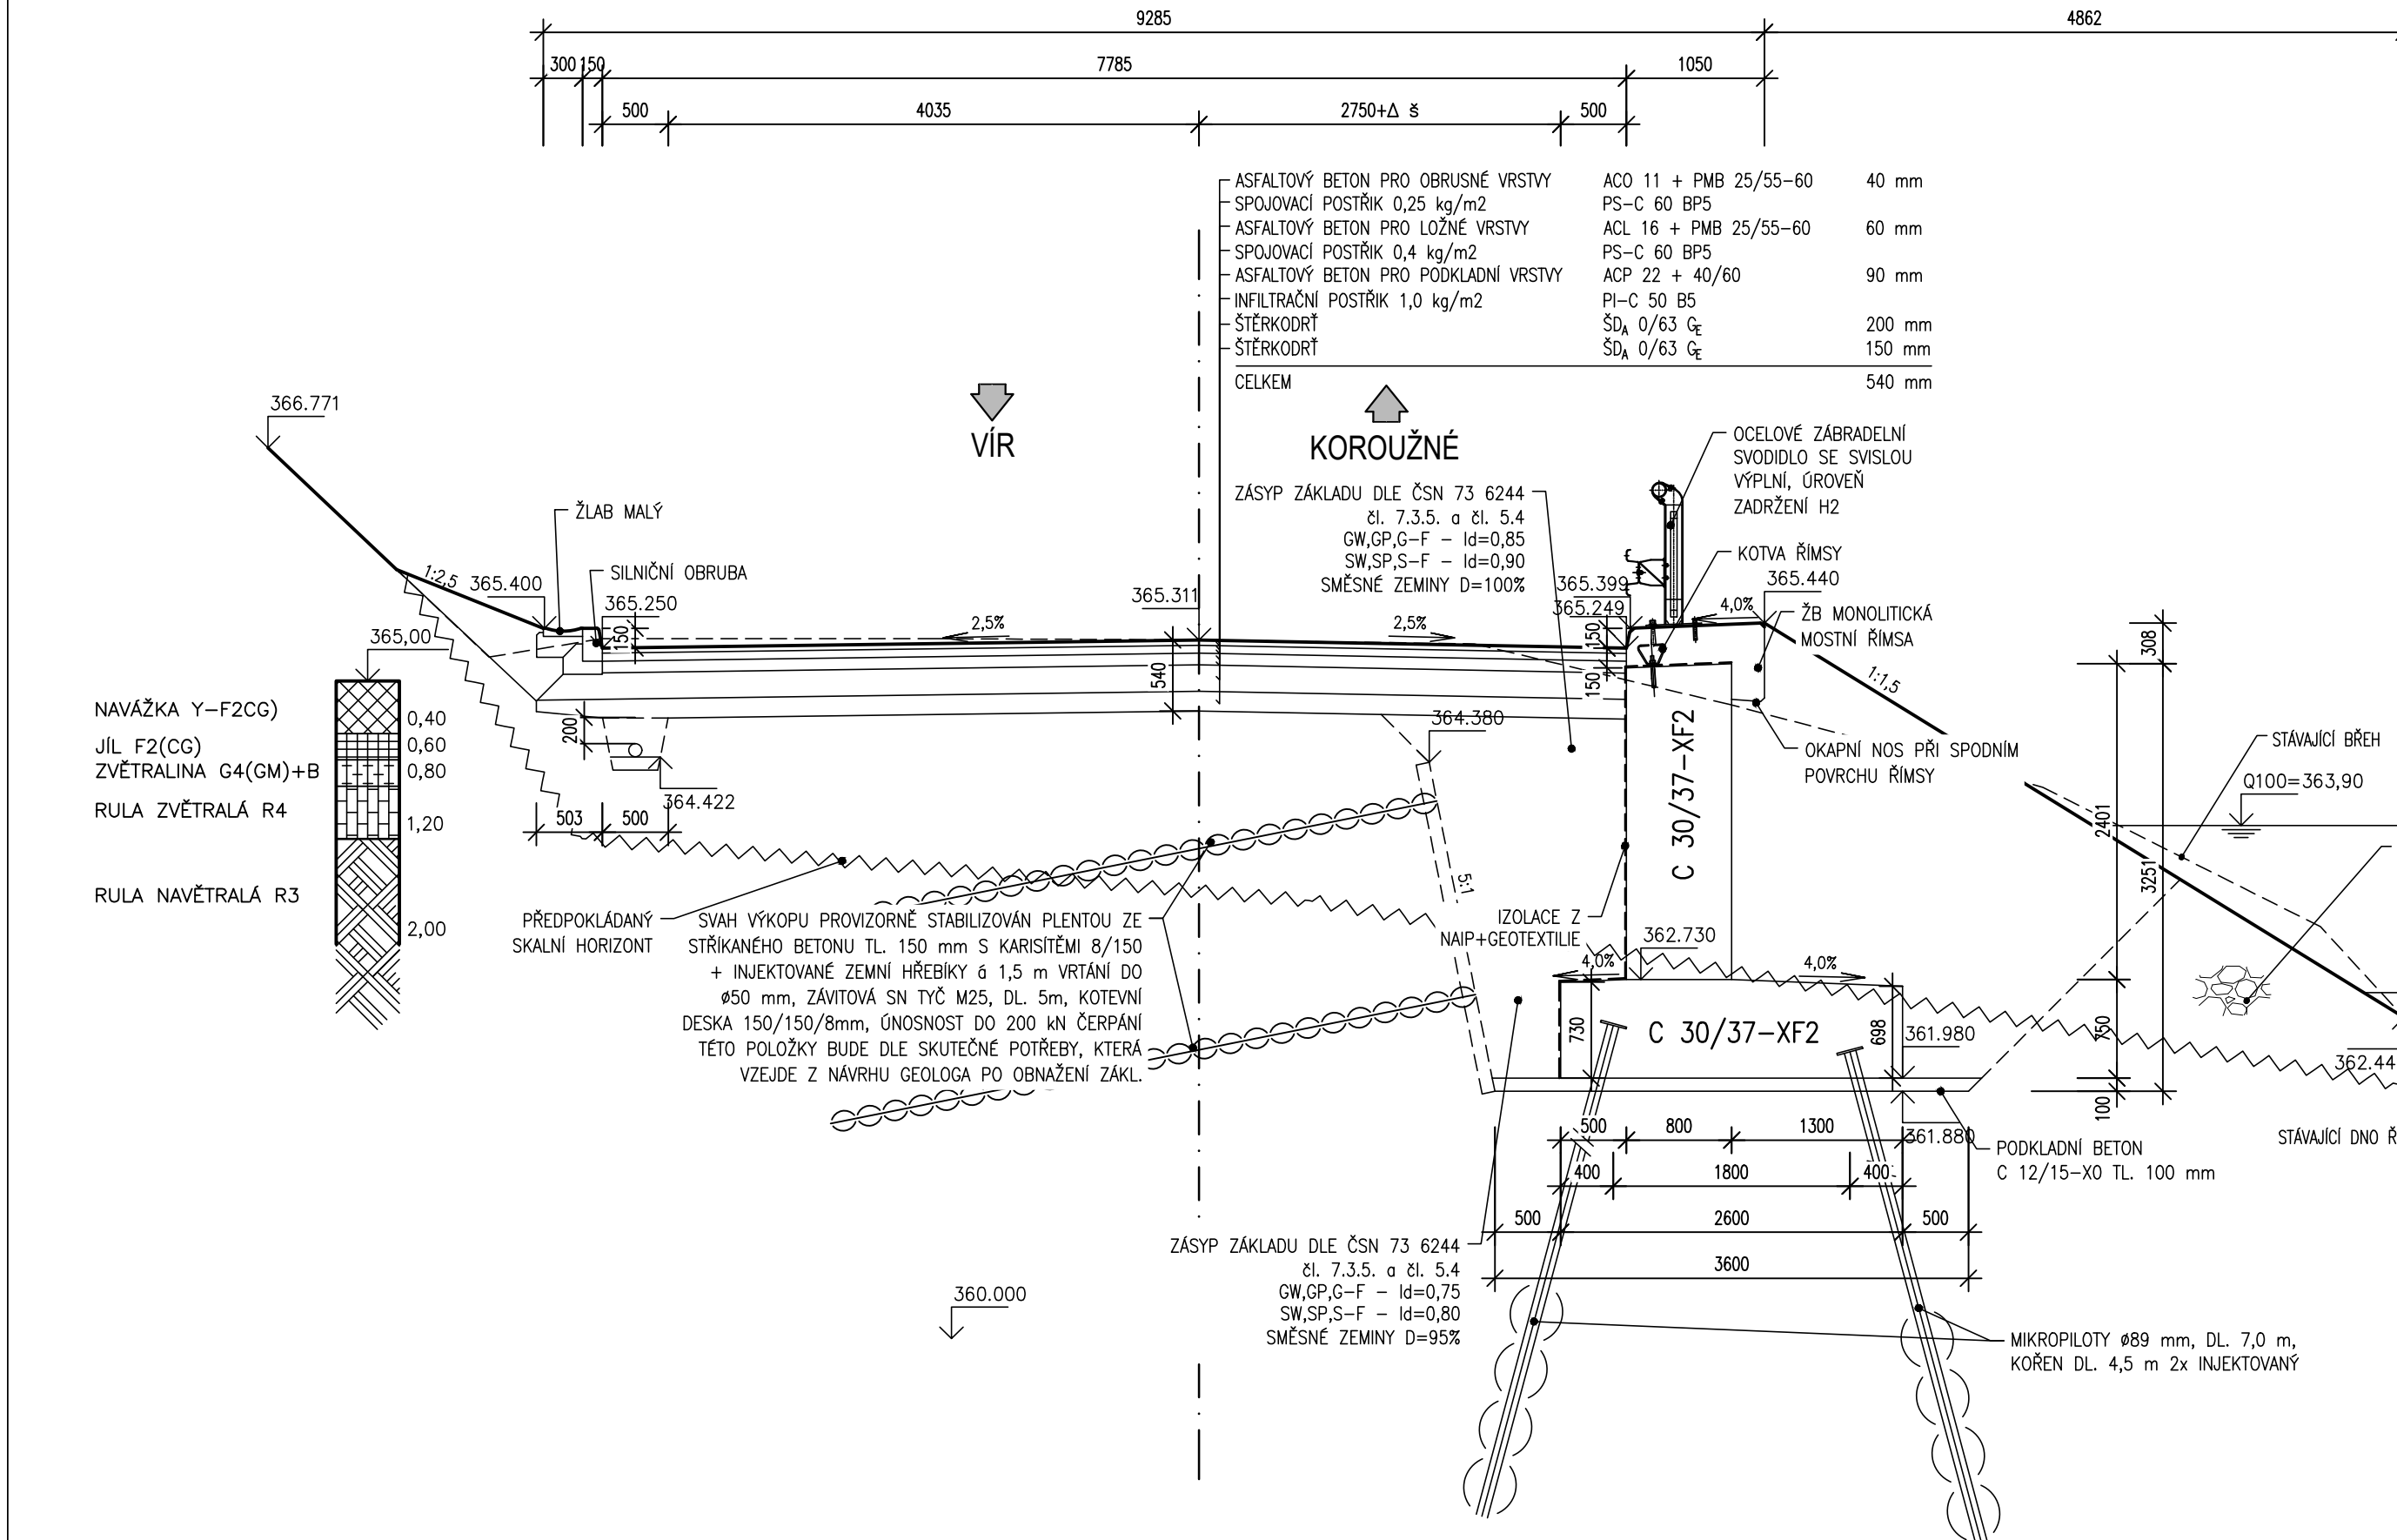

PŘÍČNÝ ŘEZ OPĚRNOU ZDÍ A VE STANIČENÍ KM 120 m 1:50

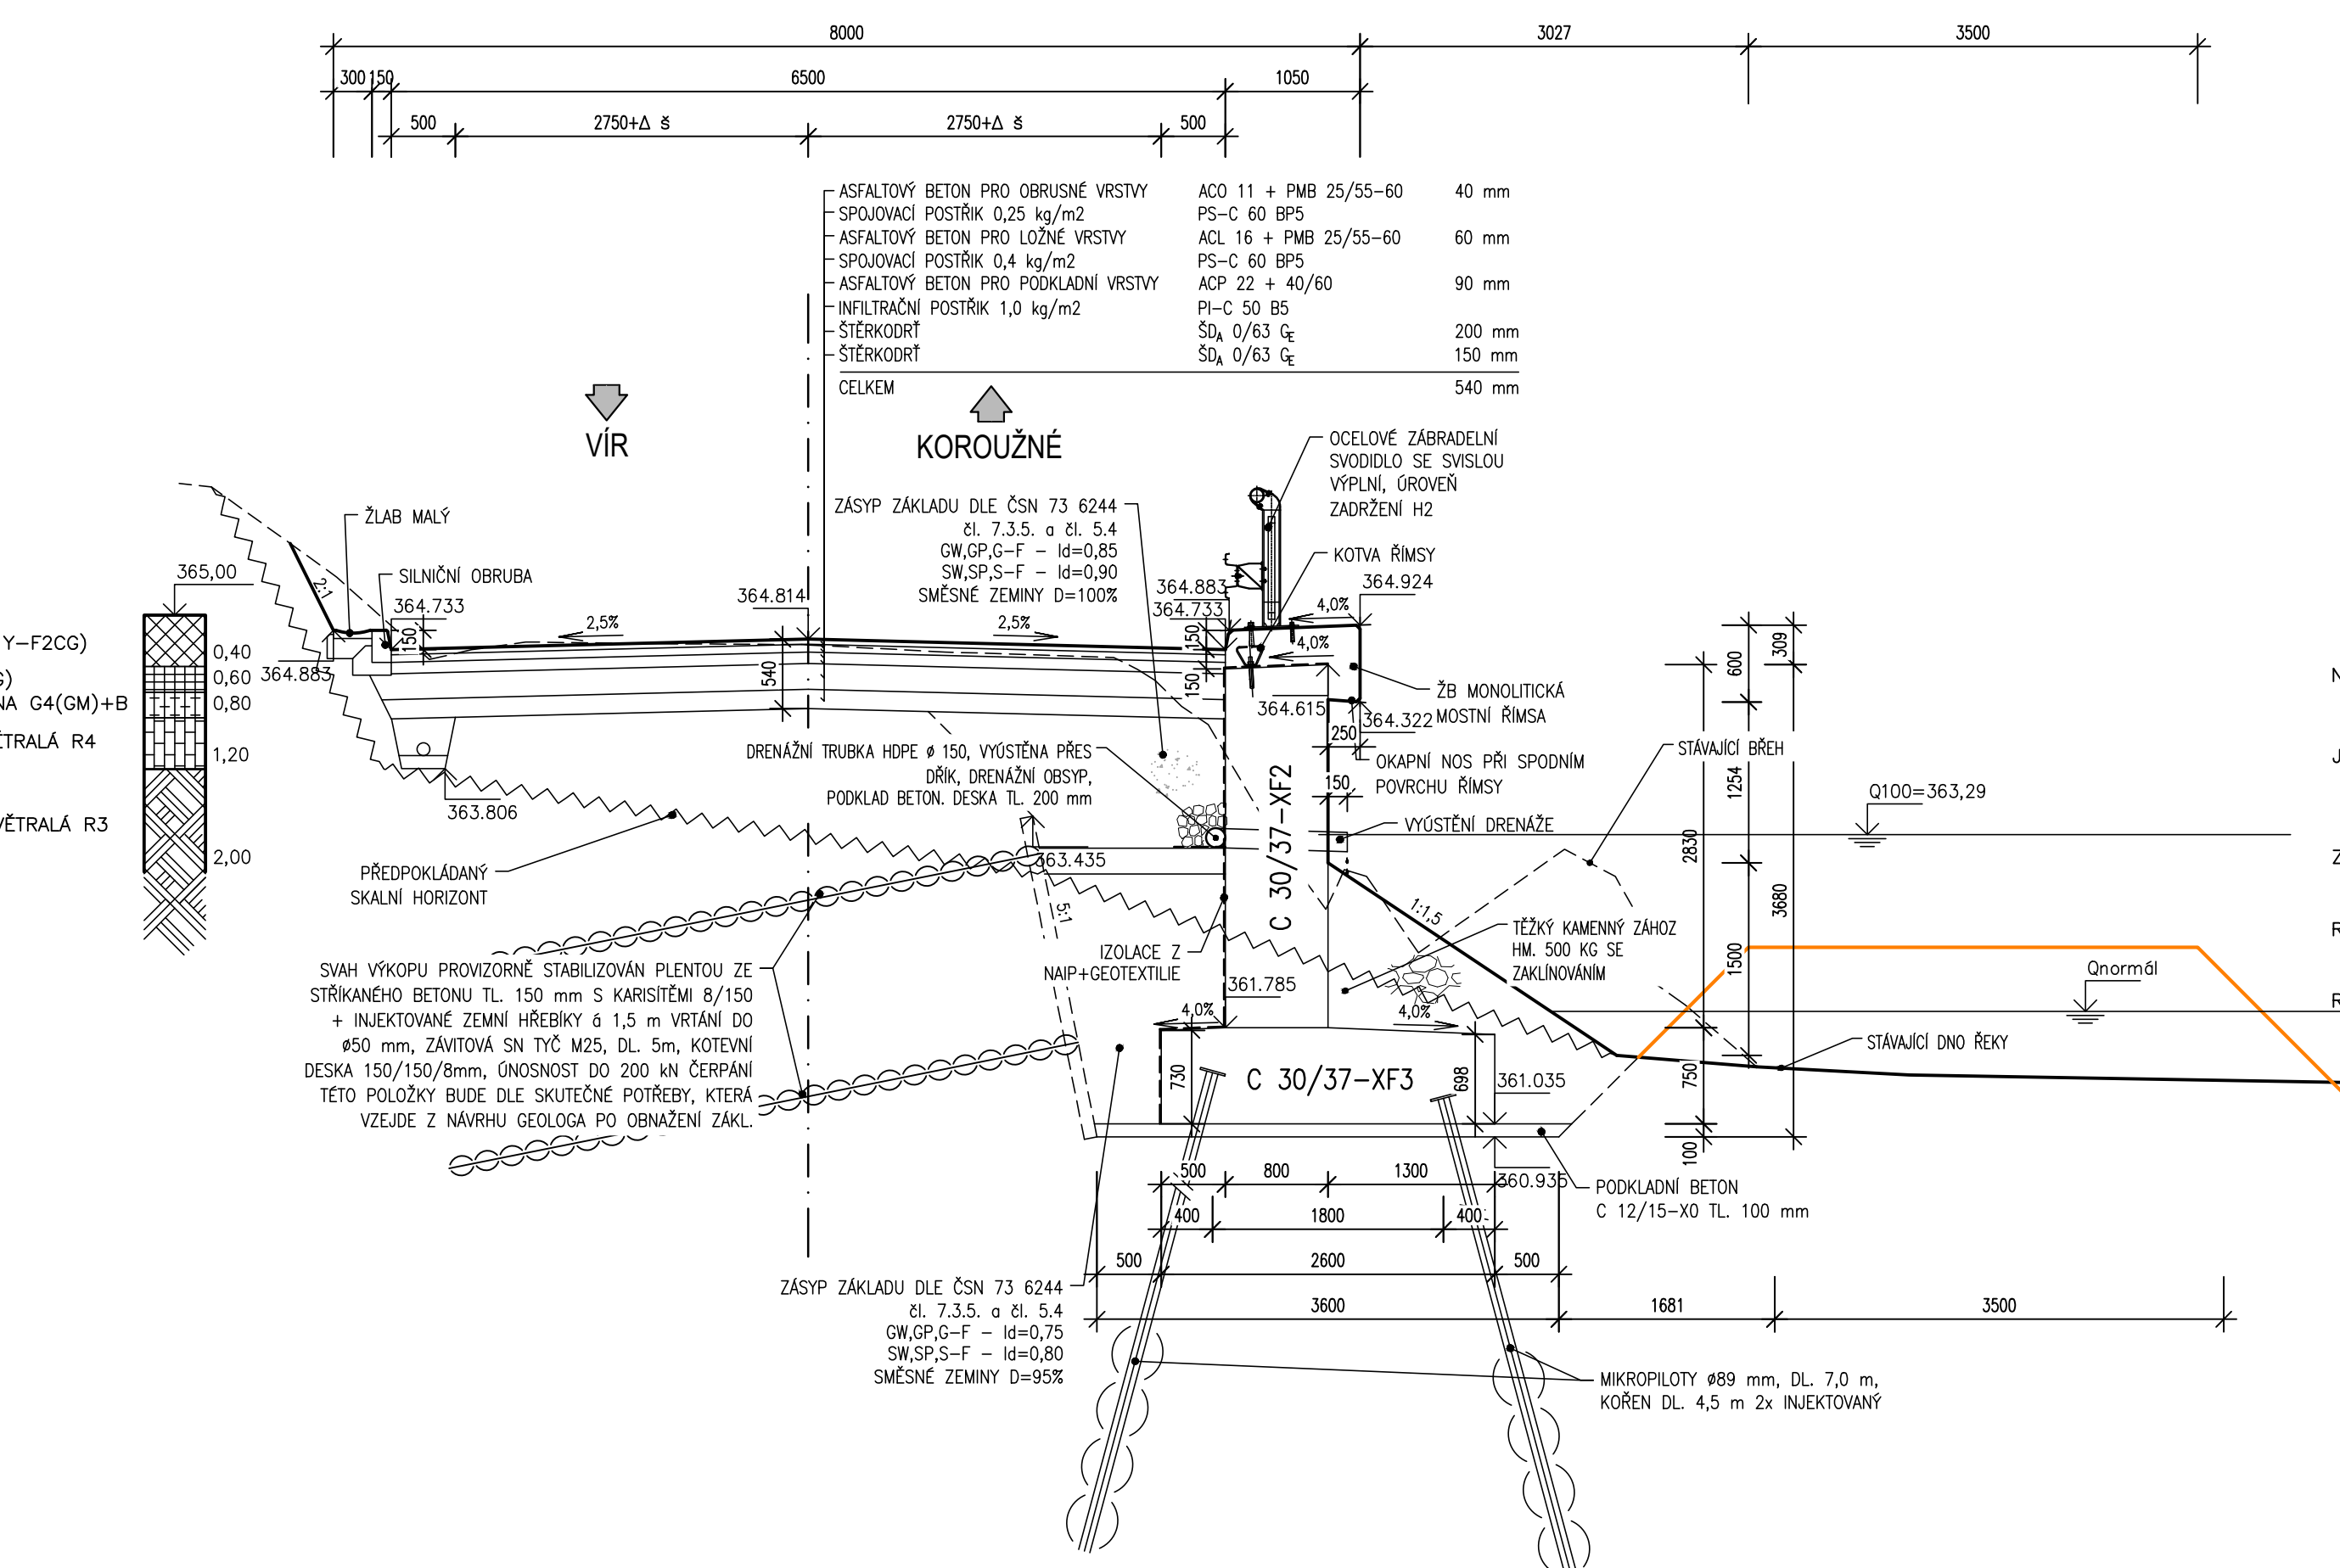

PŘÍČNÝ ŘEZ OPĚRNOU ZDÍ A VE STANIČENÍ 289,79 m 1:50

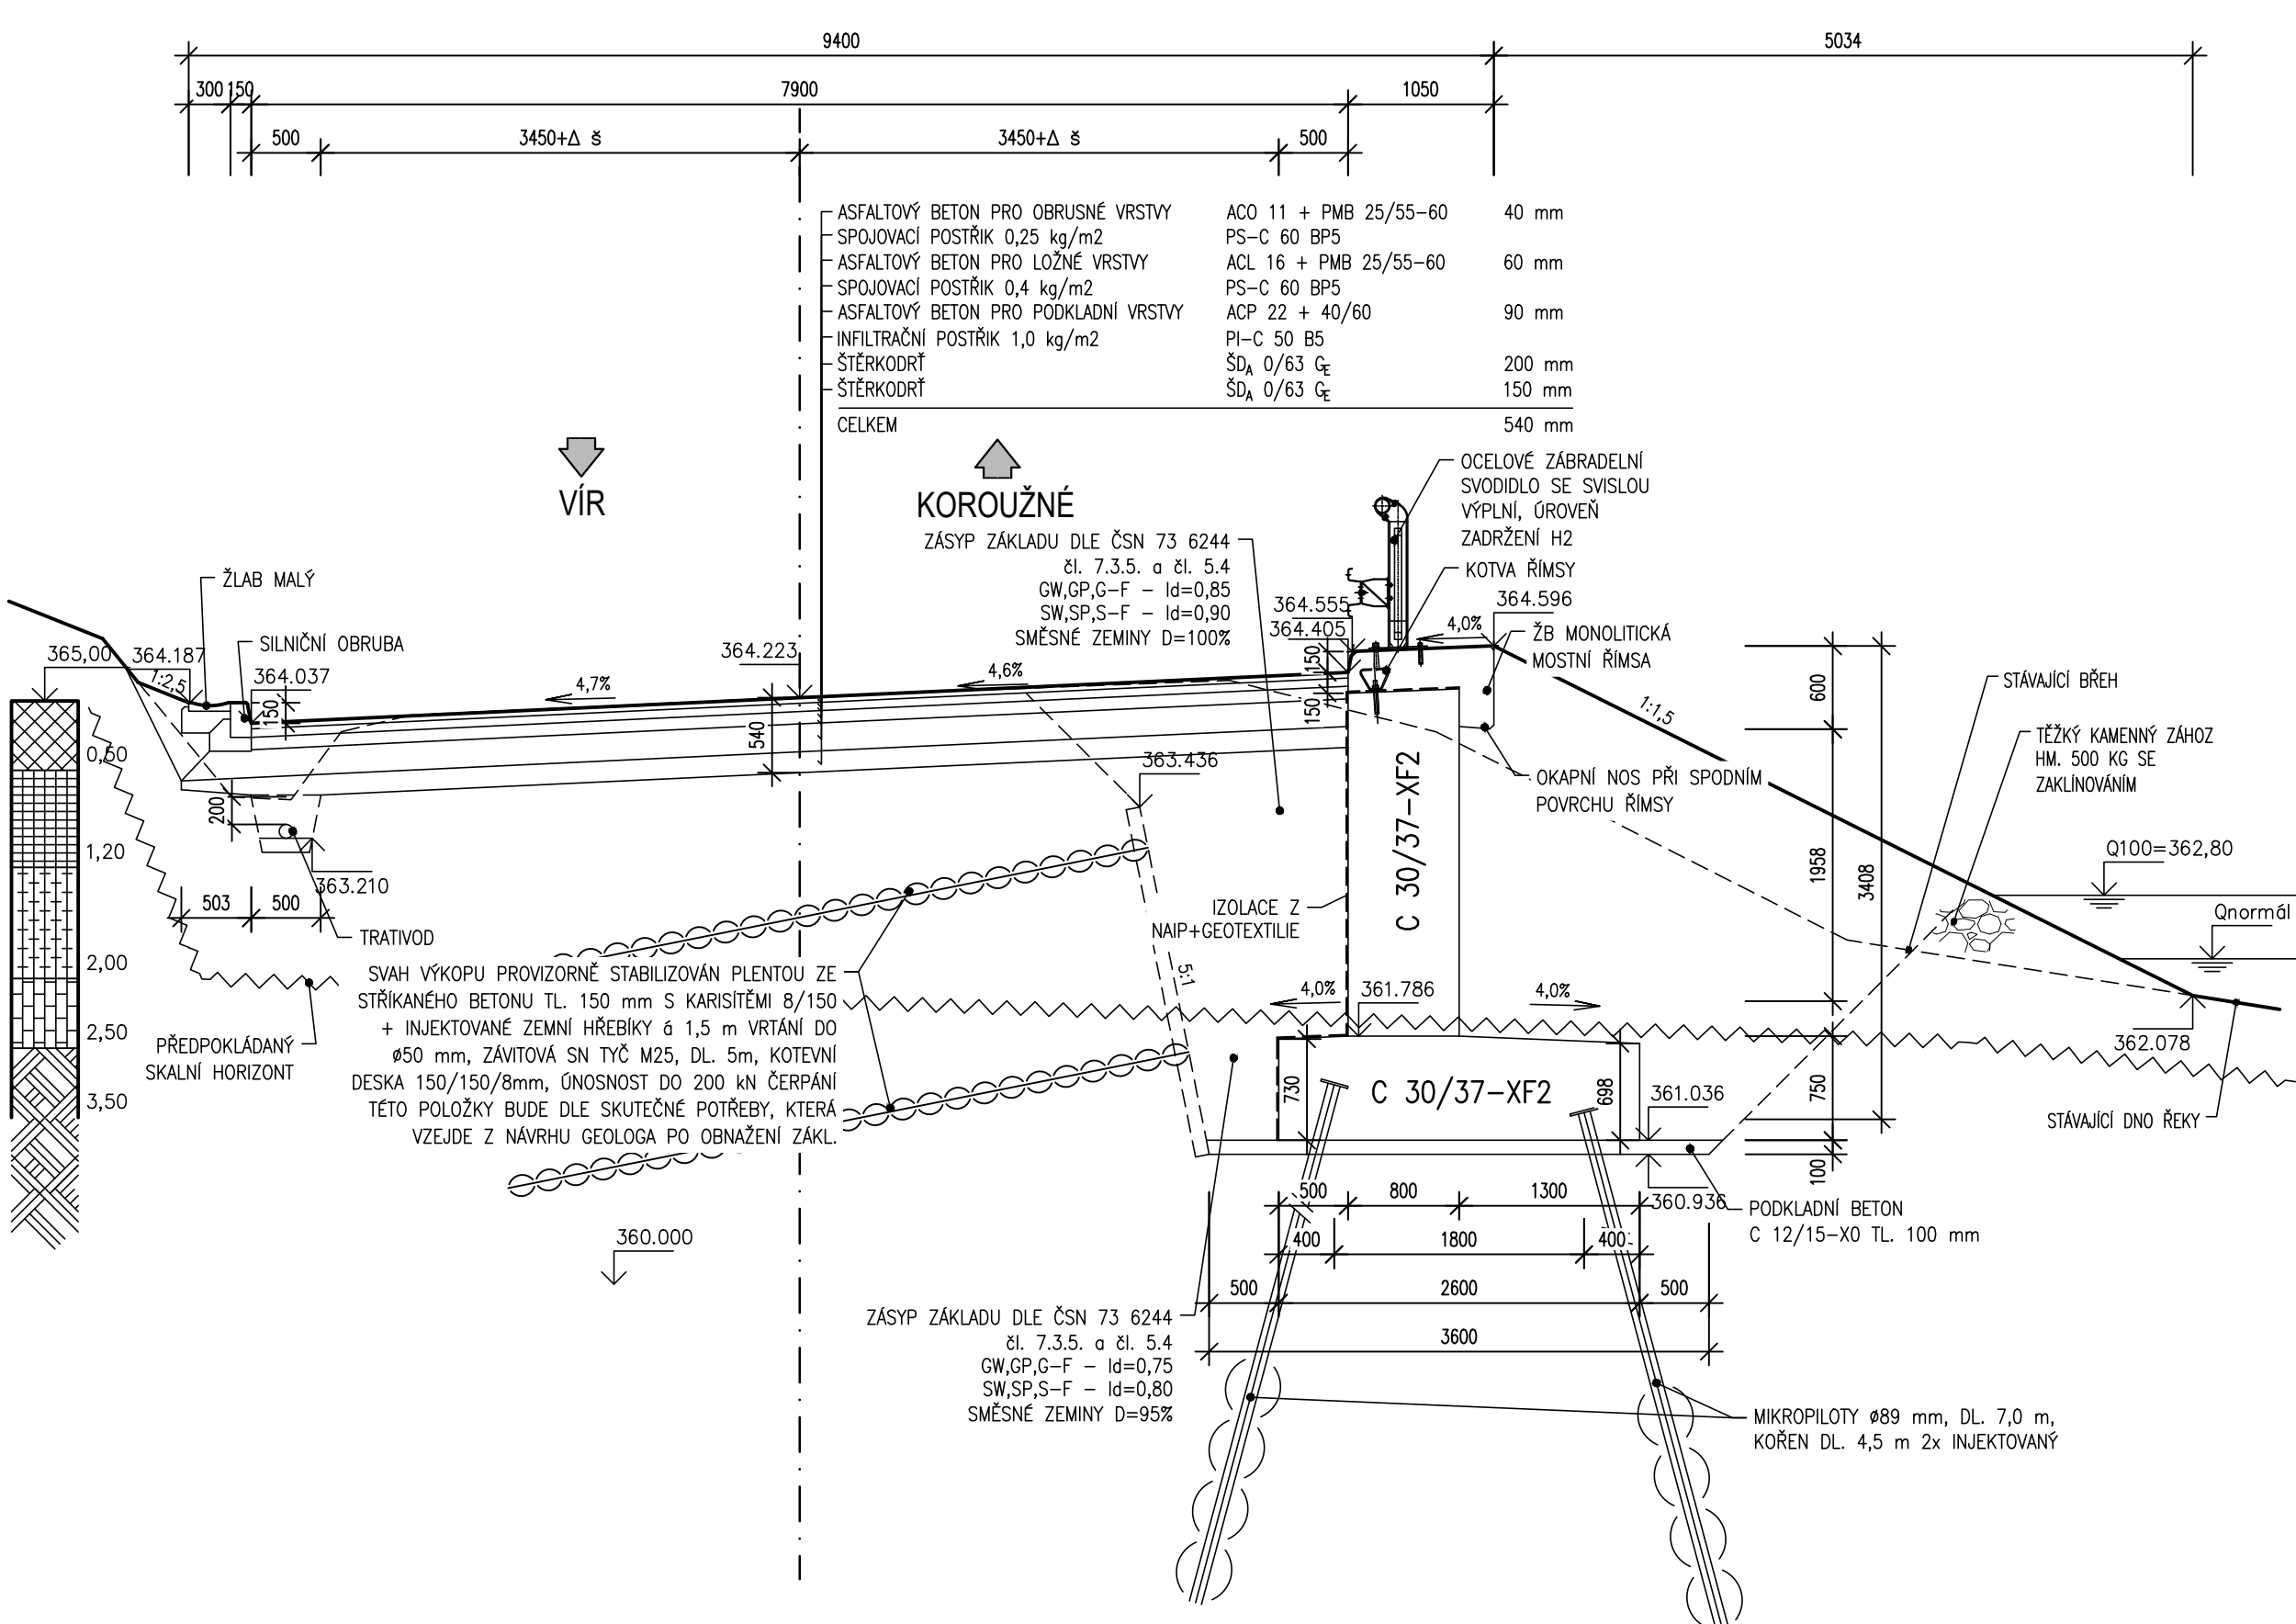
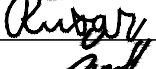




SO 251 - OPĚRNÁ ZEĎ A

**D.1**

Souřadnicový systém: S - JTS  
Výškový systém: Bpv

DUSP

Hlavní inženýr projektu:	Ing. Jaromír RUŠAR	  	 Majdalenky 19, 638 00 Brno Tel., fax: 545 222 037 E-mail: info@rusar.cz
Zodpovědný projektant:	Ing. Květoslav RUŠAR		
Vypracoval:	Miloslav Švestka		
Kontroloval:	Ing. Radoslav HOLÝ		
Kraj:	Vysočina	Datum:	11 / 2021
Zadavatel:	Kraj Vysočina	Formát:	6 A4
Název akce:	II/387 Koroužné, opěrná zeď, PD  SO 251 - OPĚRNÁ ZEď A		Měřítko: 1:50 Účel: DUSP Čís.zakáz.: 48 - 2021 Archivní čís.: 18 - 2021
Název přílohy:	PŘÍČNÉ ŘEZY OPĚRNOU ZDÍ A		Čís.soupravy:  Čís. přílohy: 05