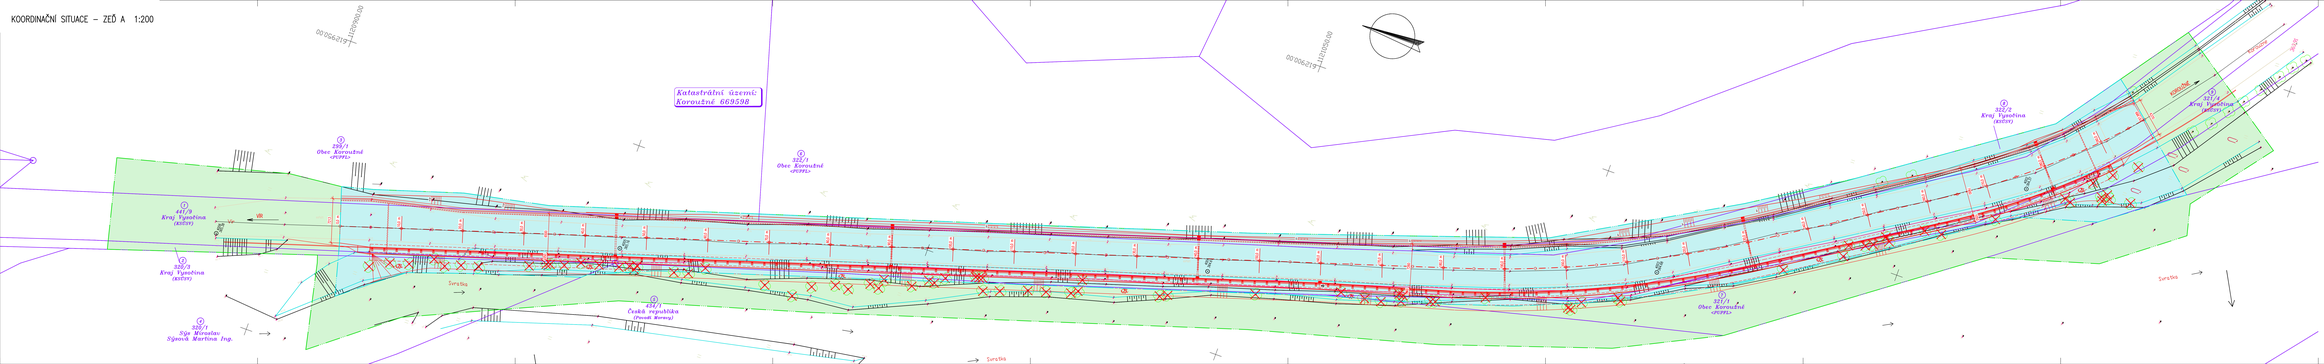KOORDINAČNÍ SITUACE – ZEĎ A 1:200