KOORDINAČNÍ SITUACE – ZEĎ A 1:200

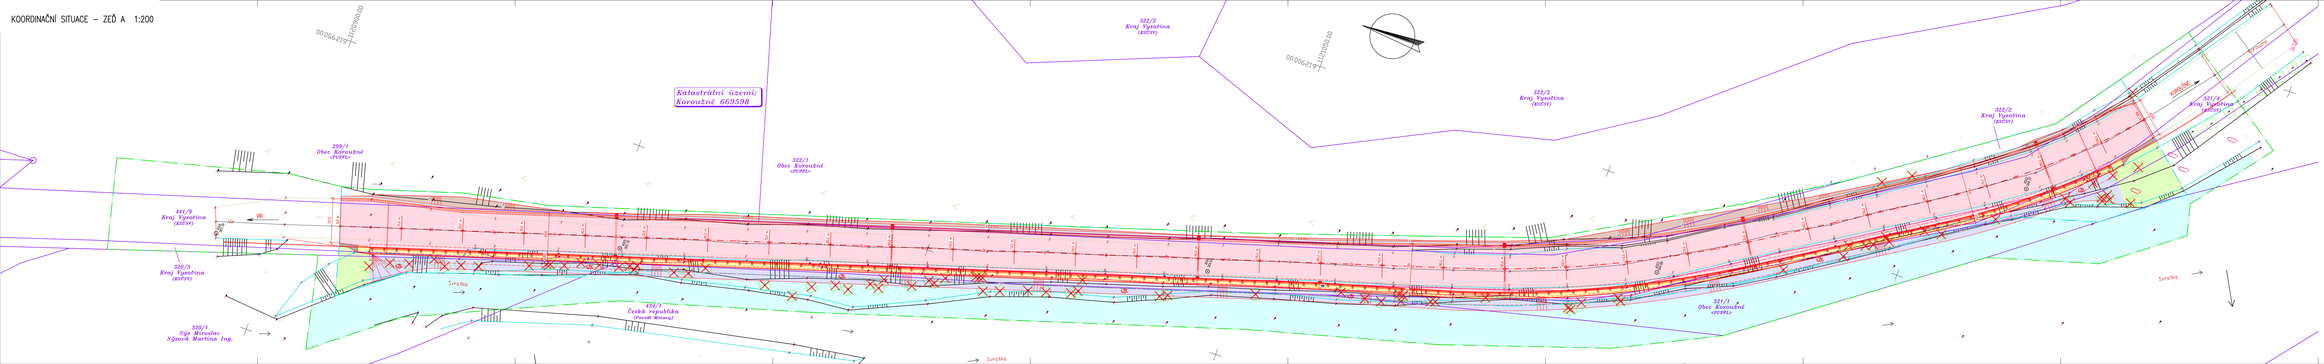

LEGENDA

- STÁVAJÍCÍ ZNAČENÍ SÍNÍ
- NOVÉ SÍNĚ
- SÍŇMÍ SÍNĚ
- HRANICE PARCEL KOKOTNÍ NEMOVITOSTI (NK) A CELÁ PARCELA
- ŠÍŇAČ SÍNĚ
- SVODNÝ ZÁKOP + OBKOD SVAHOVÉ
- ŽIVÝM VÝZTUHA, CELÁ SKLADBA
- VOZNÍ TOK
- VRAVNÁNÍ Z TĚŽKOSYPNÉ
- KAMENNÁ DLAŽBA, KAMENNÝ ZÁHOZ
- 323 – Zlv Řepčí
- ZLEHY
- ZEĎ PŘÍ, DVANÁCTIMĚNNÁ ZAPAŽENÁ
- SMĚRZ

C

DUSP

Souřadnicový systém: S - JTSK
Výškový systém: Bpv

Hlavní inženýr projektu:	Ing. Jaromír RUŽIAK		
Zodpovědný projektant:	Ing. Květoslav RUŽIAK		
Vypracoval:	Miloslav Šveráka		
Kontrolovал:	Ing. Radoslav HOLÝ		
Kraj:	Vysočina	Datum:	11.2023
Zadavatel:	Kraj Vysočina	Formát:	12 A4
Název akce	**II/387 Koroužné, opěrná zeď, PD**	Měřítko:	1:200
		Účel:	DUSP
		Čís.zakázky:	48 – 2021
		Archivní čís.:	19 – 2023
Název přílohy:	KOORDINAČNÍ SITUACE	Čís.knihovny:	Číslo přílohy: C.3.1

Radar mosty

Stejskalova 19, 639 00 Brno
Tel.: +420 603 441 441
E-mail: info@radar.cz