

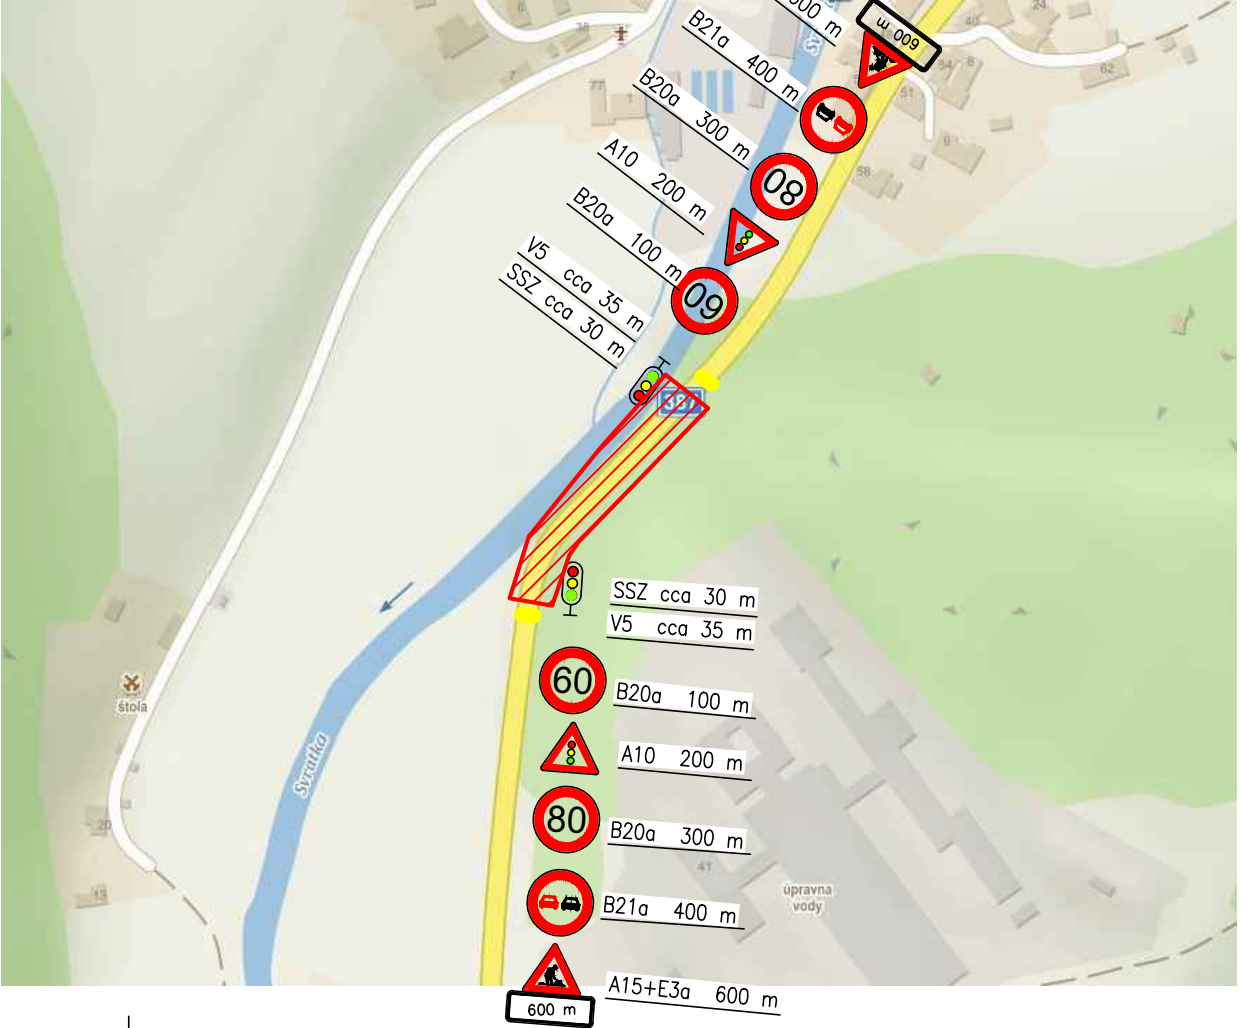
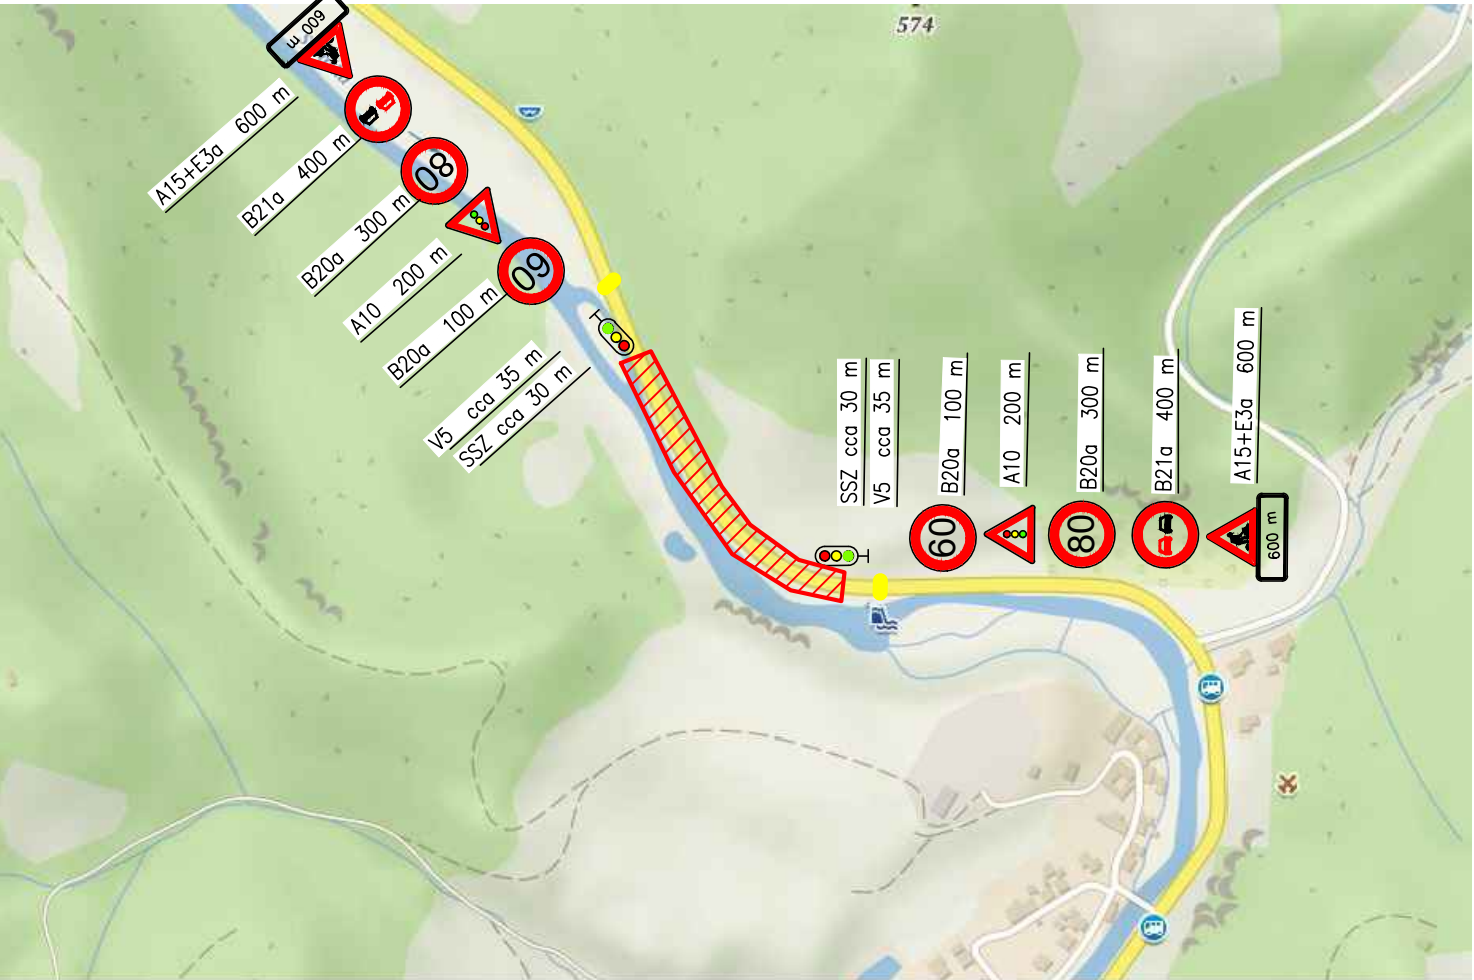
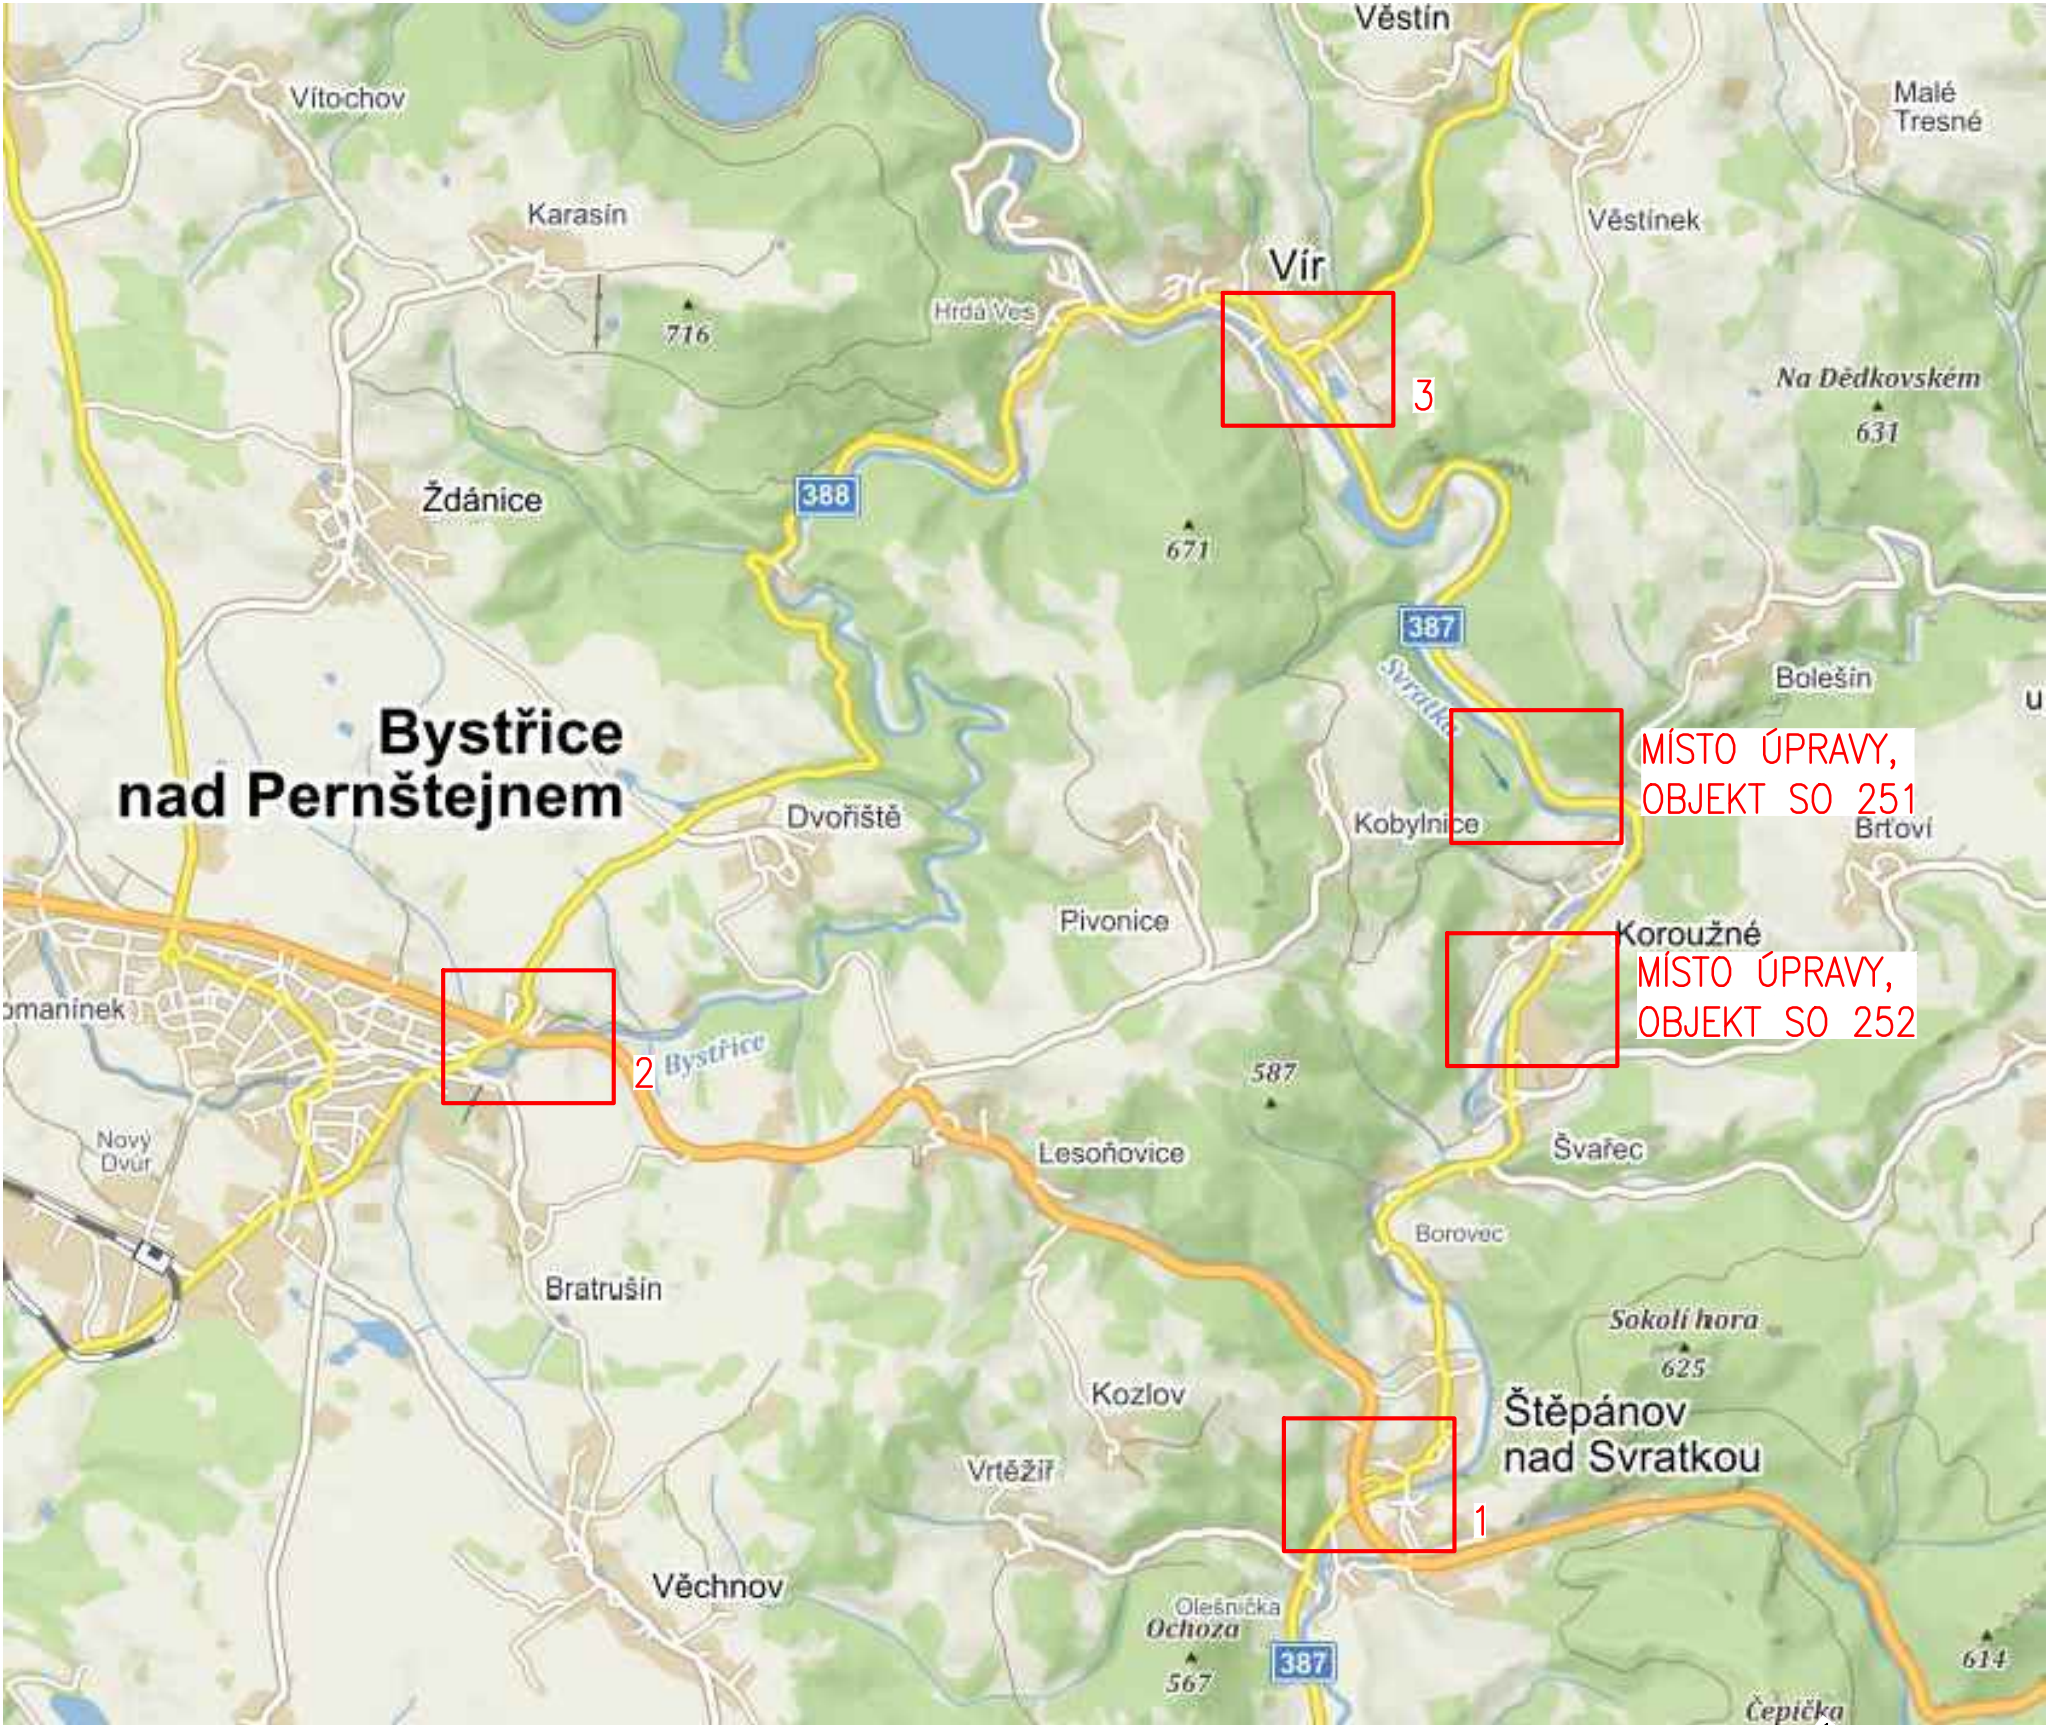
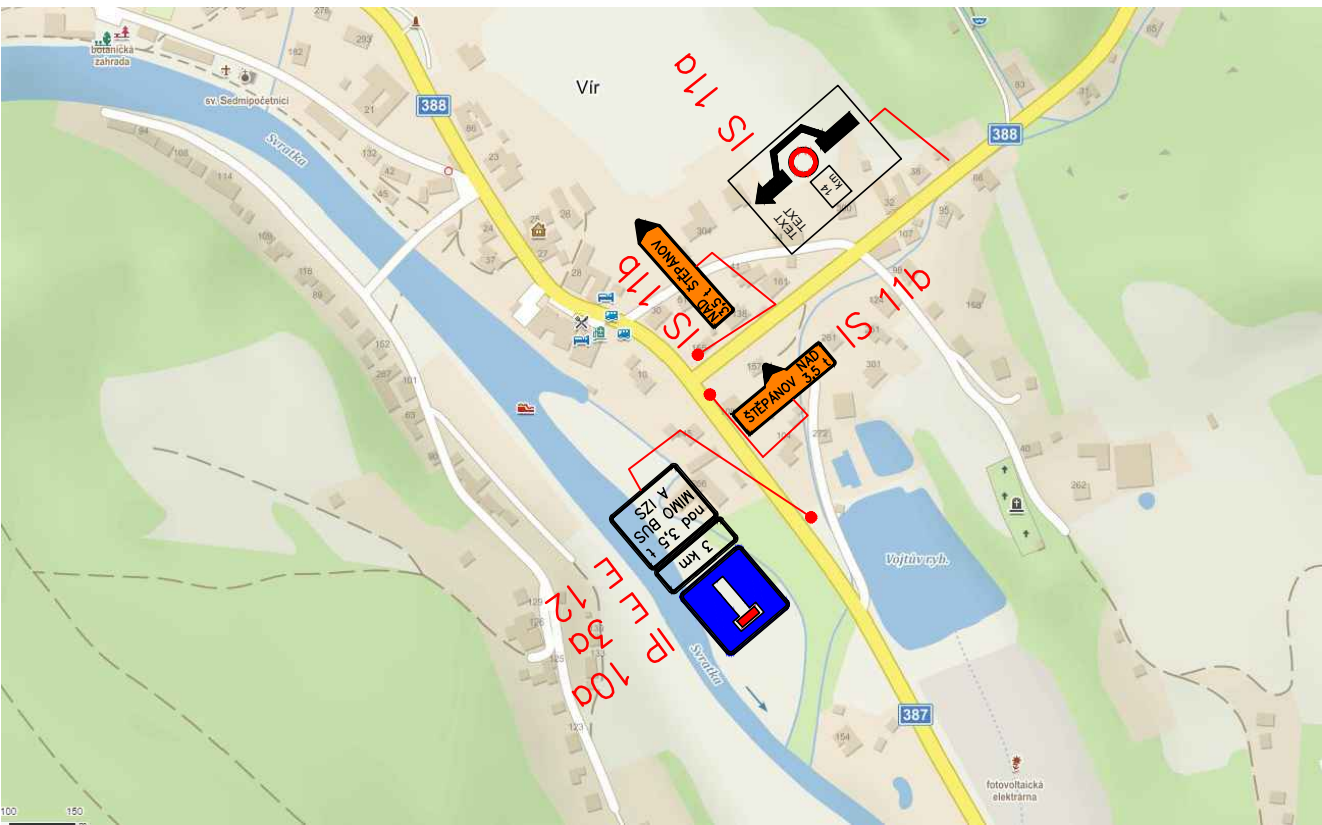
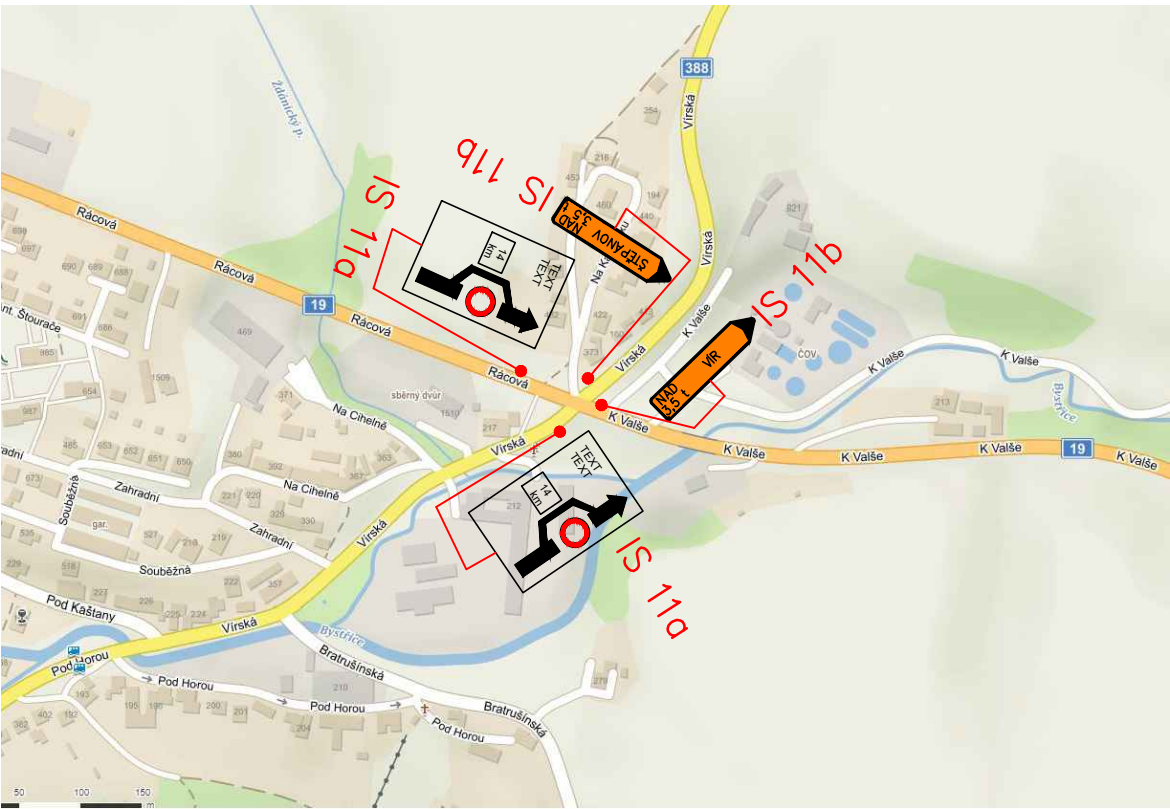


SITUACE DOPRAVNÍHO ZNAČENÍ

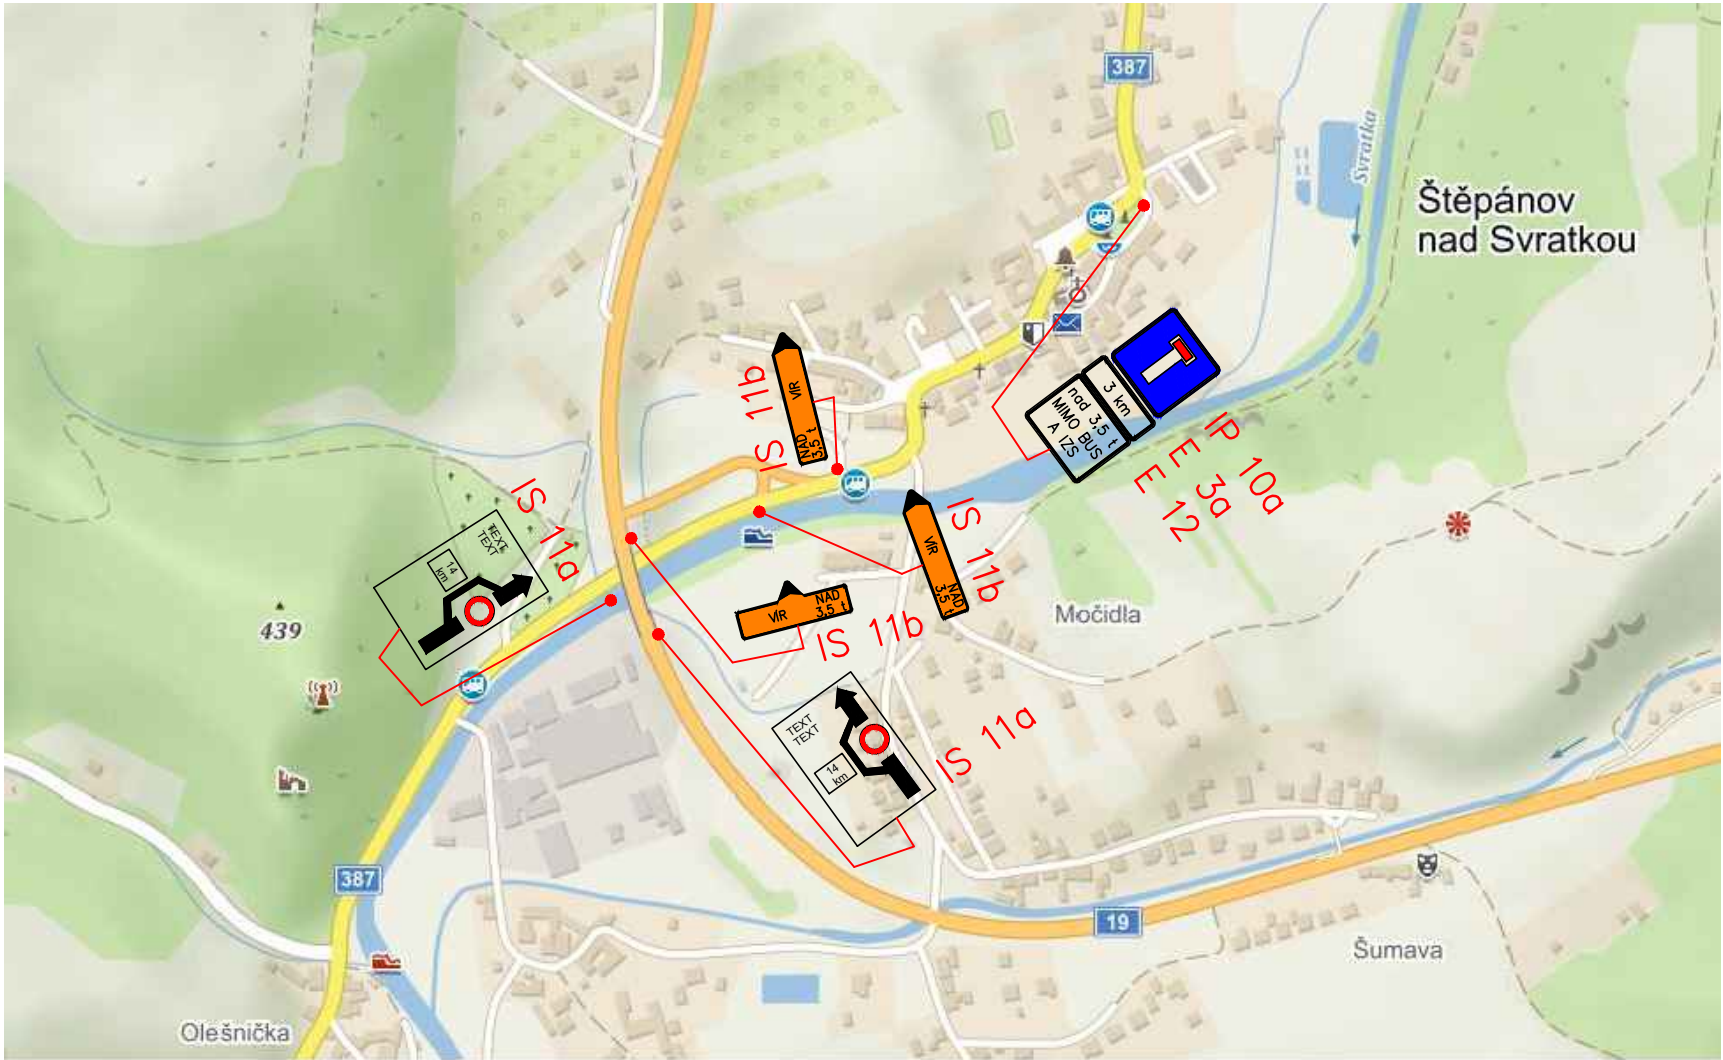

ÚPRAVA ZNAČKY IS 11a

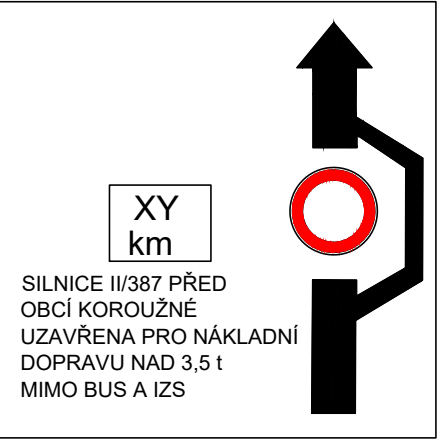



SO 181 - PŘECHODNÉ DIO

D.1

DUSP

Souřadnicový systém: S - JTSK
Výškový systém: Bpv

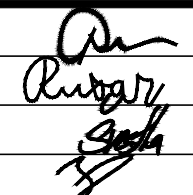Hlavní inženýr projektu:	Ing. Jaromír RUŠAR		
Zodpovědný projektant:	Ing. Květoslav RUŠAR		
Vypracoval:	Miloslav Švestka		
Kontroloval:	Ing. Radoslav HOLÝ		
Kraj:	Vysočina	Datum:	11 / 2021
Zadavatel:	Kraj Vysočina	Formát:	8 x A4
Název akce:	II/387 Koroužné, opěrná zeď, PD		
	SO 181 - PŘECHODNÉ DIO		
Název přílohy:	SITUACE DOPRAVNÍHO ZNAČENÍ		
	Čís. zakáz.:	48 - 2021	Čís. přílohy:
	Archivní čís.:	18 - 2021	02
	Čís. soupavy:		