


PŘÍČNÝ ŘEZ OPĚRNOU ZDÍ B – STÁVAJÍCÍ STAV

PŘÍČNÝ ŘEZ V KM 0,070 00 1:50

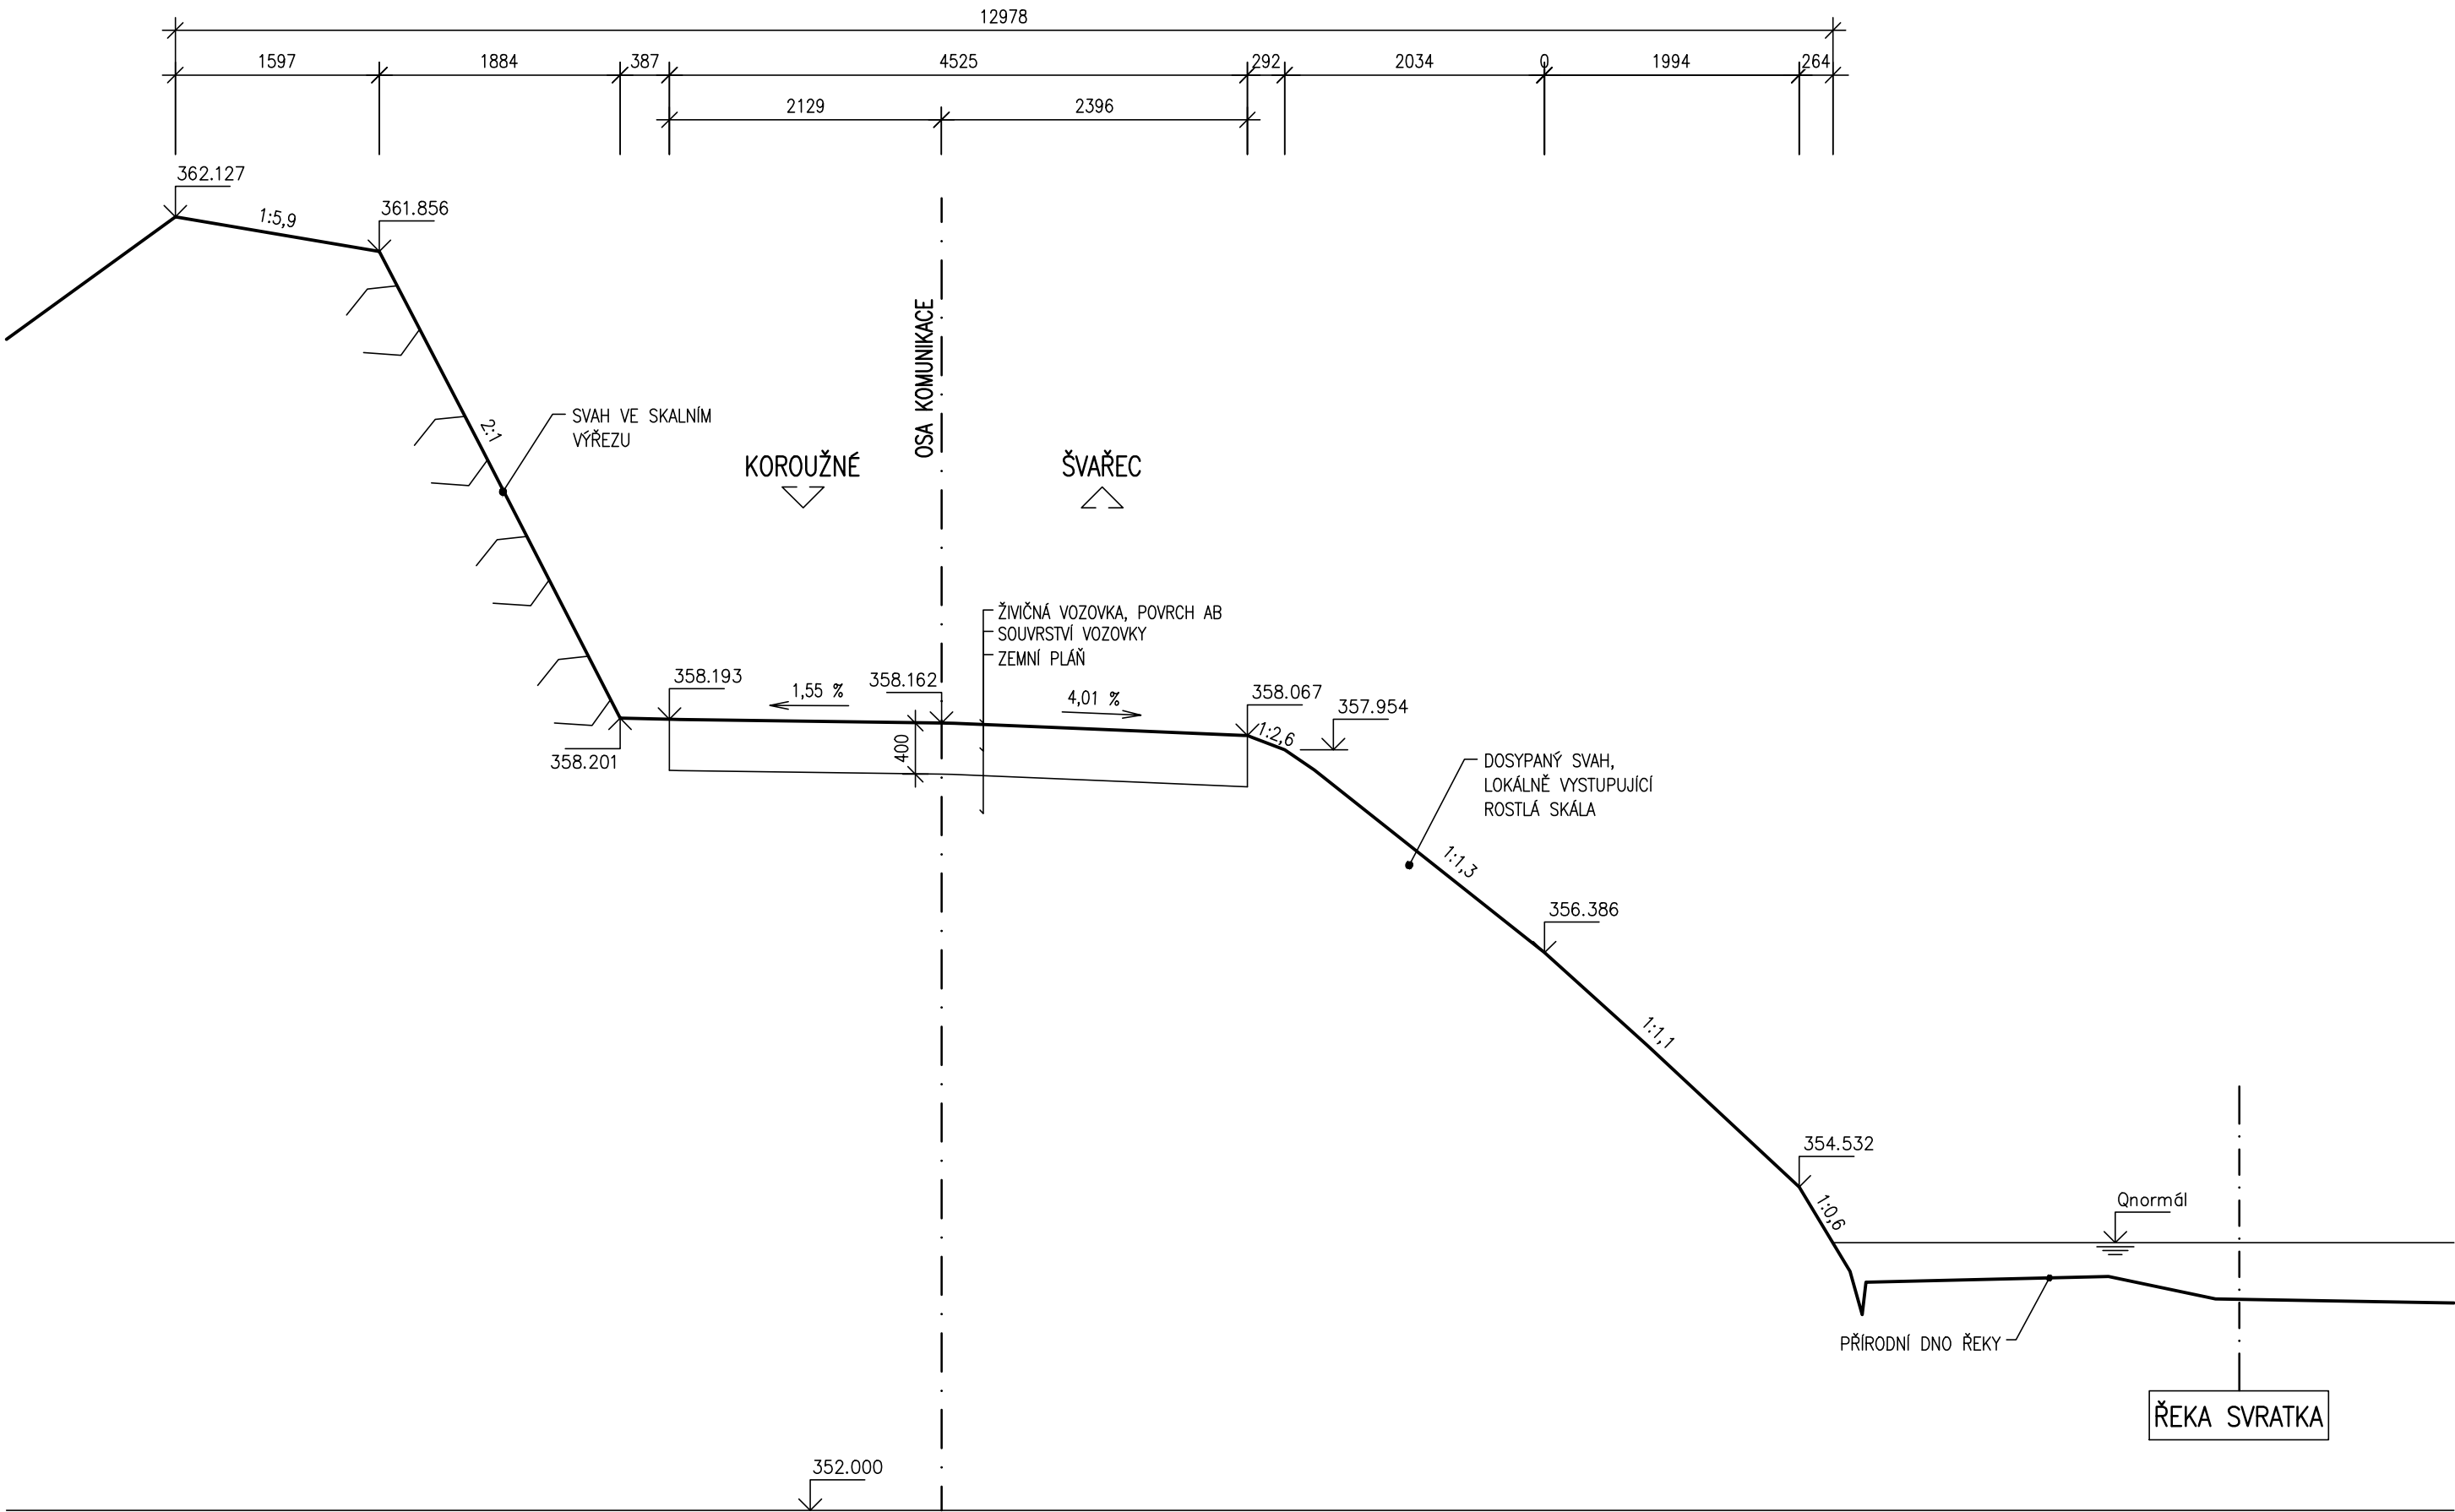



SO 252 - OPĚRNÁ ZEĎ B

D.1

PDPS

Souřadnicový systém: S - JTSK
Výškový systém: Bpv

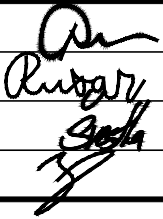Hlavní inženýr projektu:	Ing. Jaromír RUŠAR		 Majdalenky 19, 638 00 Brno Tel., fax: 545 222 037 E-mail: info@rusar.cz	
Zodpovědný projektant:	Ing. Květoslav RUŠAR			
Vypracoval:	Miloslav Švestka			
Kontroloval:	Ing. Radoslav HOLÝ			
Kraj:	Vysočina		Datum:	12 / 2021
Zadavatel:	Kraj Vysočina		Formát:	3 A4
Název akce:	II/387 Koroužné, opěrná zeď, PD SO 251 - OPĚRNÁ ZEĎ B		Měřítko:	1:50
Účel:			PDPS	
Čís.zakáz.:			48 - 2021	
Archivní čís.:			18 - 2021	
Název přílohy:	PŘÍČNÝ ŘEZ V MÍSTĚ ZÁCHYTNÉ OCELOVÉ SÍTĚ - STÁVAJÍCÍ STAV		Čís.soupravy:	Čís. přílohy: 13