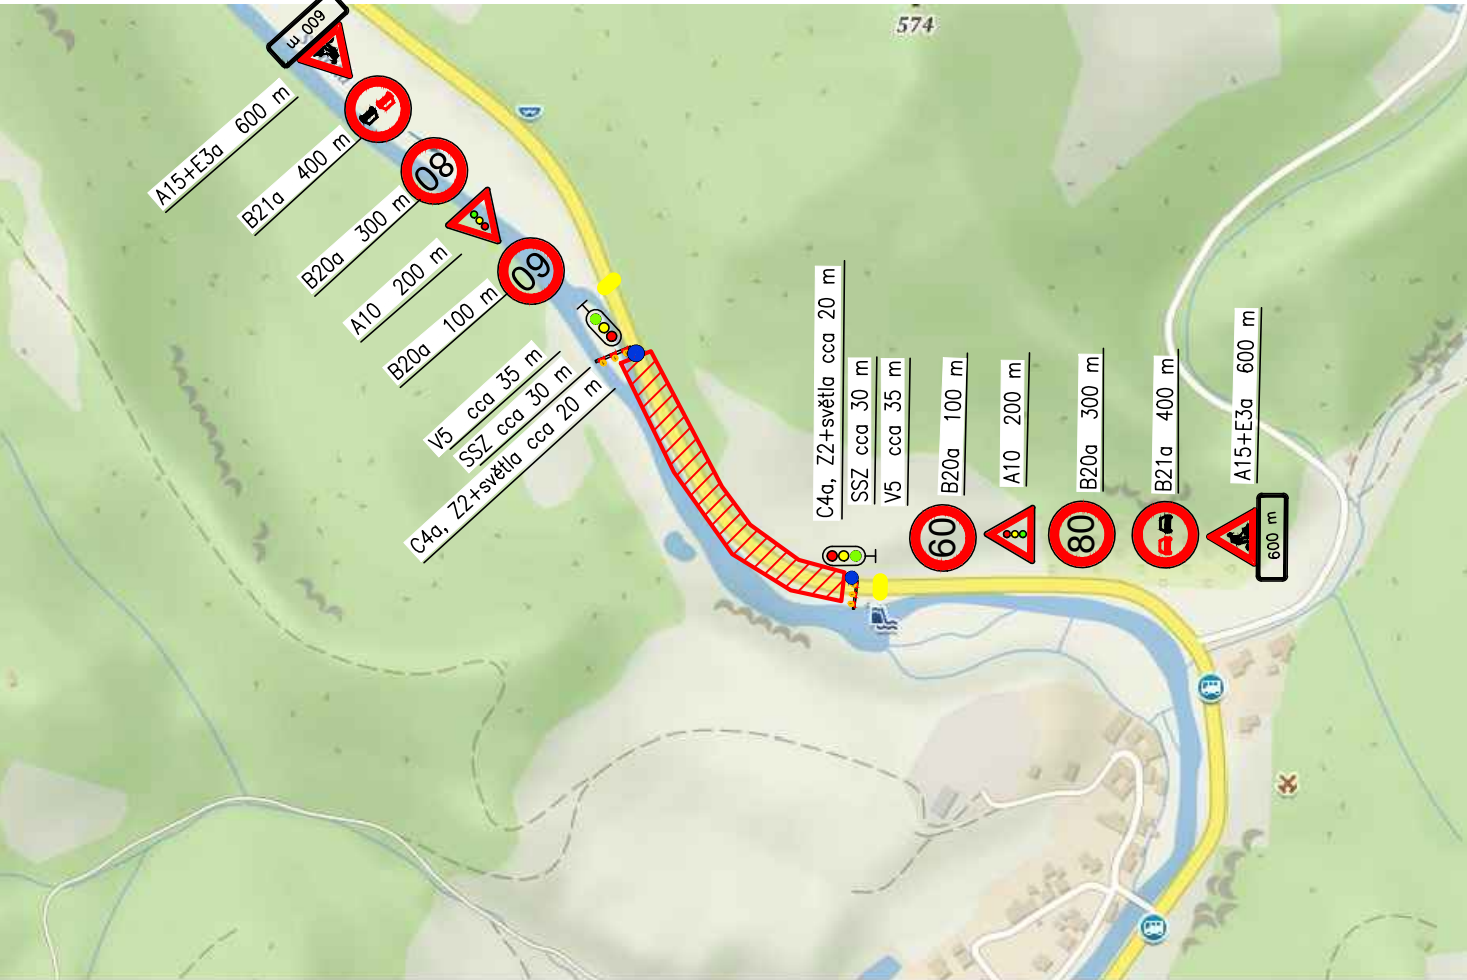
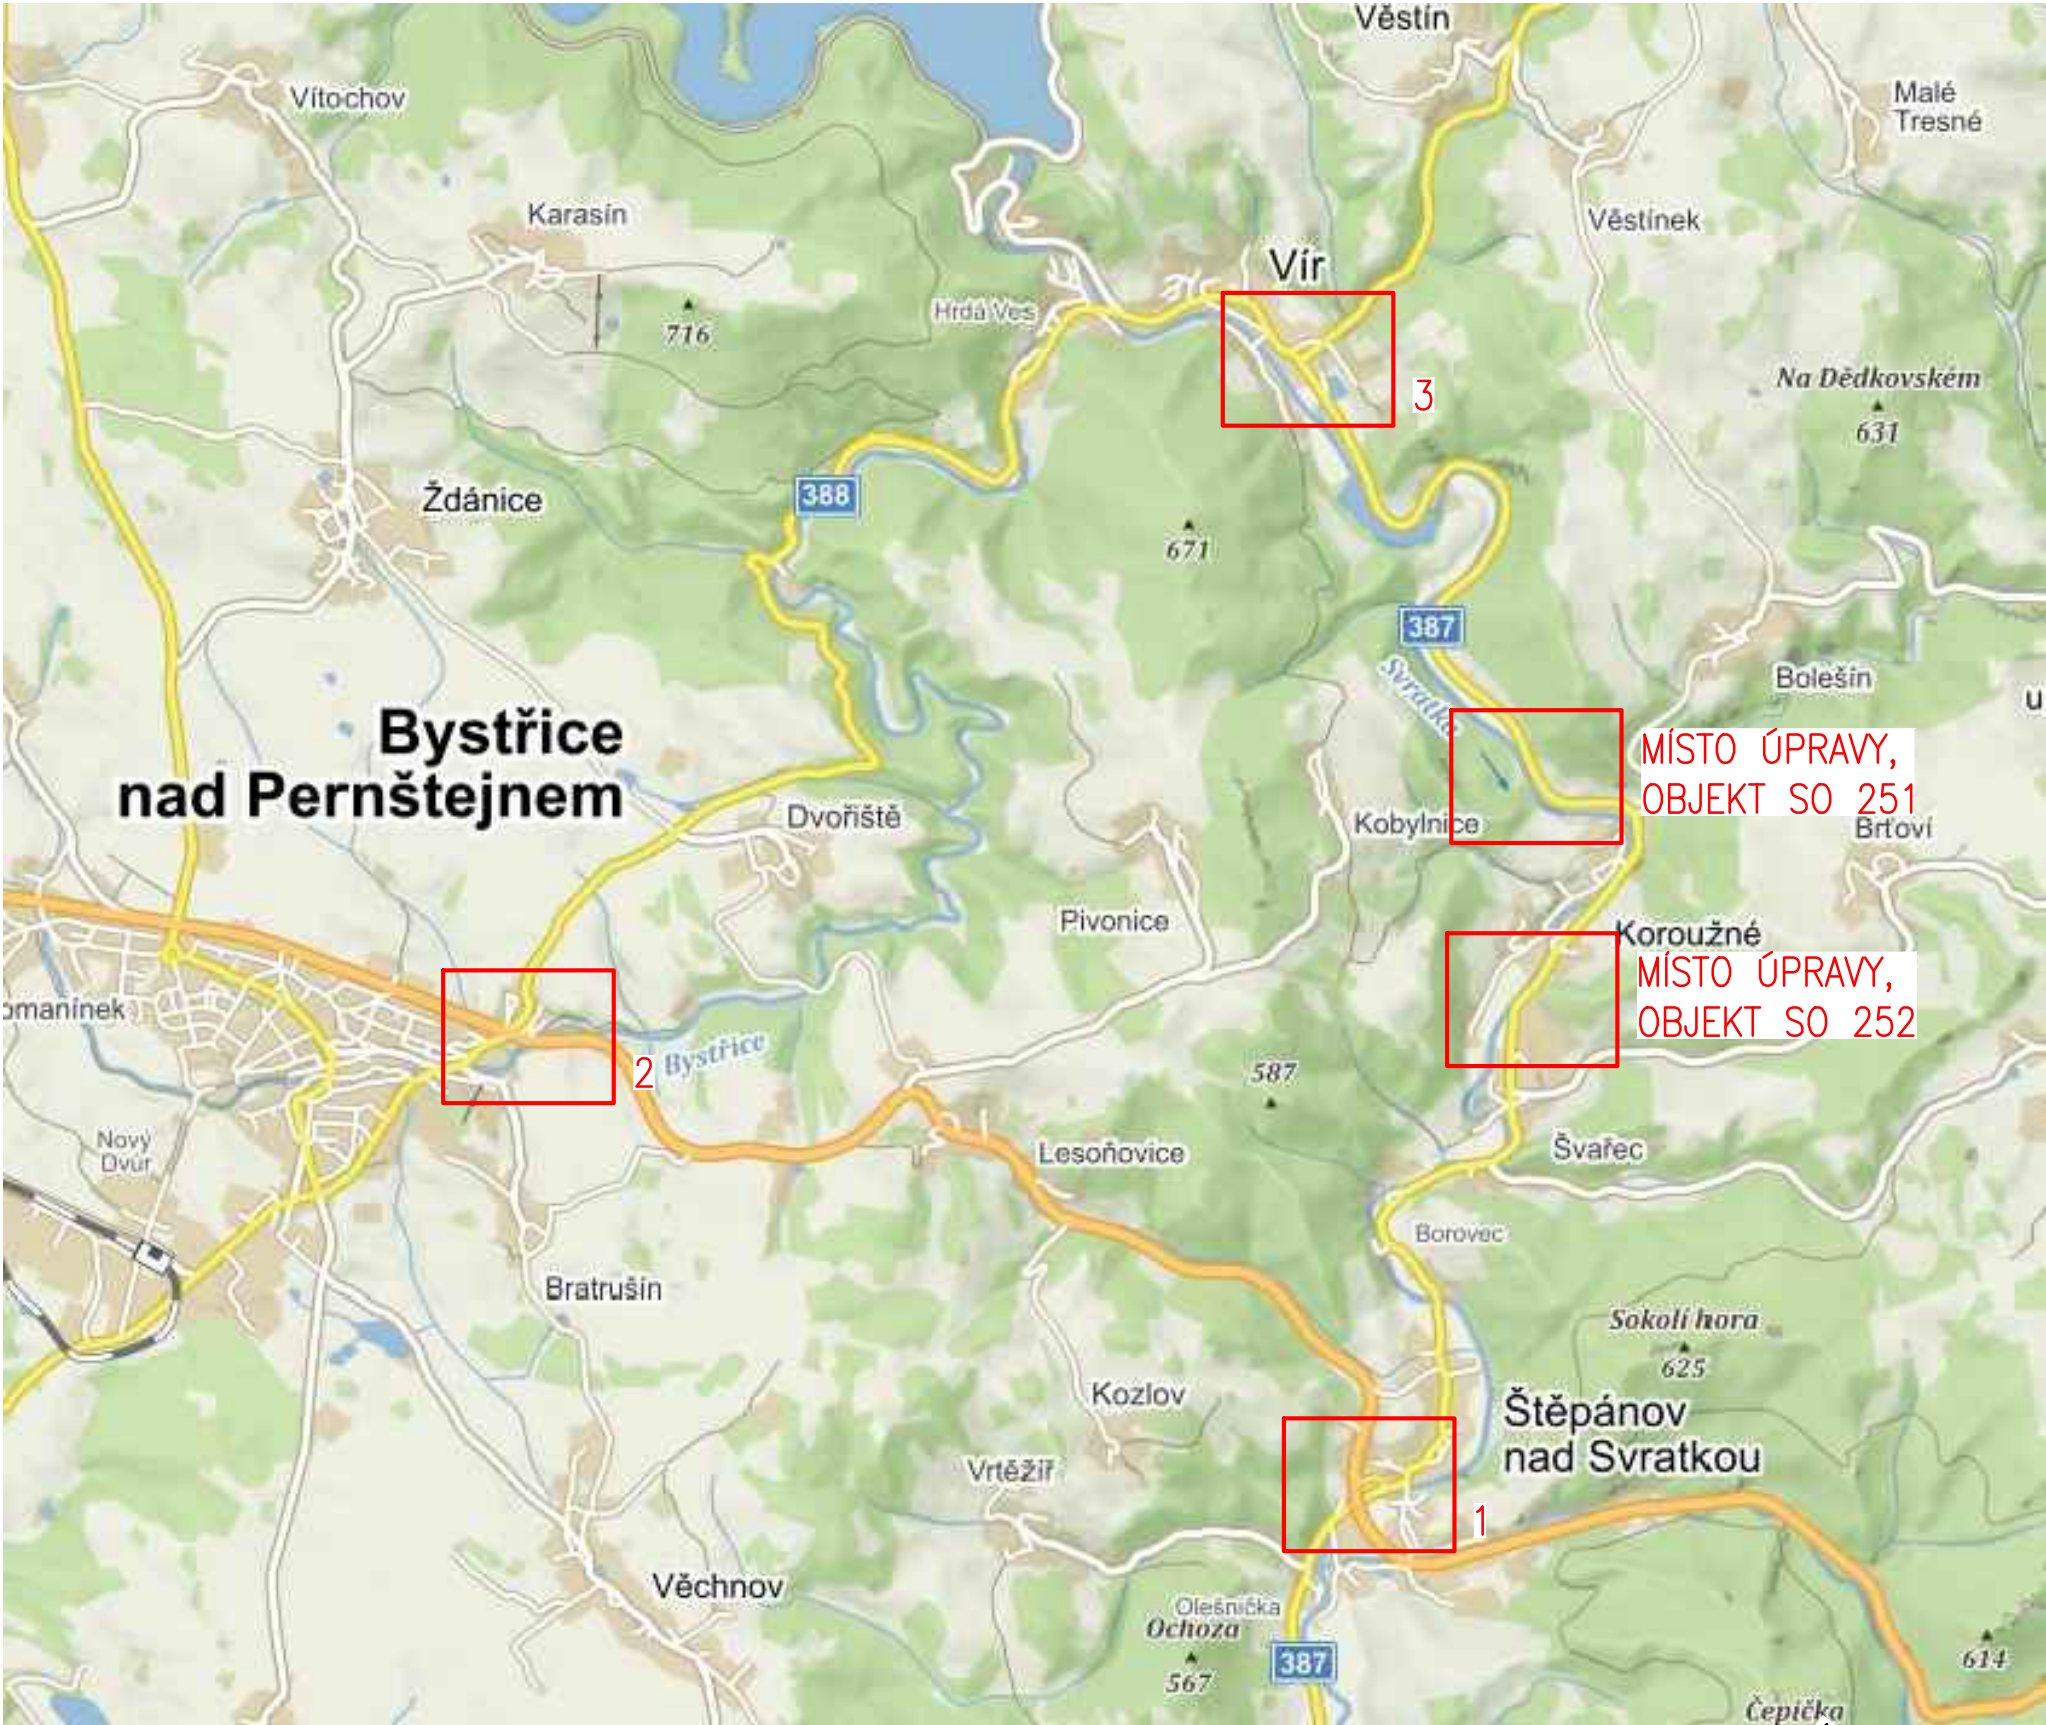
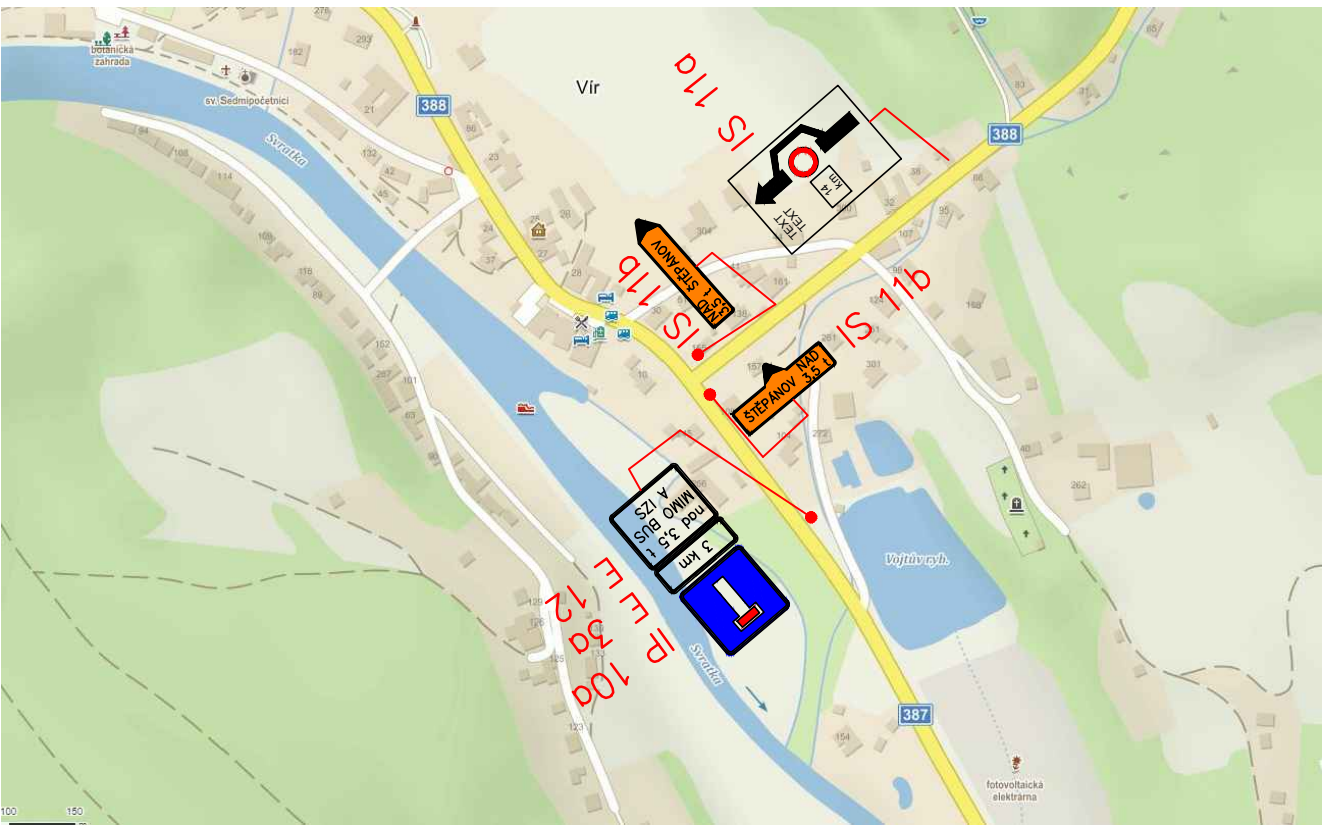
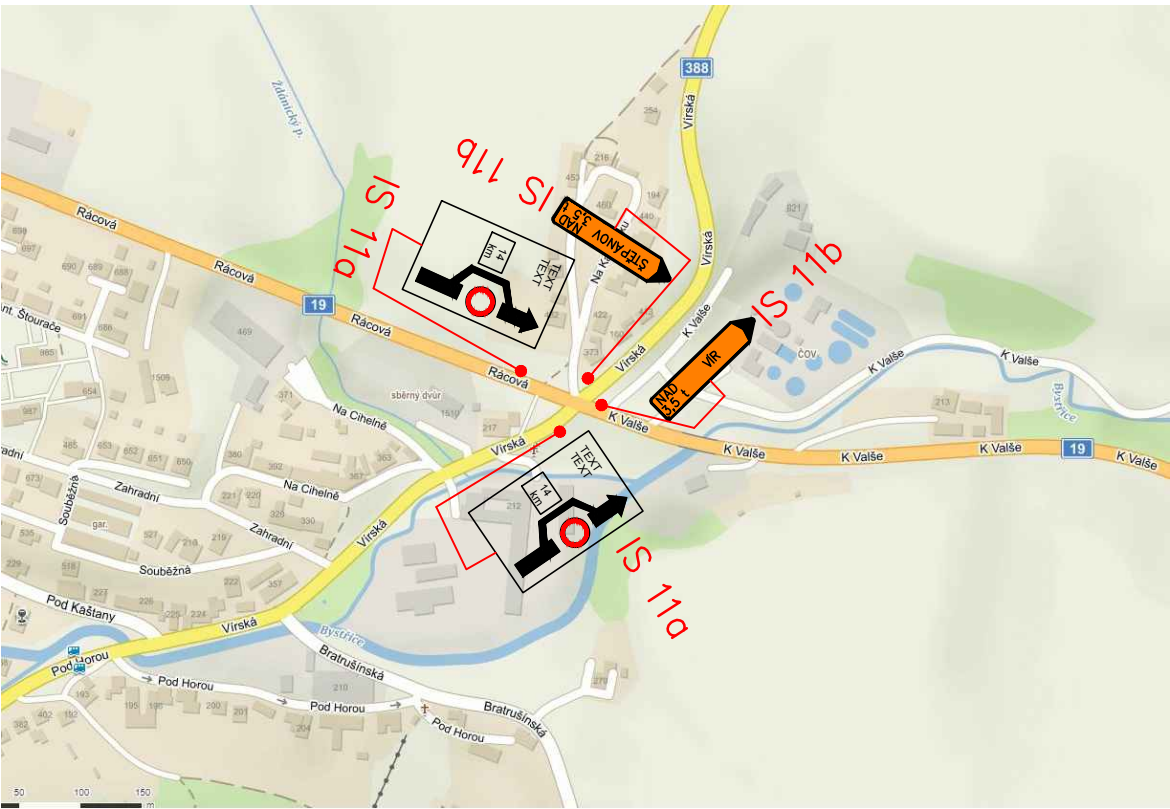
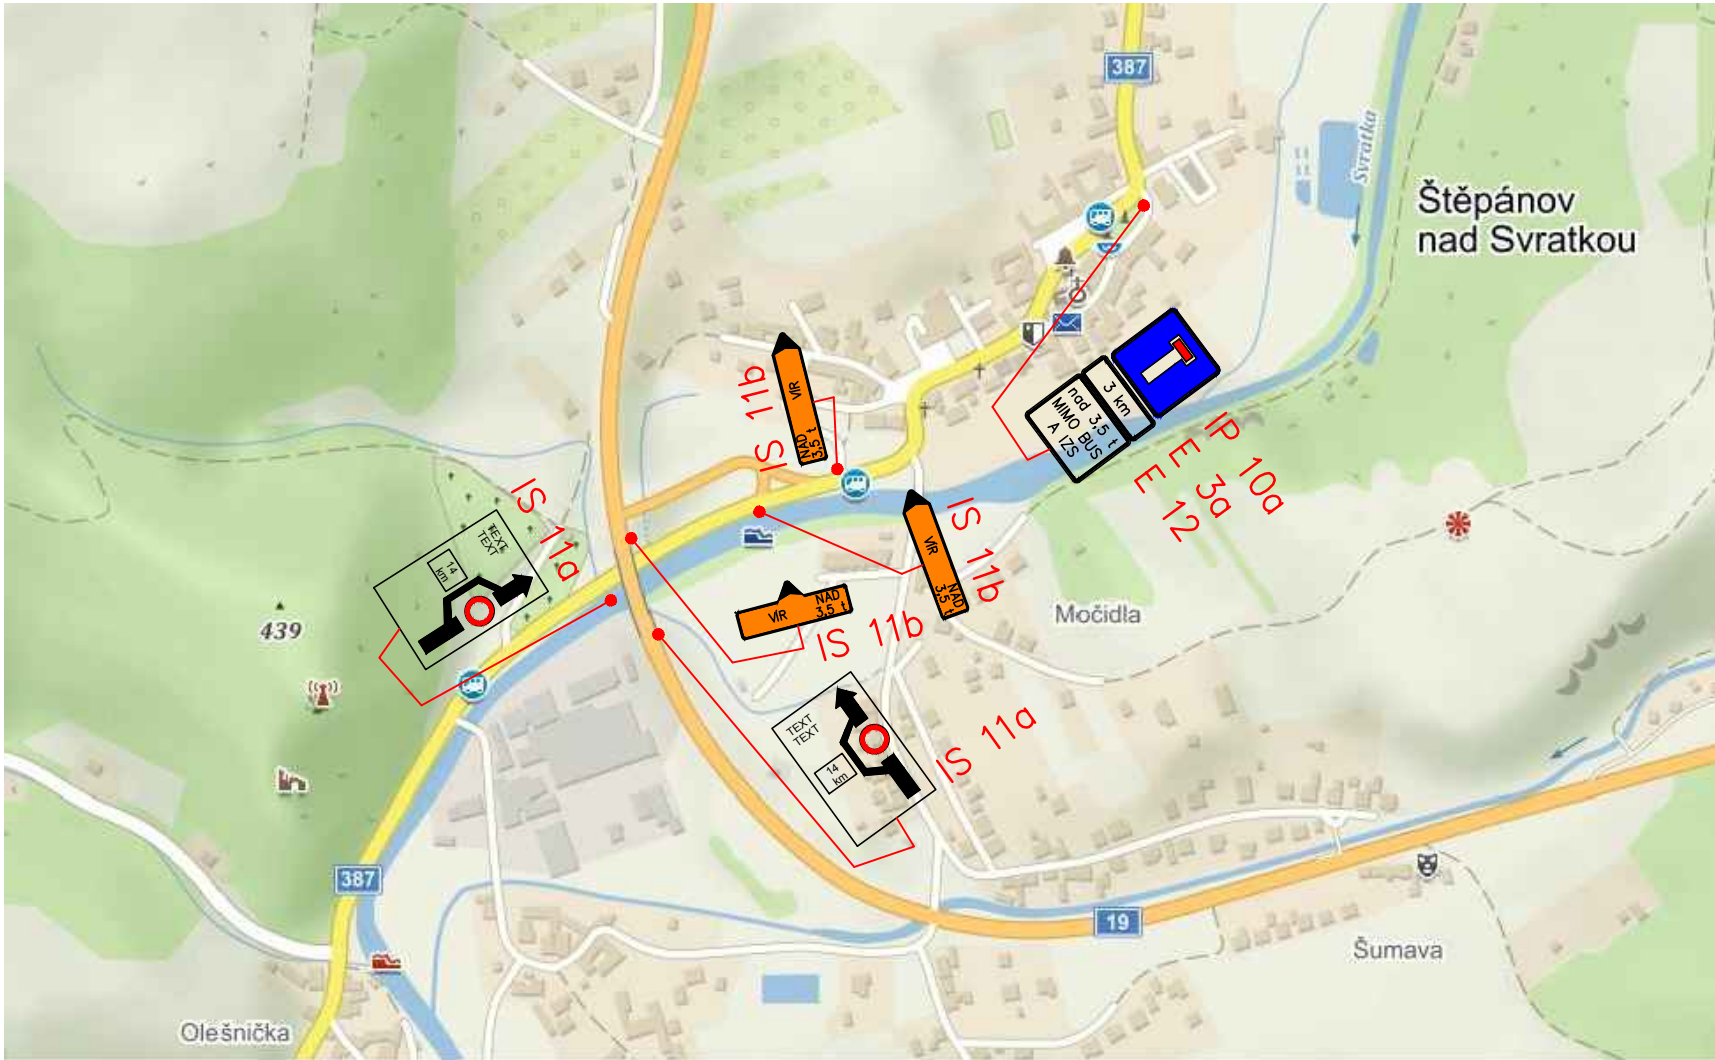


SITUACE DOPRAVNÍHO ZNAČENÍ



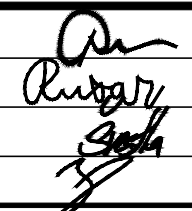

ÚPRAVA ZNAČKY IS 11a



SO 181 - PŘECHODNÉ DIO

D.1

Souřadnicový systém: S - JTSK  
Výškový systém: Bpv

Hlavní inženýr projektu:	Ing. Jaromír RUŠAR		
Zodpovědný projektant:	Ing. Květoslav RUŠAR		
Vypracoval:	Miloslav Švestka		
Kontroloval:	Ing. Radoslav HOLÝ		
Kraj:	Vysočina	Datum:	02 / 2022
Zadavatel:	Kraj Vysočina	Formát:	8 x A4
Název akce:	<b>II/387 Koroužné, opěrná zeď, PD</b>		
	SO 181 - PŘECHODNÉ DIO		
Název přílohy:	SITUACE DOPRAVNÍHO ZNAČENÍ		
	Čís. soupřavy:	Čís. přílohy:	02

PDPS