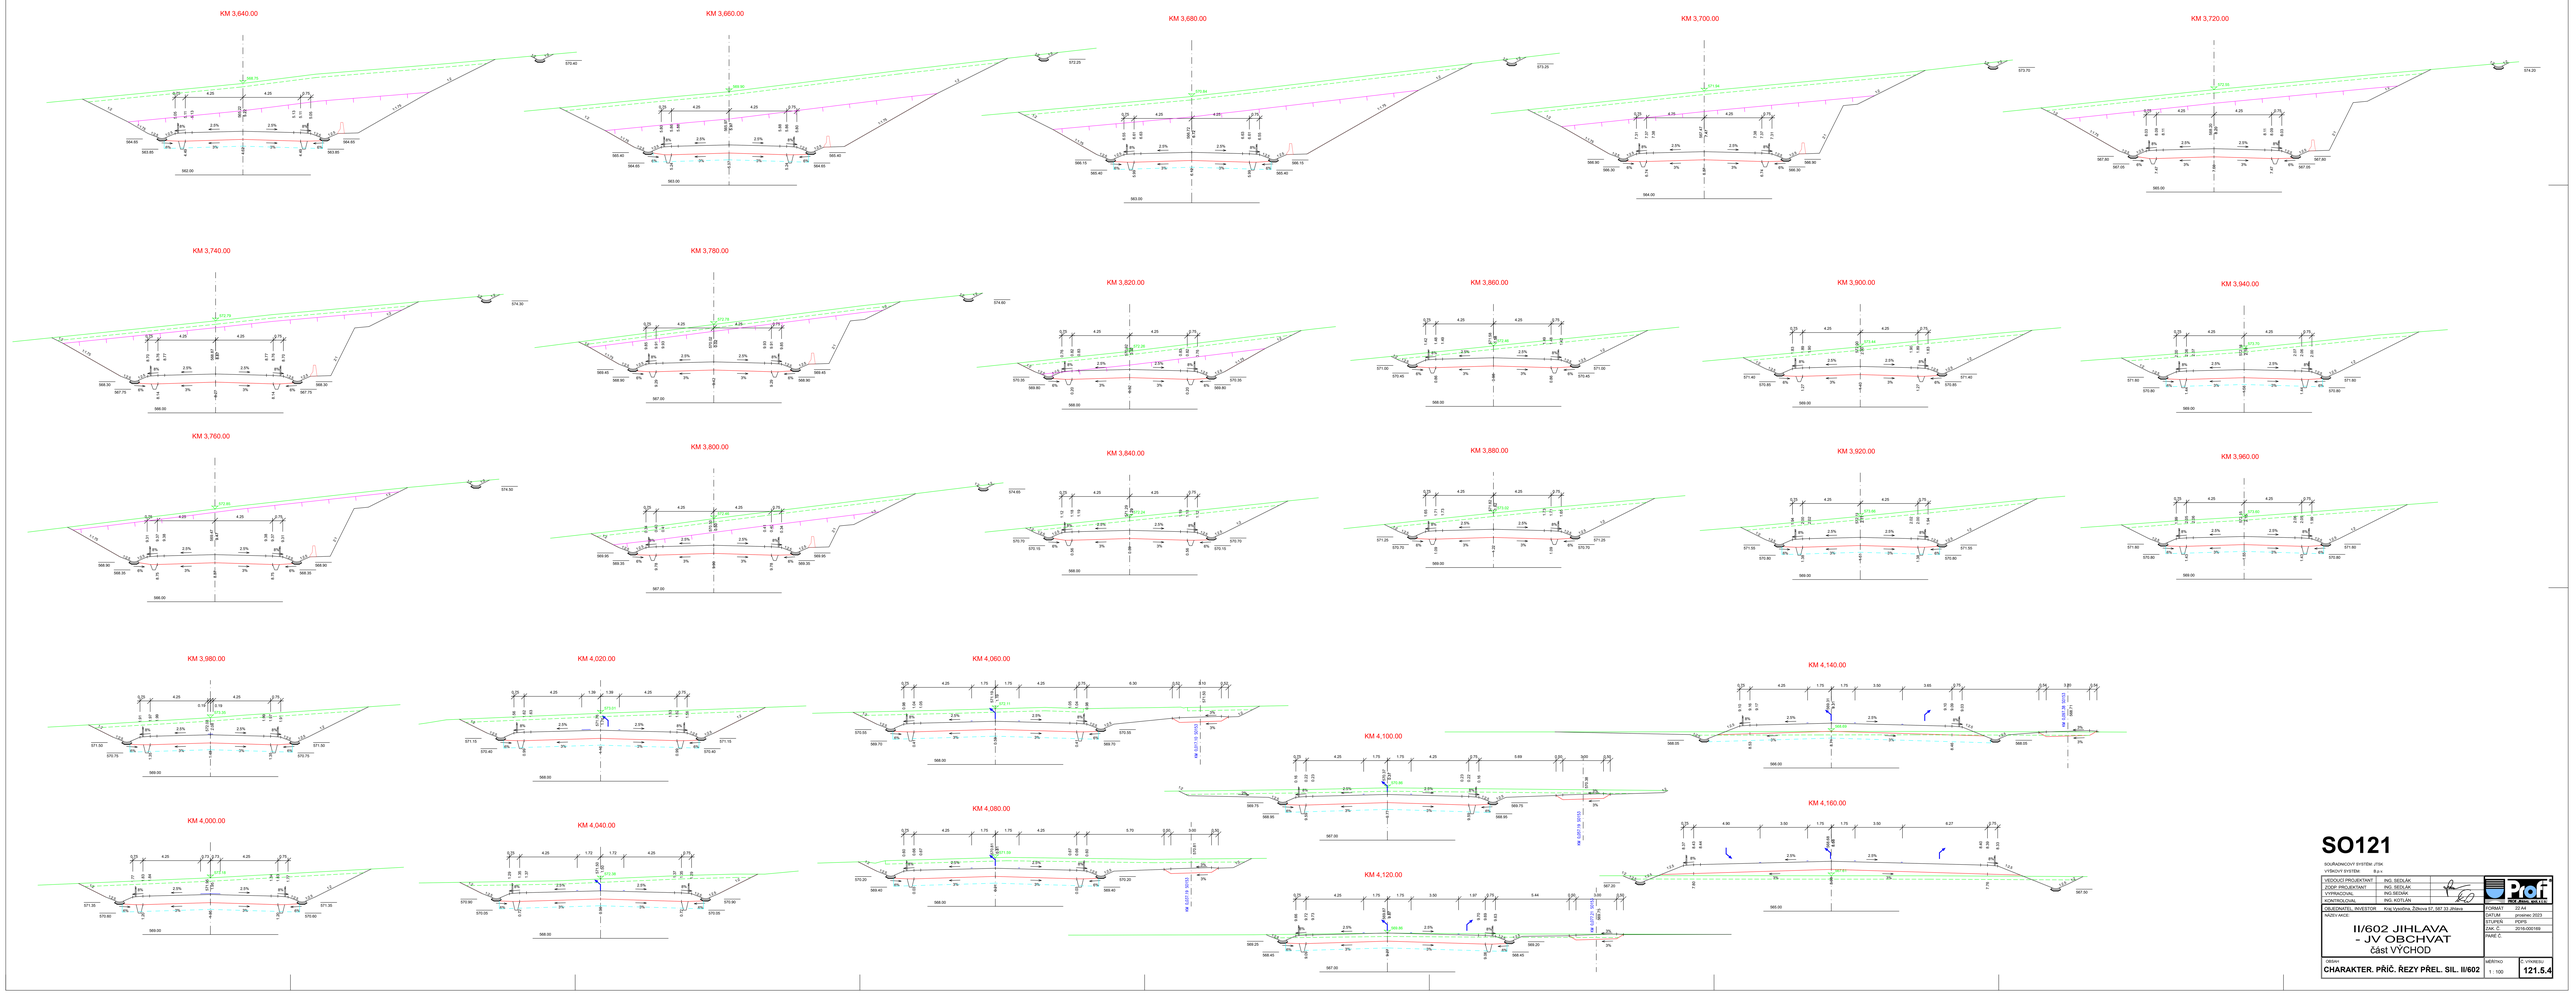

SO121

SOUŘADNICOVÝ SYSTÉM JTSK
VÝŠKOVÝ SYSTÉM B.p.v.

VEDOUCÍ PROJEKTANT	ING. SEDLÁK	
ZODP. PROJEKTANT	ING. SEDLÁK	
VYPRACOVAL	ING. SEDLÁK	
KONTROLOVAL	ING. KOTLÁN	
OBJEDNATEL, INVESTOR	Kraj Vysočina, Žižkova 57, 587 33 Jihlava	
NÁZEV AKCE		

Profi Praha, Ltd.

FORMÁT	22 A4
DATUM	prosinec 2023
STUPEŇ	PDPS
ZAK. Č.	2016-000169
PARÉ Č.	

II/602 JIHLAVA - JV OBCHVAT
část VÝCHOD

OBSAH	MĚŘÍTKO	Č. VÝKRESU
CHARAKTER. PŘÍČ. ŘEZY PŘEL. SIL. II/602	1 : 100	**121.5.4**