


VZOROVÝ PŘÍČNÝ ŘEZ  
MK KOSOVSKÁ  
MO2k 7,5/7,5/50

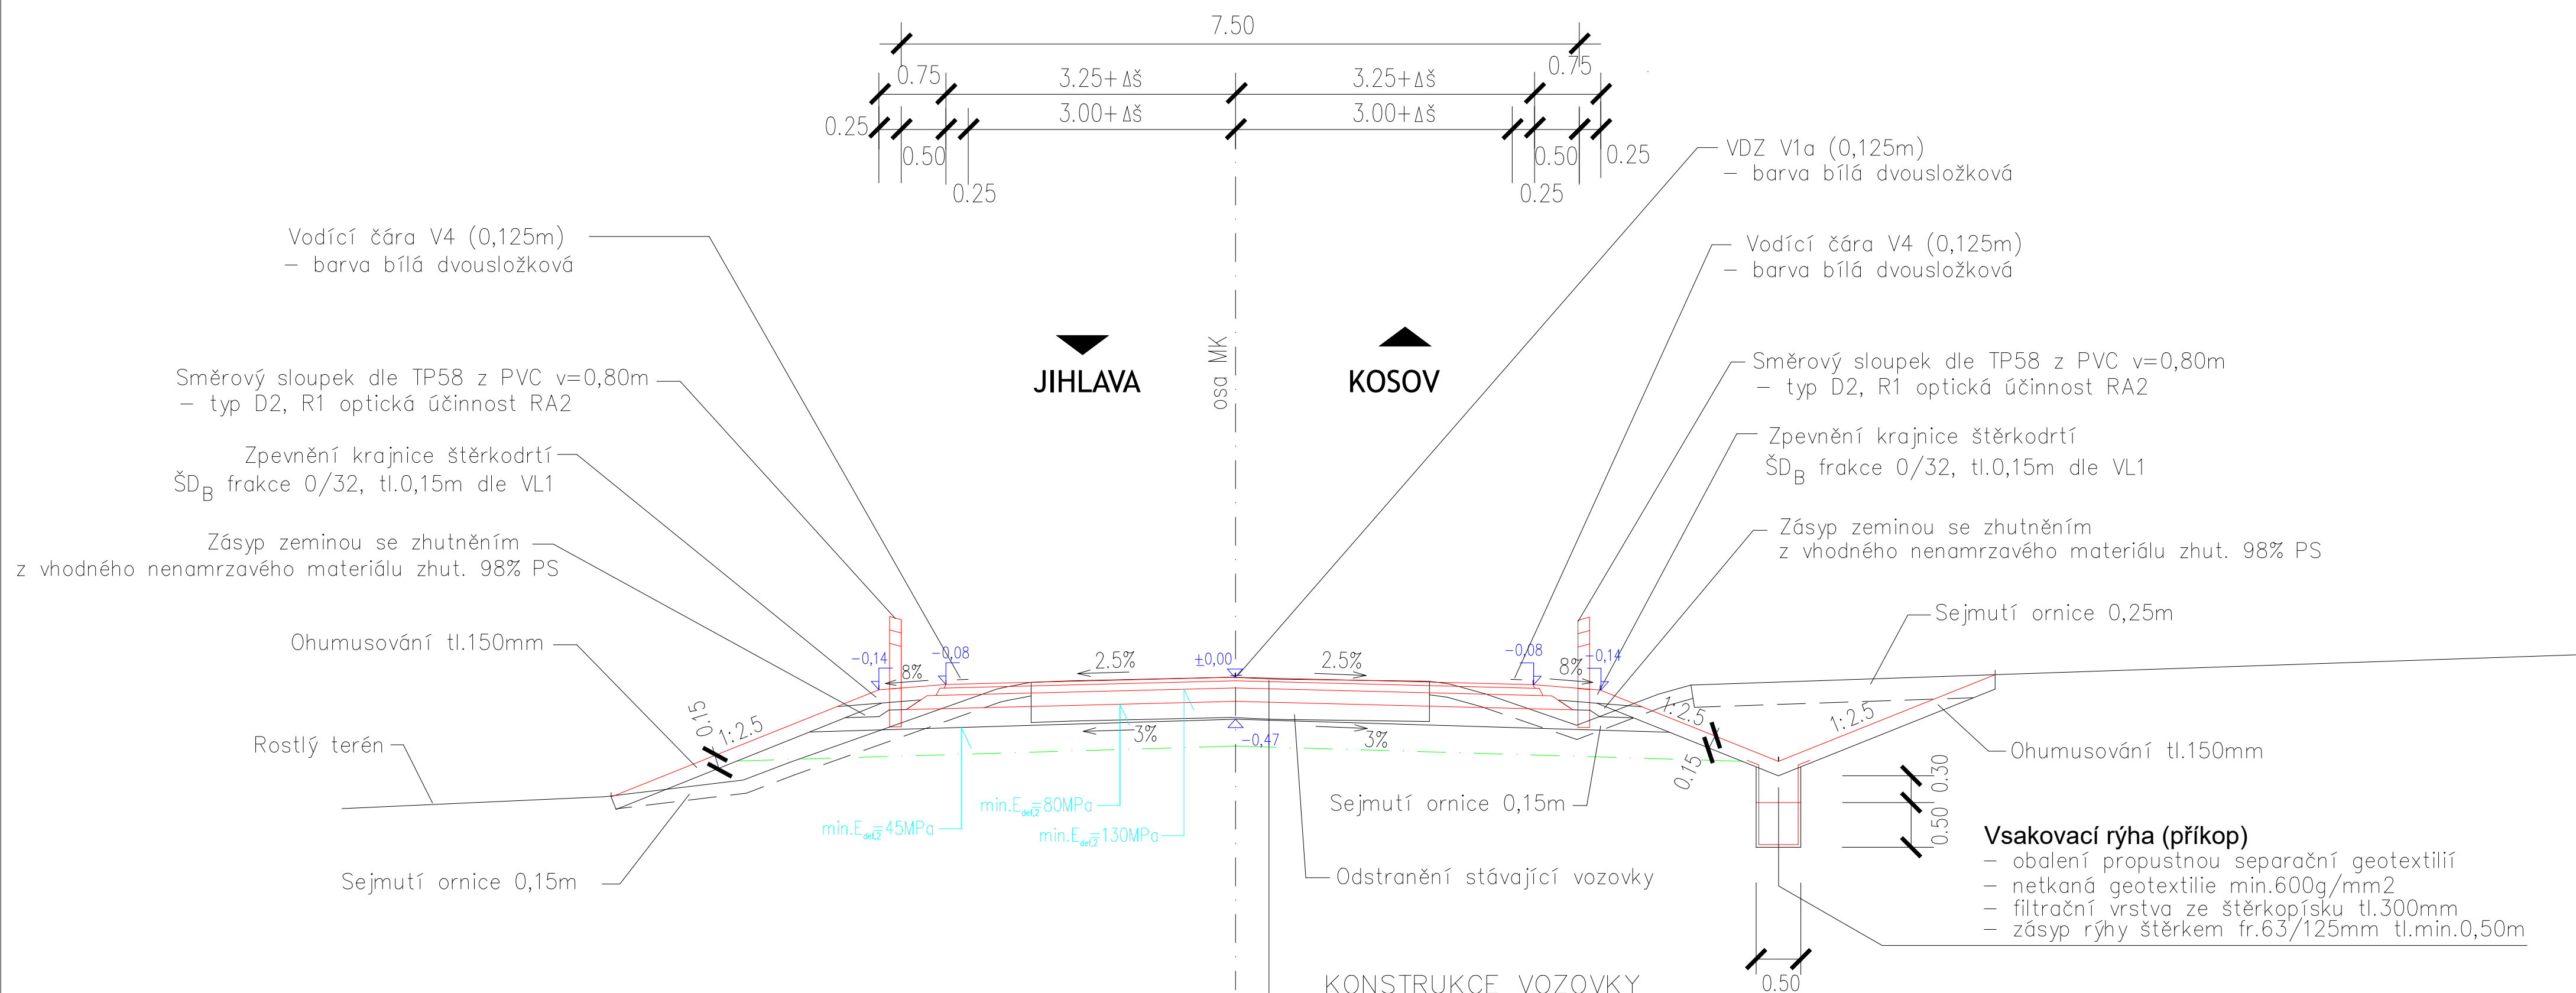


KONSTRUKCE VOZOVKY

SKLADBA DLE TP 170			
NÁVRHOVÁ ÚROVEŇ PORUŠENÍ VOZOVKY D1, TŘÍDA DOPRAVNÍHO ZATÍŽENÍ IV			
ASFALTOVÝ BETON PRO OBRUSNOU VRSTVU AC011+ 50/70	40 mm	ČSN EN 13108-1	
POSTŘÍK SPOJOVACÍ KAT. ASF. EMULZÍ 0,35KG/M2 PS,E		ČSN 73 6129	
ASFALTOVÝ BETON PRO PODKLADNÍ VRSTVU ACP 16+ 50/70	80 mm	ČSN EN 13108-1	
POSTŘÍK INFILTRAČNÍ Z KAT. EMULZE 1,0KG/M2 (s podrceným kamenivem fr.2/4 - HDK 2/4 4,0 kg/m2) PI, E		ČSN 73 6129	
MECHANICKÝ ZPEVNĚNÉ KAMENIVO MK-1 0/63	150 mm	ČSN 73 6126-1	
ŠTĚRKODRTĚ ŠDA fr. 0-63	200 mm	ČSN 73 6126-1	
CELKEM	470 mm		



ÚPRAVA PODLOŽÍ V AKTIVNÍ ZÓNĚ  
ZLEPŠENÍ PODLOŽÍ

ZLEPŠENÍ PODLOŽÍ

DET. SE ZPEV.PŘÍKOPEM

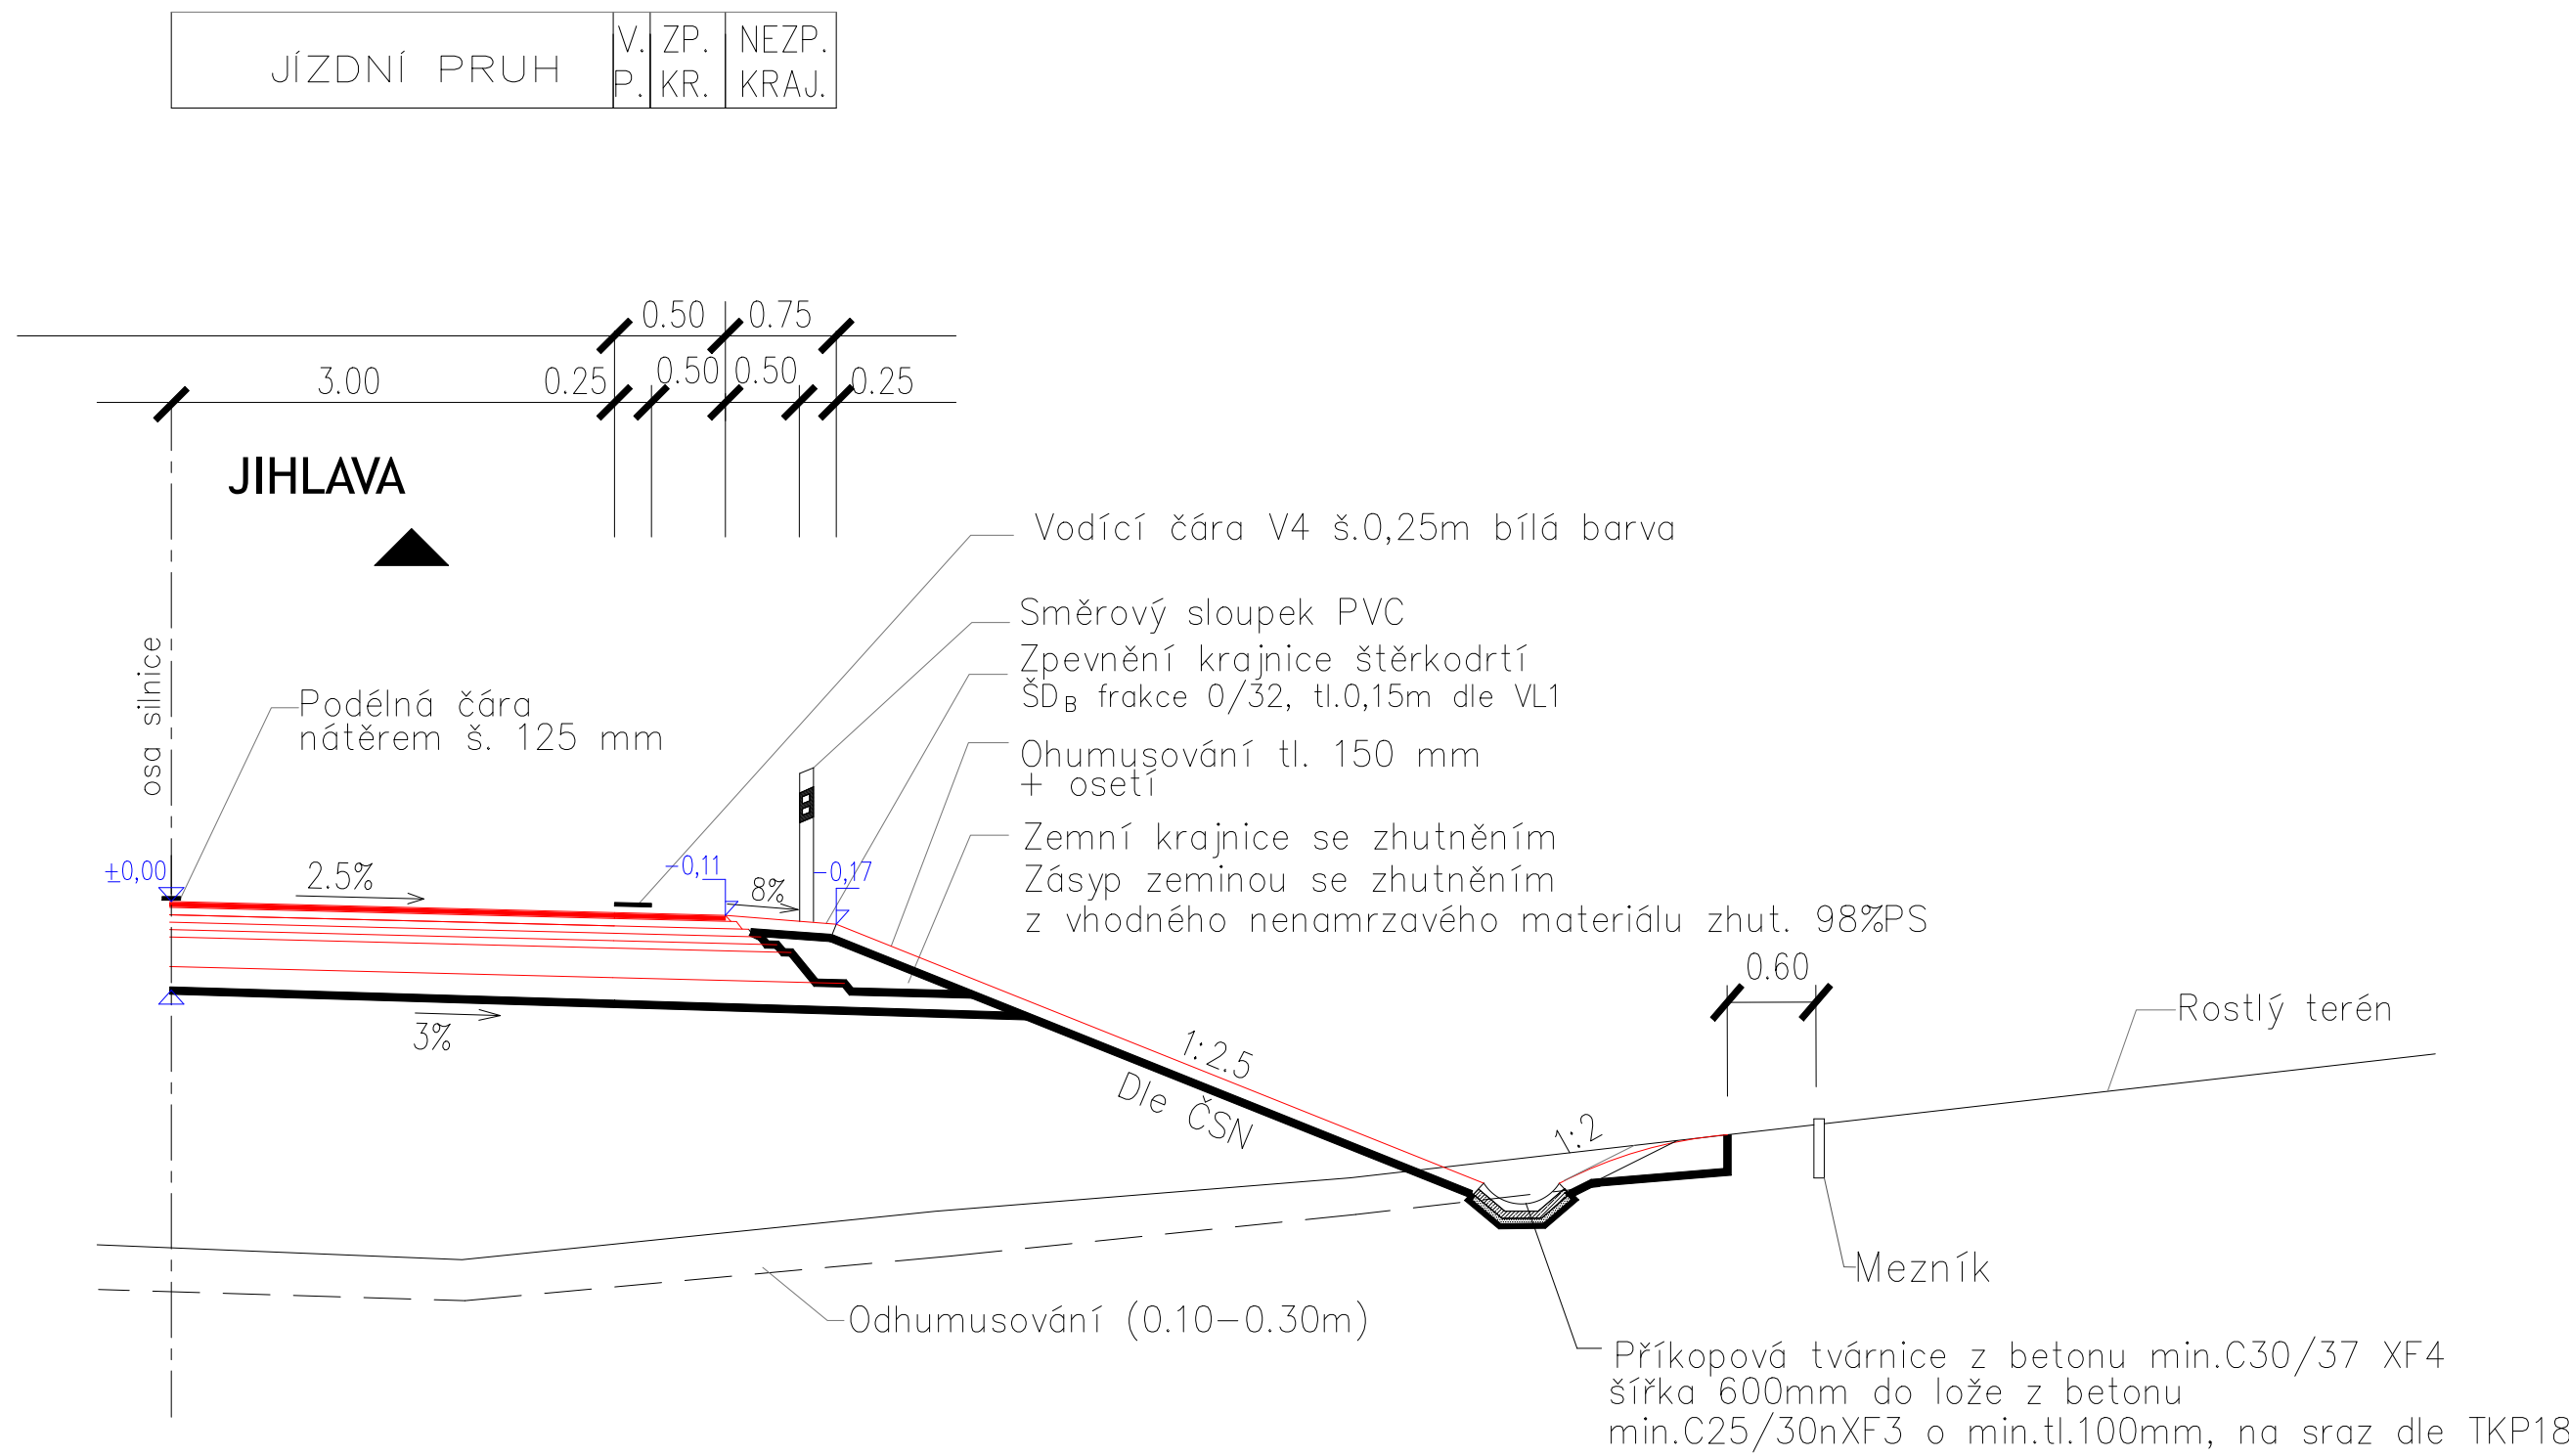

SO127

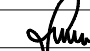SOUŘADNICOVÝ SYSTÉM: JTSK		VÝŠKOVÝ SYSTÉM: B.p.v.		
VEDOUcí PROJEKTANT	ING. SEDLÁK			
ZODP. PROJEKTANT	ING. SEDLÁK			
VYPRACOVAL	ING. SEDIÁK			
KONTROLOVAL	ING. KOTLÁN			
OBJEDNATEL, INVESTOR	Kraj Vysočina, Žitkova 57, 587 33 Jihlava			
NÁZEV AKCE:	II/602 JIHLAVA - JV OBCHVAT část VÝCHOD			
FORMÁT	6 A4	DATUM	prosinec 2023	
STUPEŇ	PDPS	ZAK. Č.	2016-000169	
PARÉ Č.		MĚŘÍTKO	1 : 50	
OBSAH	VZOROVÉ PŘÍČNÉ ŘEZY MK KOSOVSKÁ			
Č. VÝKRESU	127.3			