## PODÉLNÝ ŘEZ PROPUSTKEM
M 1:100

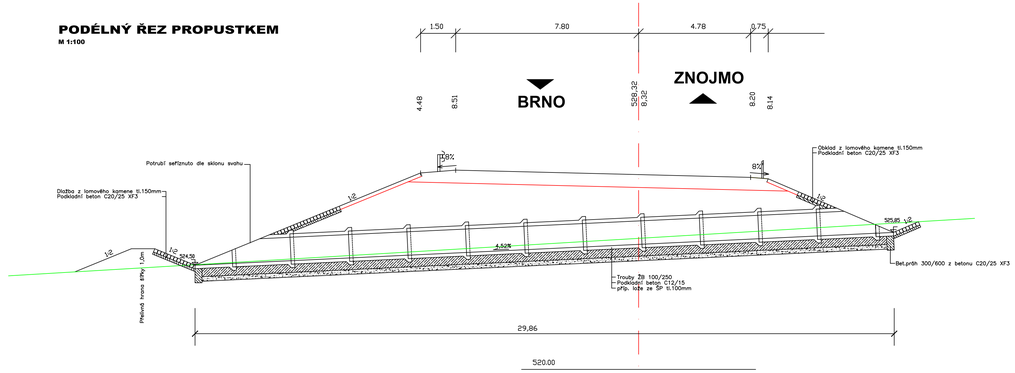


## ULOŽENÍ POTRUBÍ
M 1:25

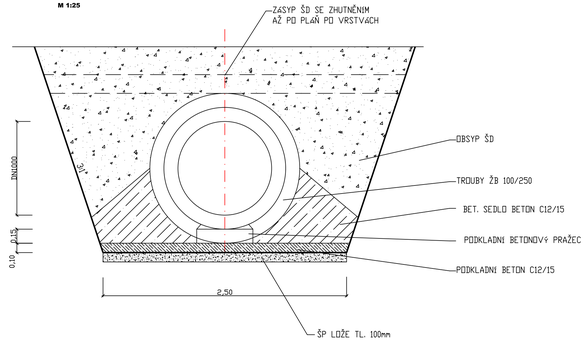


## PŮDORYS
M 1:100

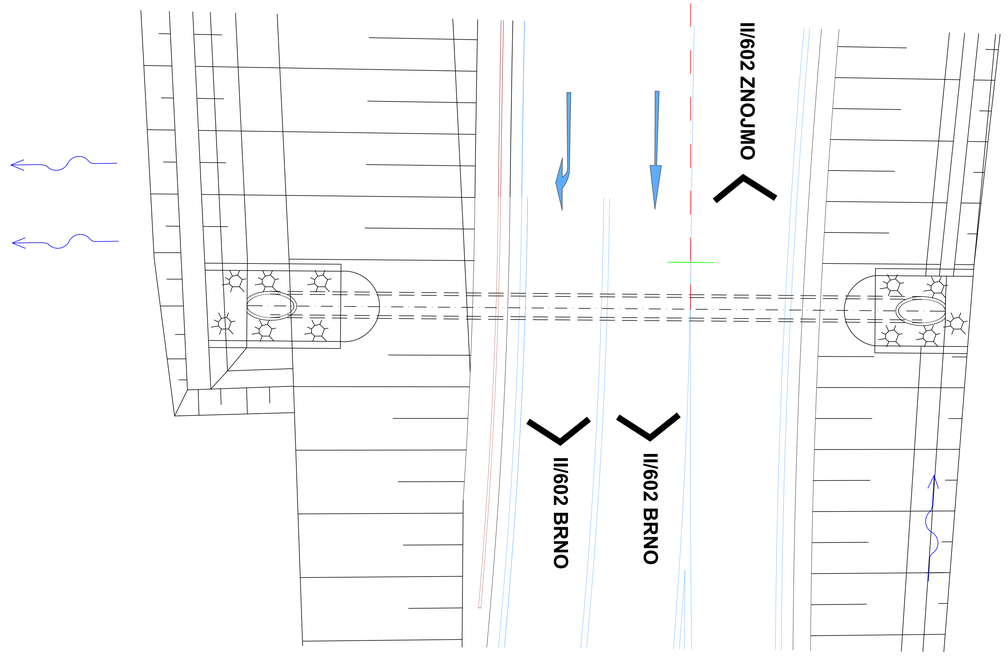


# SO121

SOUŘADNICOVÝ SYSTÉM: JTSK
VÝŠKOVÝ SYSTÉM: B.p.v.

| | | |
|---|---|---|
| VEDOUCÍ PROJEKTANT | ING. SEDLÁK | |
| ZODP. PROJEKTANT | ING. SEDLÁK | |
| VYPRACOVAL | ING.SEDLÁK | |
| KONTROLOVAL | ING. KOTLAN | |

Prof Jihlava, spol. s r.o.

| | |
|---|---|
| OBJEDNATEL, INVESTOR | Kraj Vysočina, Žižkova 57, 587 33 Jihlava |
| NÁZEV AKCE: | II/602 JIHLAVA - JV OBCHVAT<br>část VÝCHOD<br>**SO121-Přeložka silnice II/602-úsek II/405 stáv.II/602** |
| OBSAH | **VÝKRES TRUBNÍHO PROPUSTKU KM 5,342** |

| | |
|---|---|
| FORMÁT | 7 A4 |
| DATUM | prosinec 2023 |
| STUPEŇ | PDPS |
| ZAK. Č. | 2016-000169 |
| PARÉ Č. | |
| MĚŘÍTKO | 1:100, 1:50 1:25 |
| Č. VÝKRESU | **121.6.2** |