




PODÉLNÝ ŘEZ PROPUSTKEM  
M 1:100

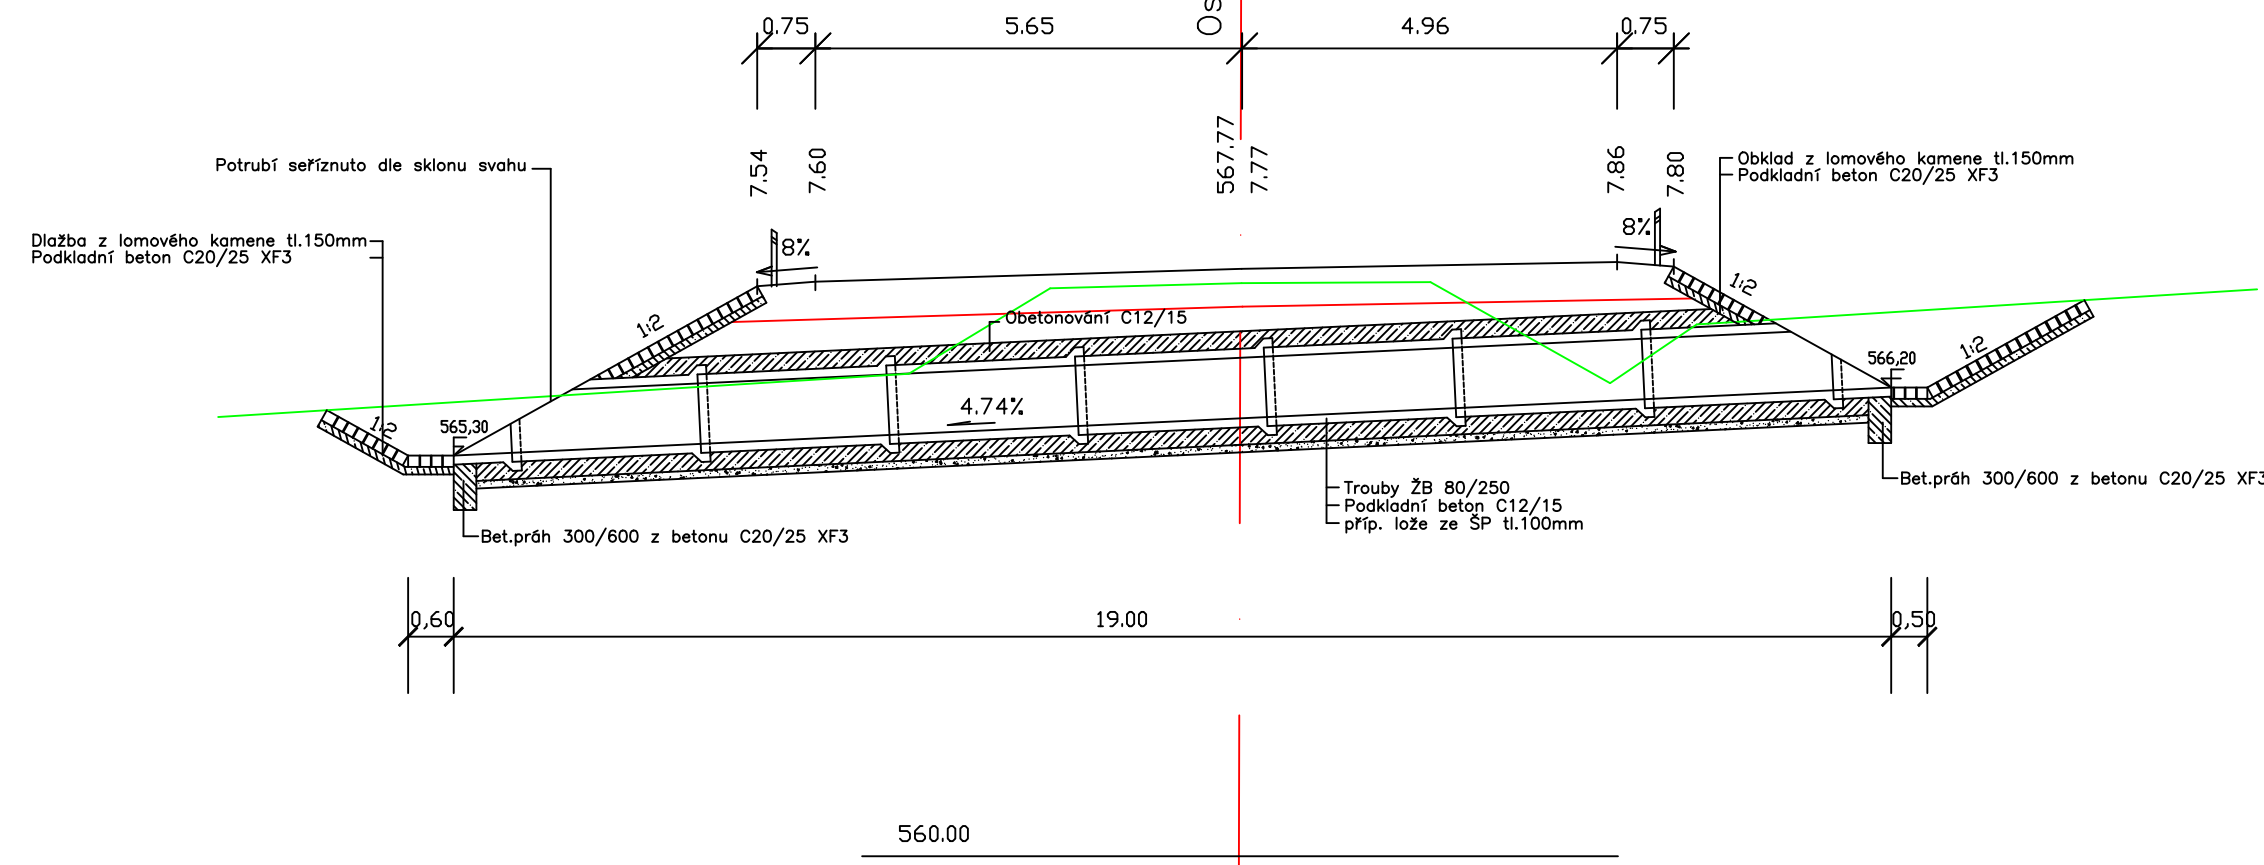

ULOŽENÍ POTRUBÍ  
M 1:25

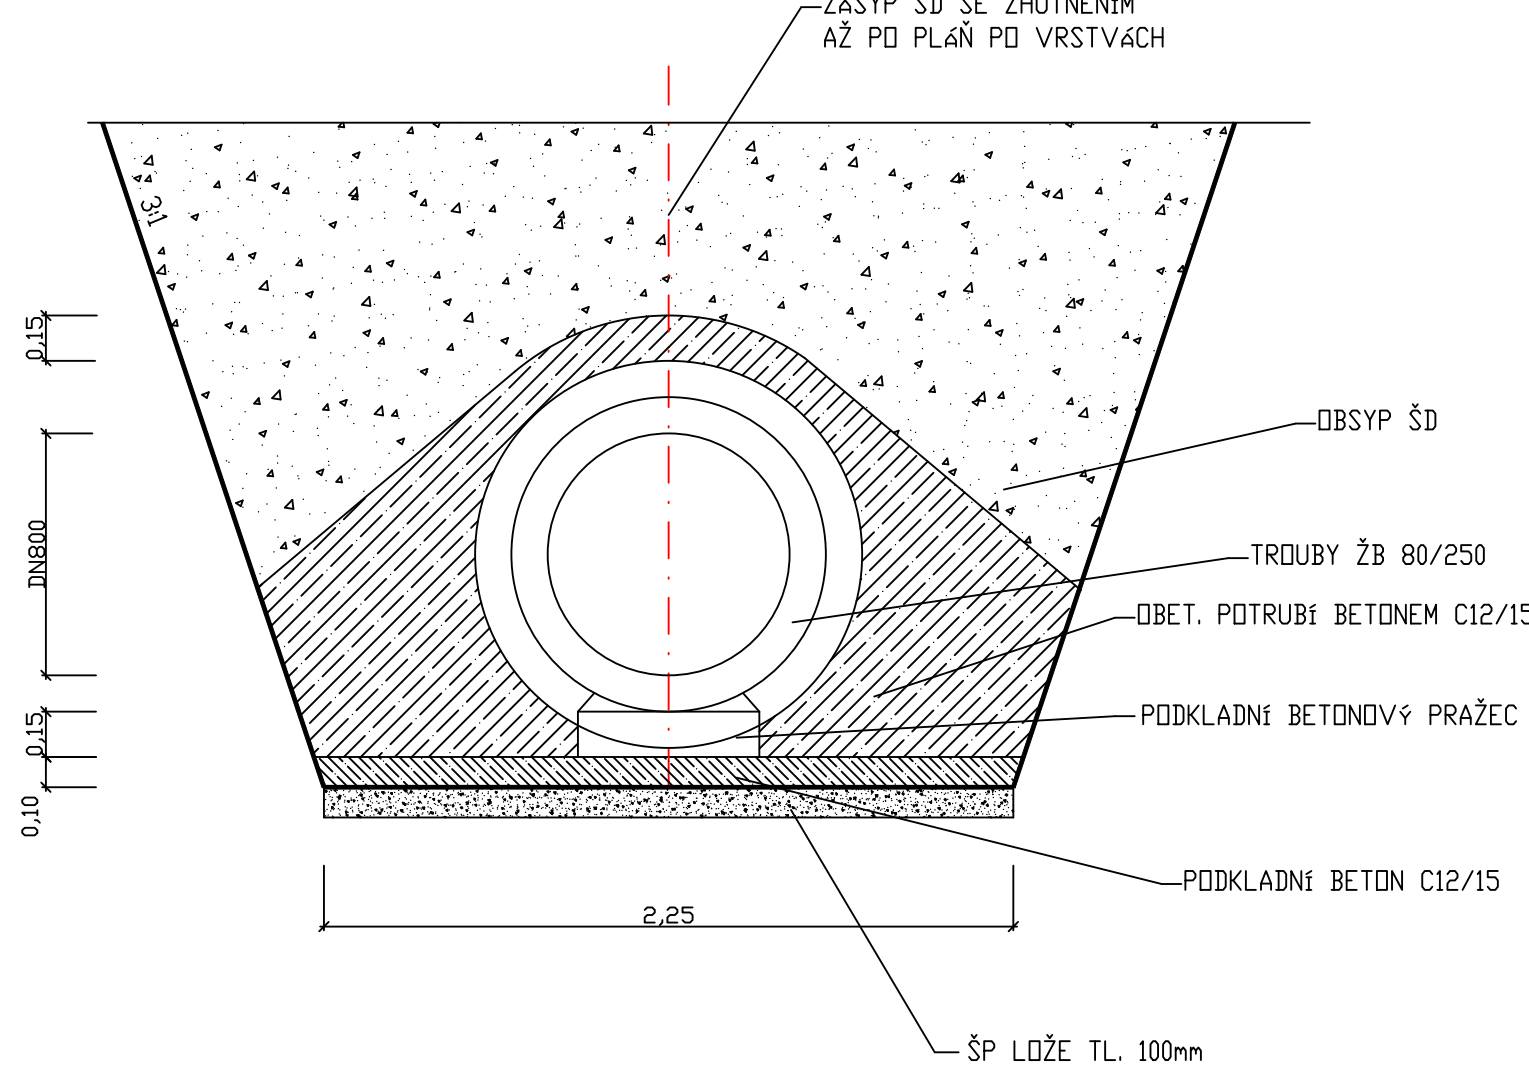

PUDORYS  
M 1:100

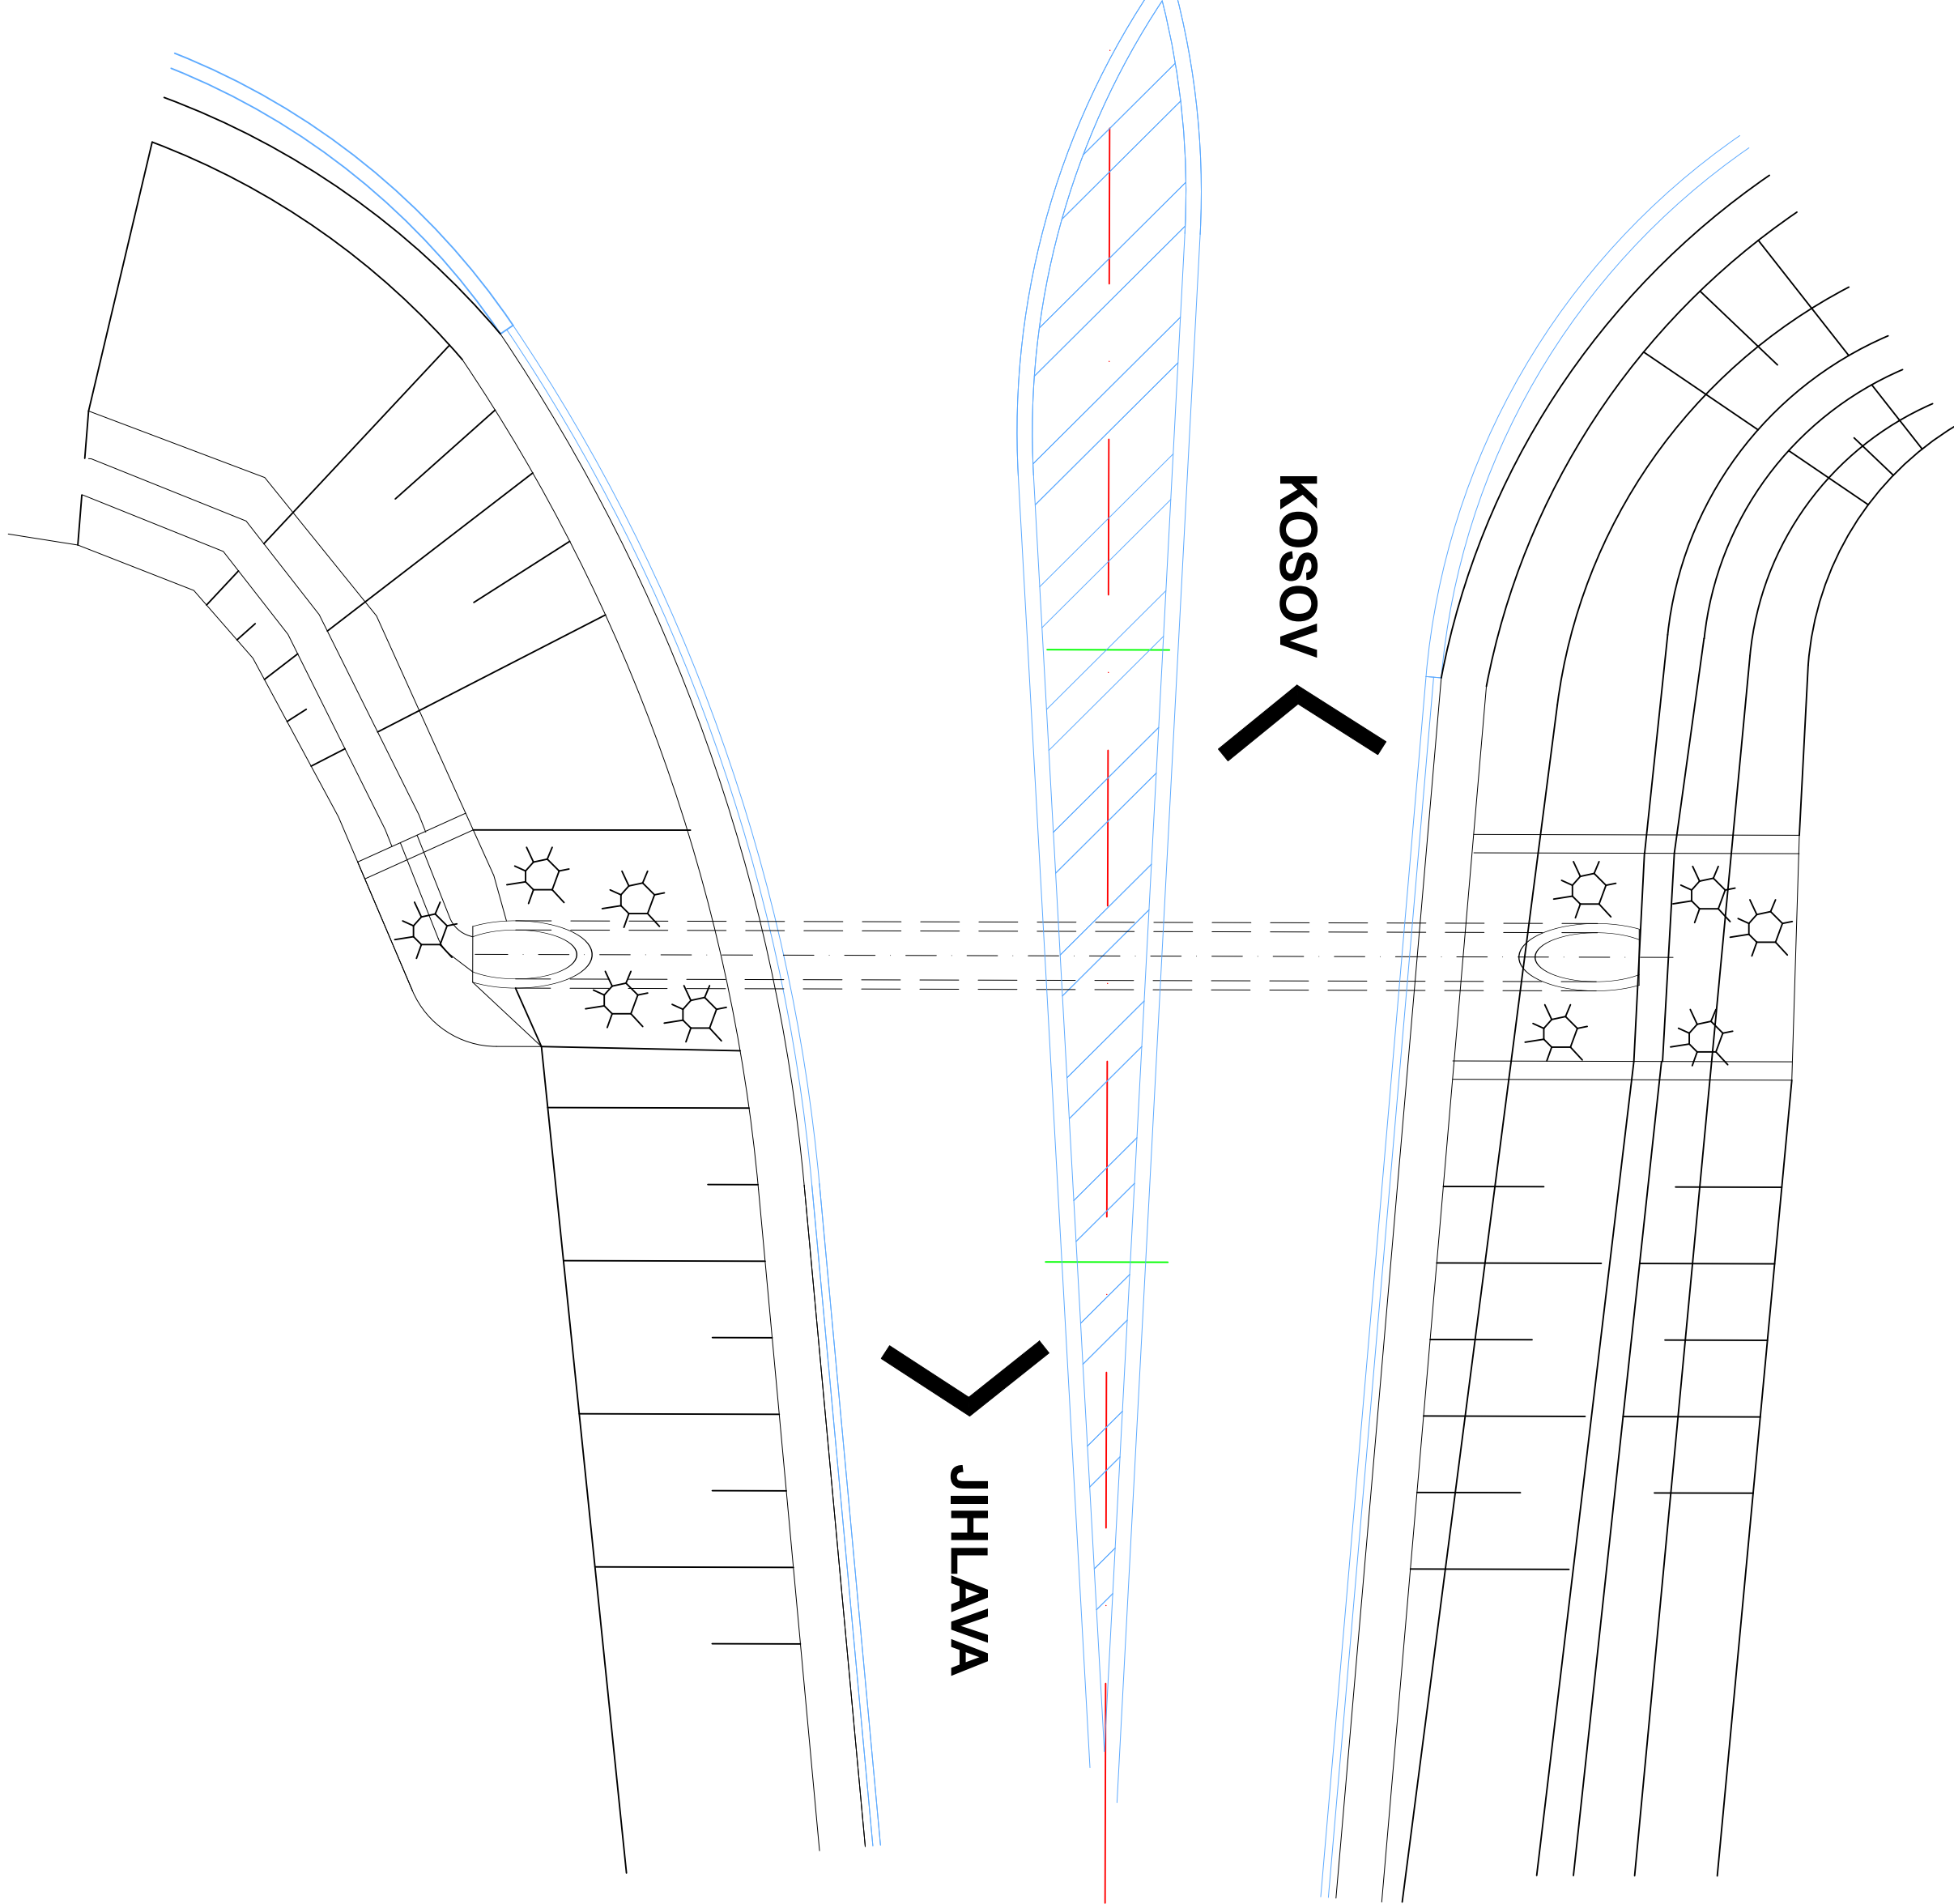

SO127

SOUŘADNICOVÝ SYSTÉM: JTSK  
VÝŠKOVÝ SYSTÉM: B.p.v.

VEDOUcí PROJEKTANT	ING. SEDLÁK		
ZODP. PROJEKTANT	ING. SEDLÁK		
VYPRACOVAL	ING. SEDLÁK		
KONTROLOVAL	ING. KOTLÁN		

OBJEDNATEL: INVESTOR: Kraj Vysočina, Žitkova 57, 587 33 Jihlava

NÁZEV AKCE:	II/602 JIHLAVA - JV OBCHVAT část VÝCHOD SO127 - Místní komunikace Kosovská	FORMÁT: 6 A4 DATUM: prosinec 2023 STUPEŇ: PDPS ZAK. Č.: 2016-000169 PARÉ Č.:
-------------	---	--

OBSAH:	MĚŘÍTKO: 1:100, 1:50, 1:25	Č. VÝKRESU: 127.6.1
--------	----------------------------	---------------------