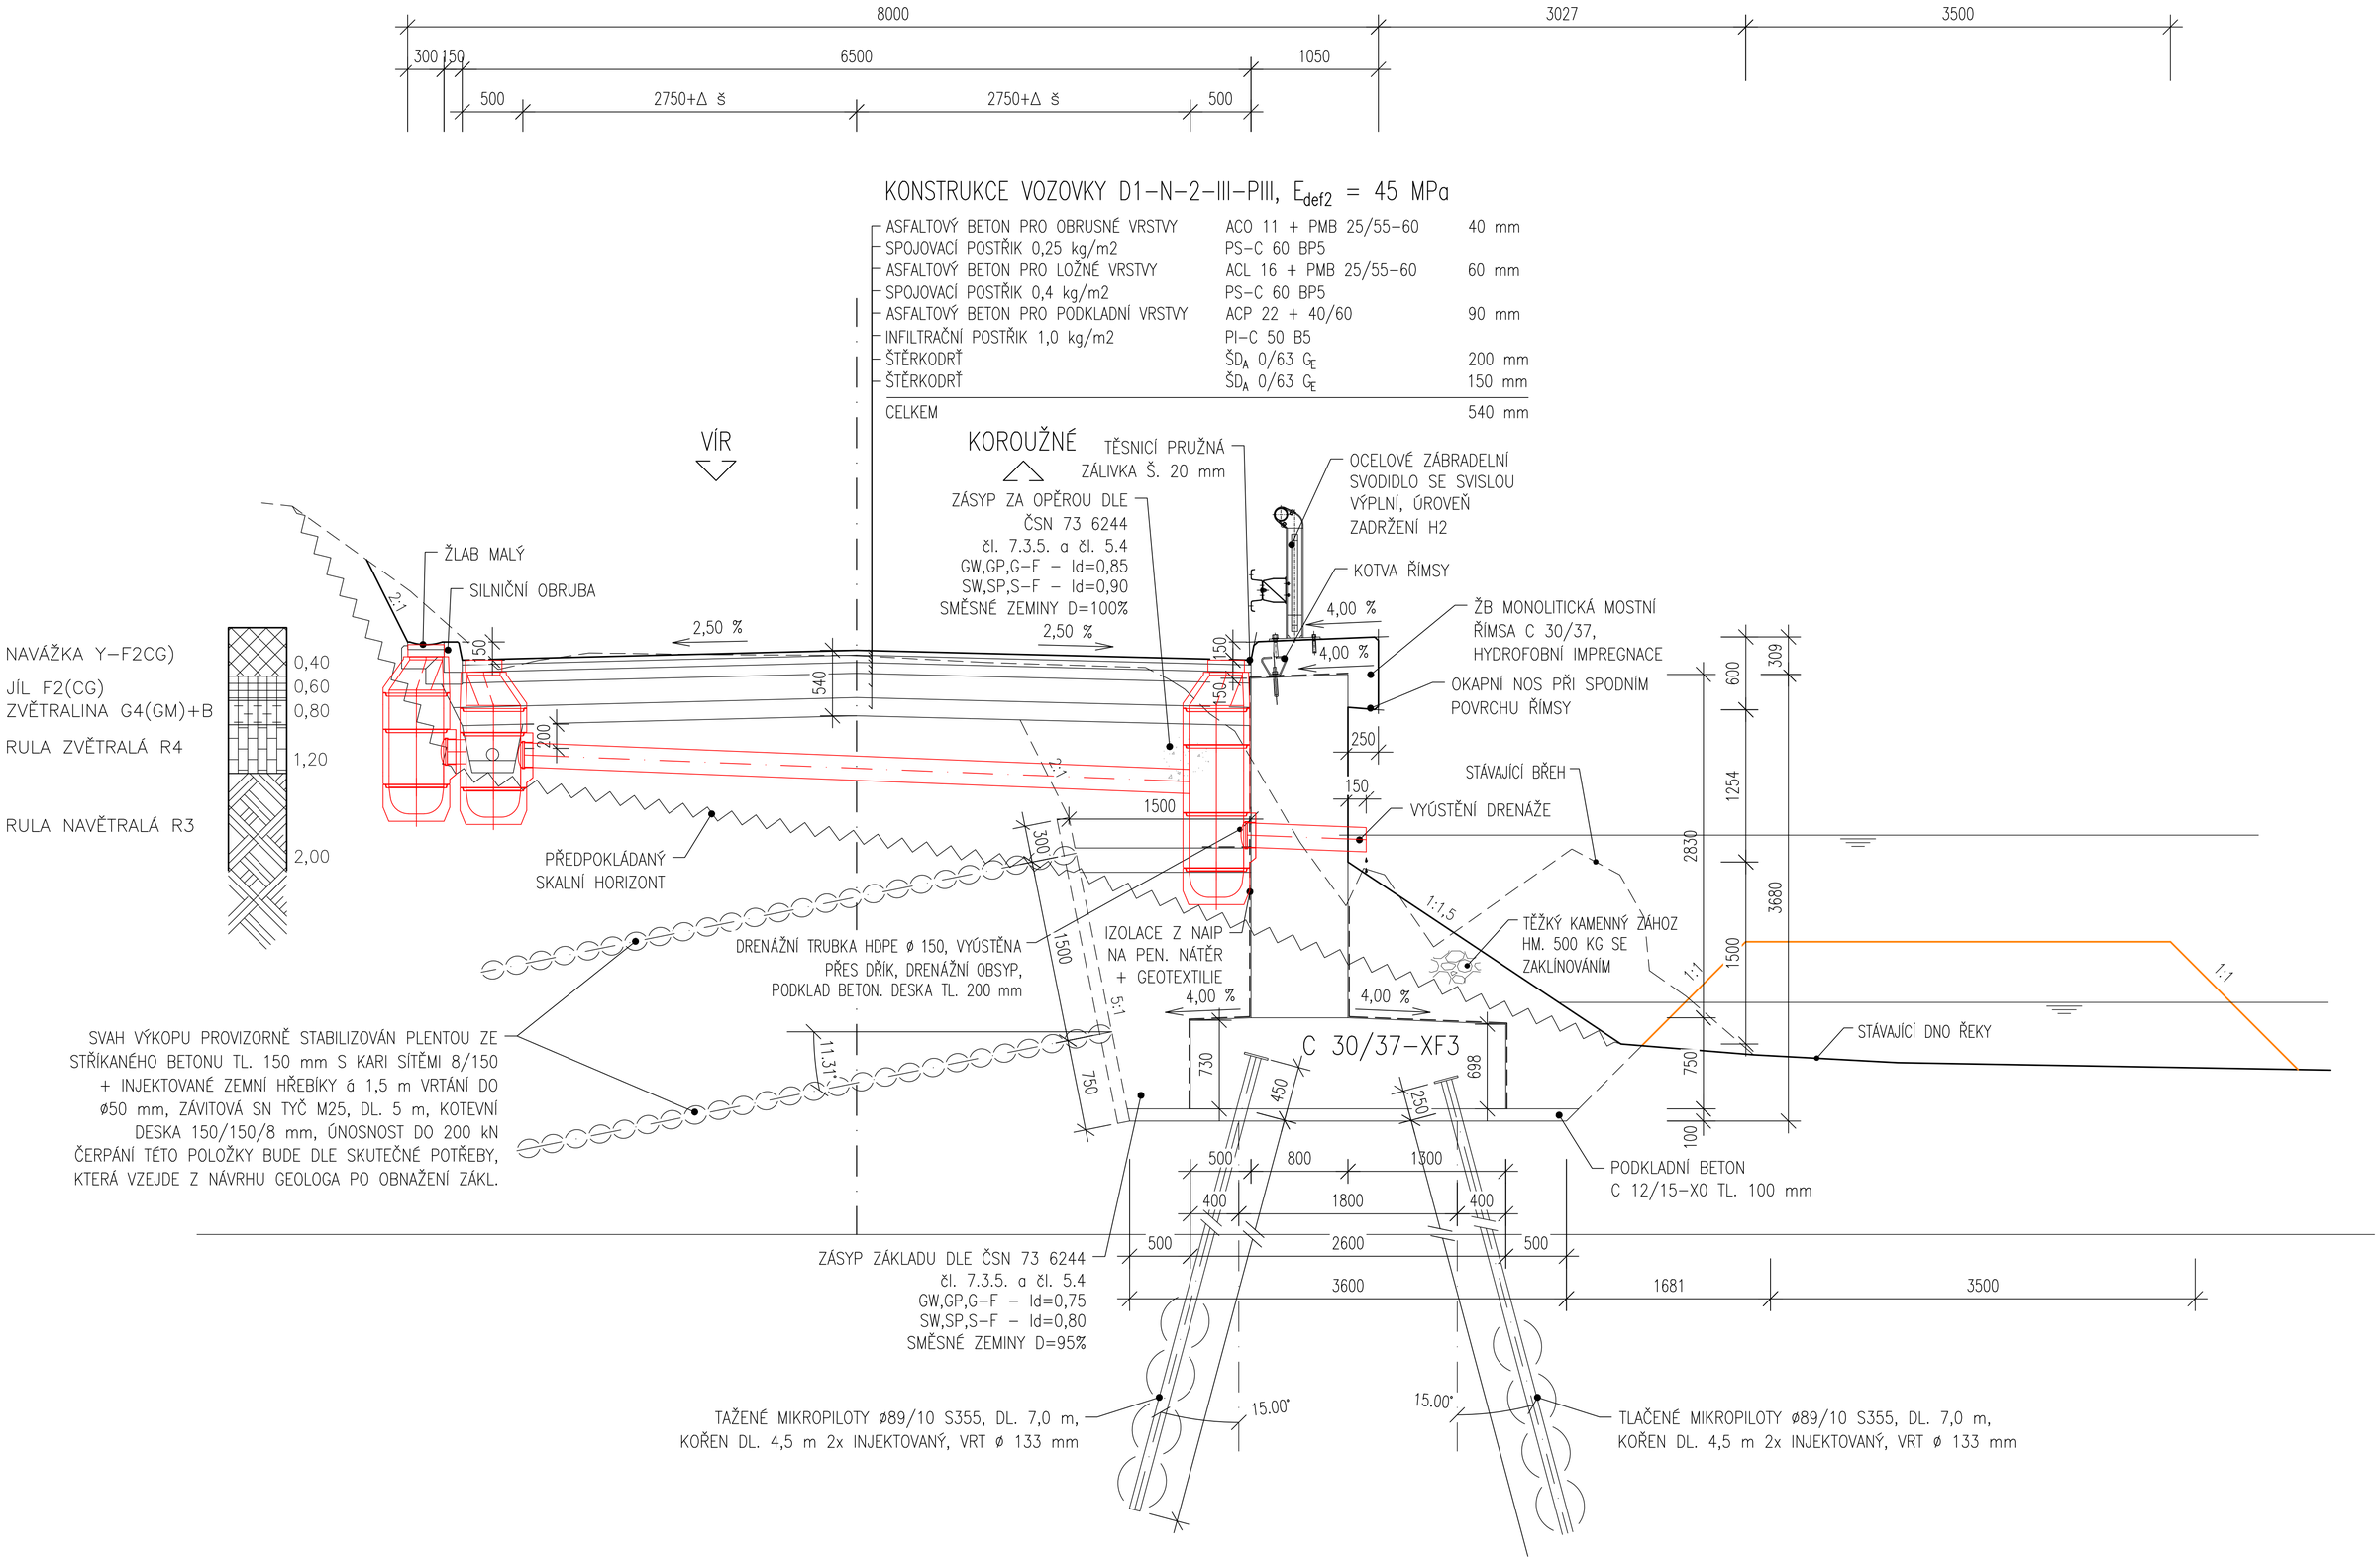PŘÍČNÝ ŘEZ OPĚRNOU ZDÍ A VE STANIČENÍ KM 120 m 1:50