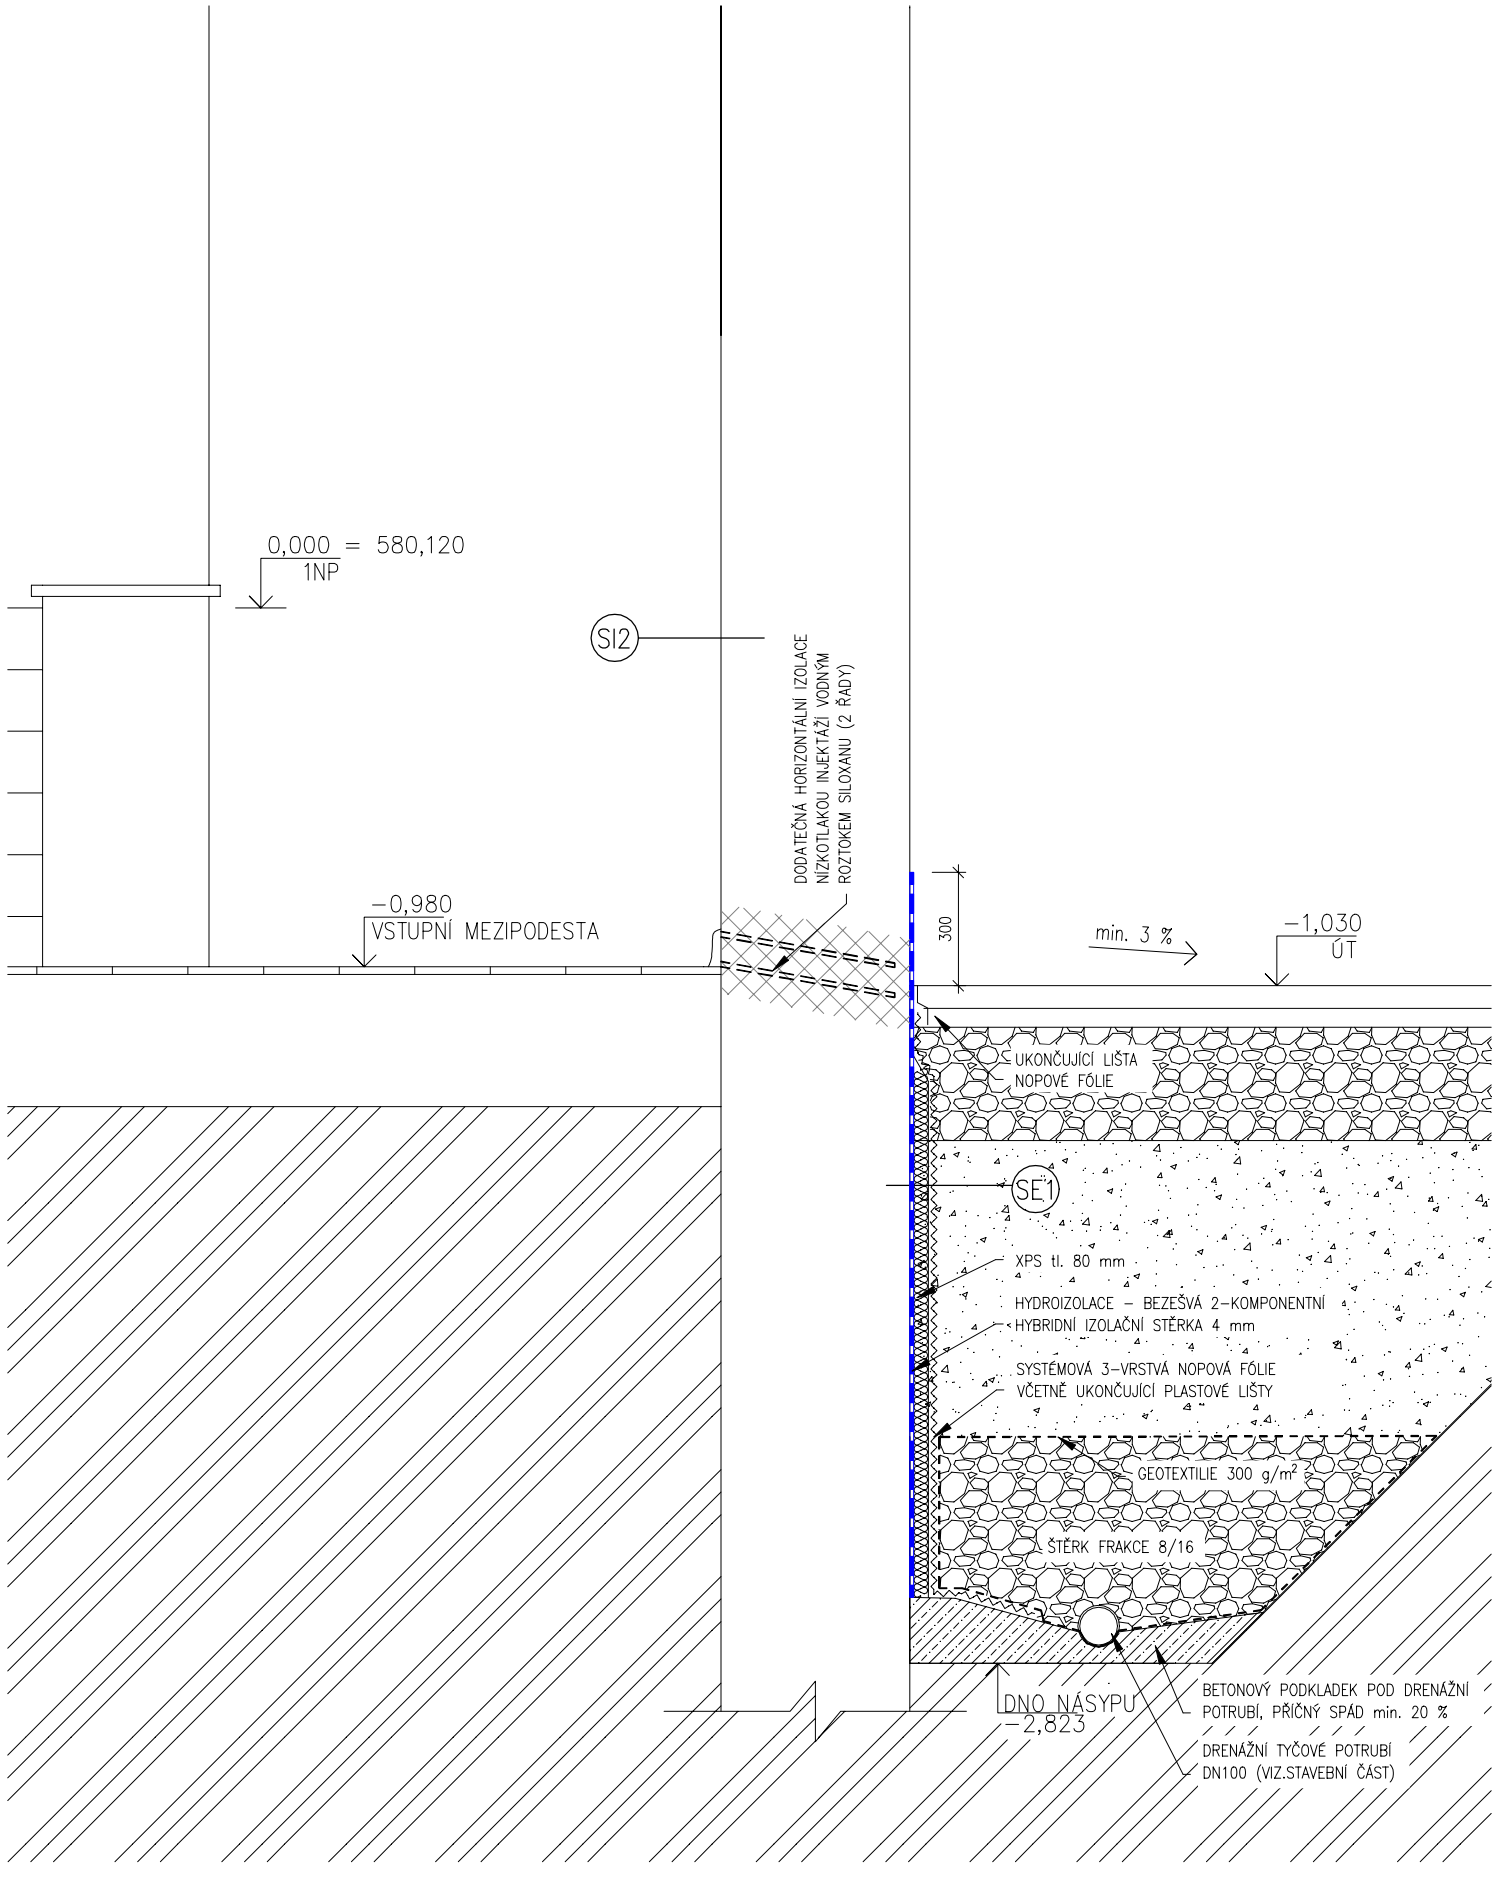

SCHÉMA ROZMÍSTĚNÍ VRTŮ:

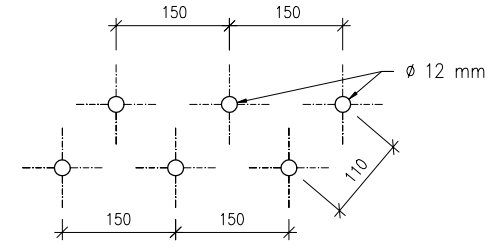

ZPRACOVATEL ČÁSTI PD:	**ZEJDA-SANACE s.r.o.** Jezerůvky 525/7,621 00 Brno tel.: +420 776 812 238 e-mail: zejda@zejda-sanace.cz	**Zodpovědný projektant:**	Ing. Pavel Zejda, Ph.D.	zejda SANACE
		Vypracoval:		
		Kontroloval:		

NÁZEV STAVBY:	**SZŠ A VOŠ ZDRAVOTNICKÁ ŽĎÁR NAD SÁZAVOU - OPRAVA HYDROIZOLACE STARÉ BUDOVY**	FORMÁT:	2xA4
		DATUM:	ZÁŘÍ 2020
		STUPEŇ:	DPS
MÍSTO STAVBY, PARCELA Č.:	parc.č.: 6157/3, st.6160 a 61162 k.ú. Město Žďár [795232]	AUTORIZAČNÍ RAZÍTKO.:	PARÉ Č.:
INVESTOR:	Kraj Vysočina Žižkova 57/1882, 587 33 Jihlava		
ČÁST:	D.1.5 SANACE VLHKÉHO ZDIVA		
NÁZEV VÝKRESU:	DETAIL C - SANACE VLHKÉHO ZDIVA	MĚŘÍTKO: 1:20	Č. VÝKRESU: D.1.5b.04