

|               |                           |        |
|---------------|---------------------------|--------|
|               |                           |        |
|               |                           |        |
|               |                           |        |
|               |                           |        |
| ČÍSLO REVIZE: | POPIS ZMĚNY / ODŮVODNĚNÍ: | DATUM: |

# ČÁST C

## SO 101

SOUŘADNICOVÝ SYSTÉM S-JTSK, VÝŠKOVÝ SYSTÉM BpV

AUTORIZACE

OBJEDNATEL:

**Krajská správa a údržba  
silnic Vysočiny**  
příspěvková organizace



**KRAJSKÁ SPRÁVA A ÚDRŽBA  
SILNIC VYSOČINY**

Kosovská 16  
586 01 JIHLAVA  
IČ: 00090450

ZHOTOVITEL:

**ADV/S/A**  
projekty a řízení dopravních staveb

**ADVISIA, s.r.o.**  
Pernerova 659/31a  
Praha 8 - Karlín, 186 00  
www.advisia.cz, +420 730 190 190

NAVRHL / VYPRACOVAL:

**Ing. Miroslav VĚTROVSKÝ**

ZODPOVĚDNÝ PROJEKTANT:

**Ing. Michal NĚMEC**

TECHNICKÁ KONTROLA:

**Ing. Miroslav VĚTROVSKÝ**

HLAVNÍ INŽENÝR PROJEKTU:

**Ing. Michal NĚMEC**

AKCE:

**III/40614 Mrákotín průtah,  
km 0,000-1,730**

ČÍSLO OBJEKTU:

**SO 101**

NÁZEV OBJEKTU:

**Silnice III/40614**

ČÍSLO PŘÍLOHY:

**0**

NÁZEV PŘÍLOHY:

**Vzorové příčné řezy**

ČÍSLO ZAKÁZKY:

18-014-A

DATUM:

03 / 2019

FOMÁT:

A3

MĚŘÍTKO

1 : 50

REVIZE:


**00**

STUPEŇ PD:


**PDPS**

PARÉ:


CHARAKTERISTICKÝ ŘEZ Č. 1  
V PŘÍMÉ, INTRAVILÁN, OBOUSTRANNÁ OBRUBA  
km 0,040 00

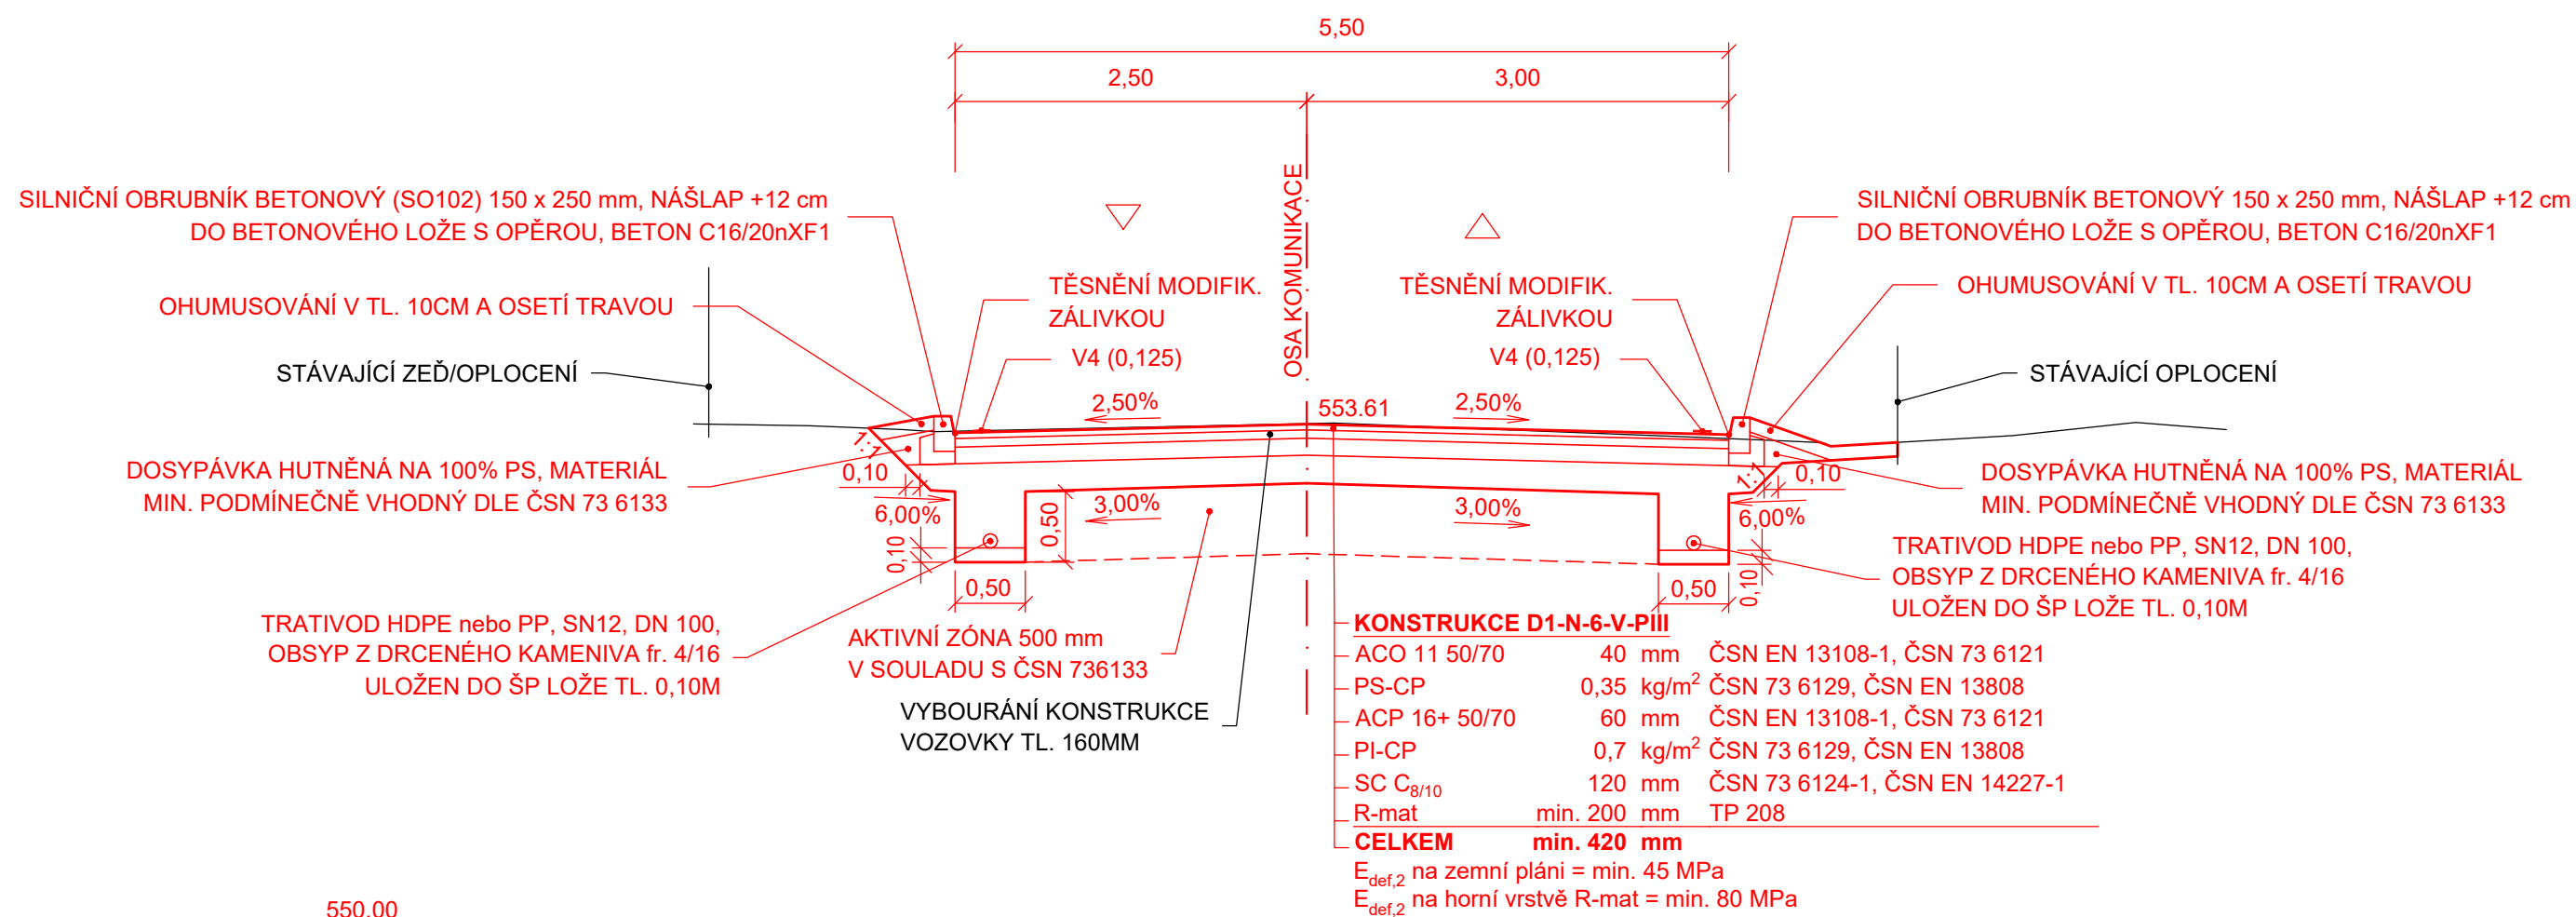

CHARAKTERISTICKÝ ŘEZ Č. 2  
V PŘÍMÉ, INTRAVILÁN, JEDNOSTRANNÁ OBRUBA  
km 0,140 00

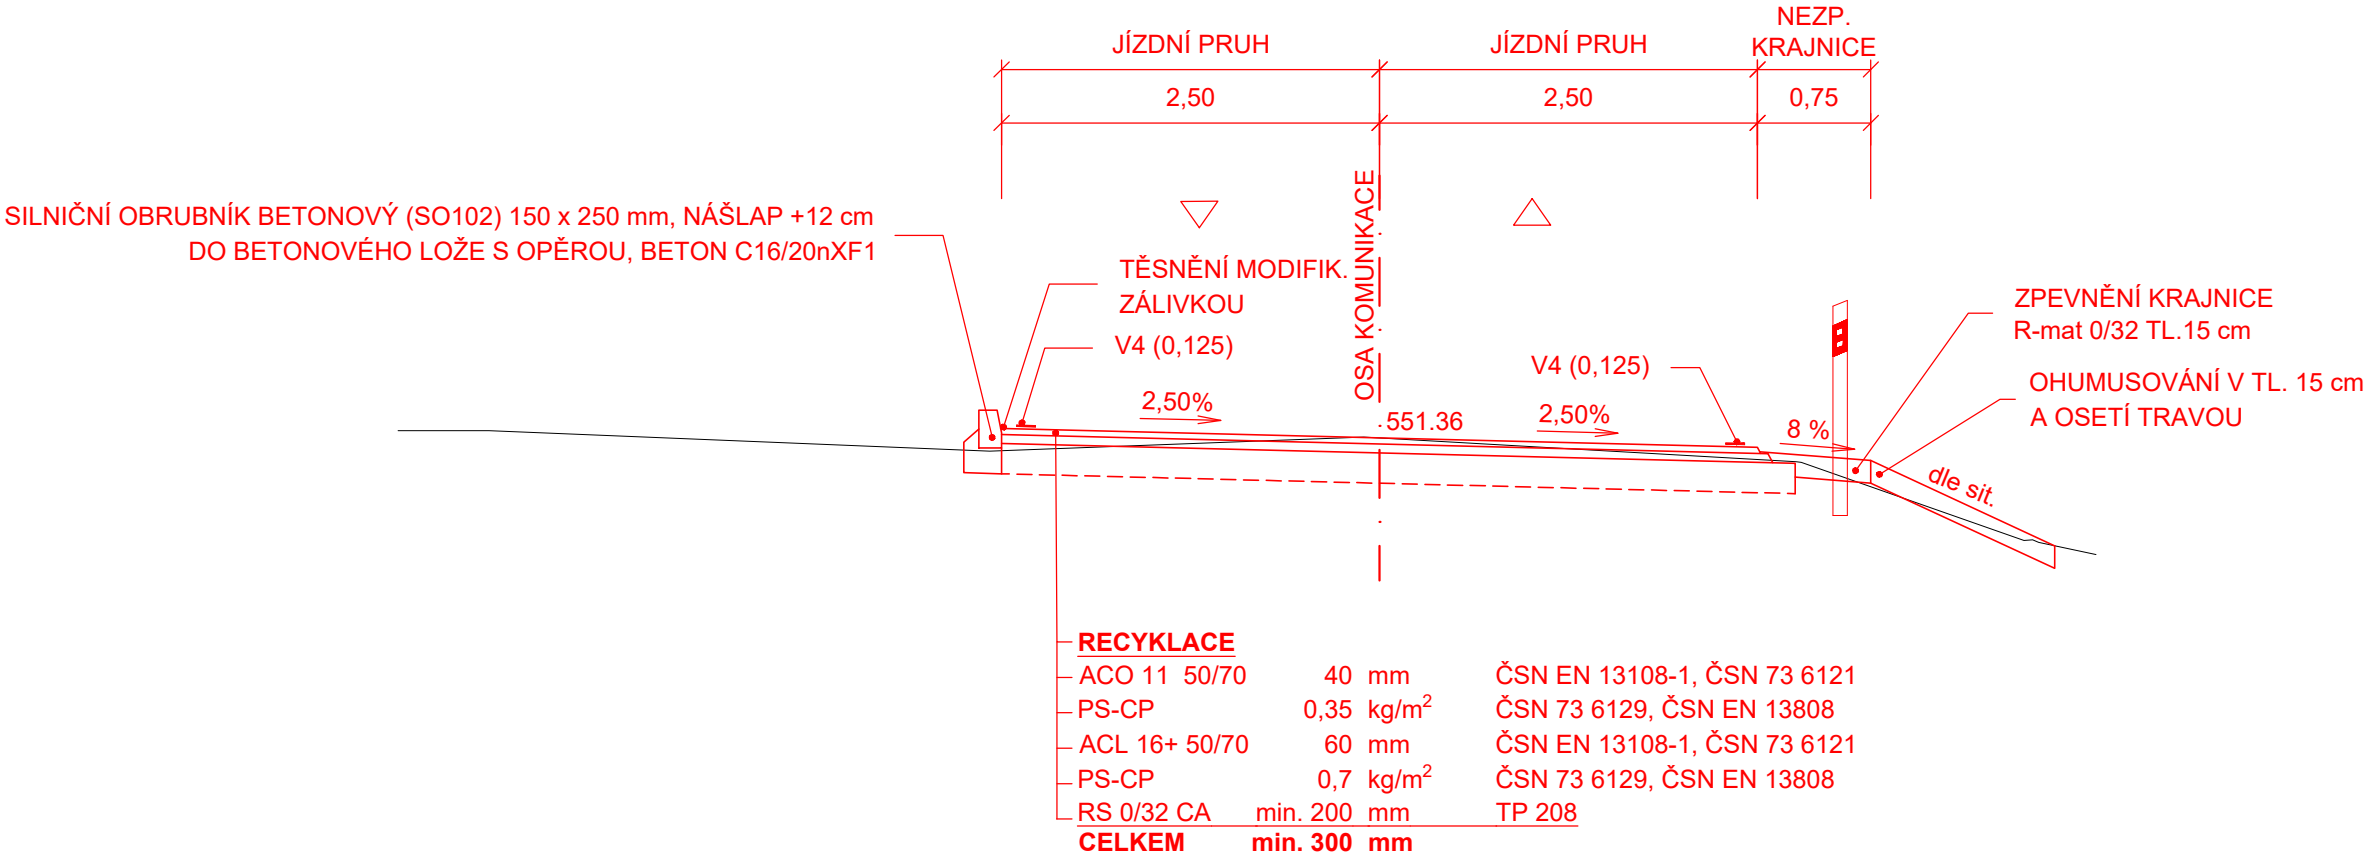


CHARAKTERISTICKÝ ŘEZ Č. 3  
V PŘÍMÉ, EXTRAVILÁN, HRÁZ RYBNÍKA  
km 0,400 00

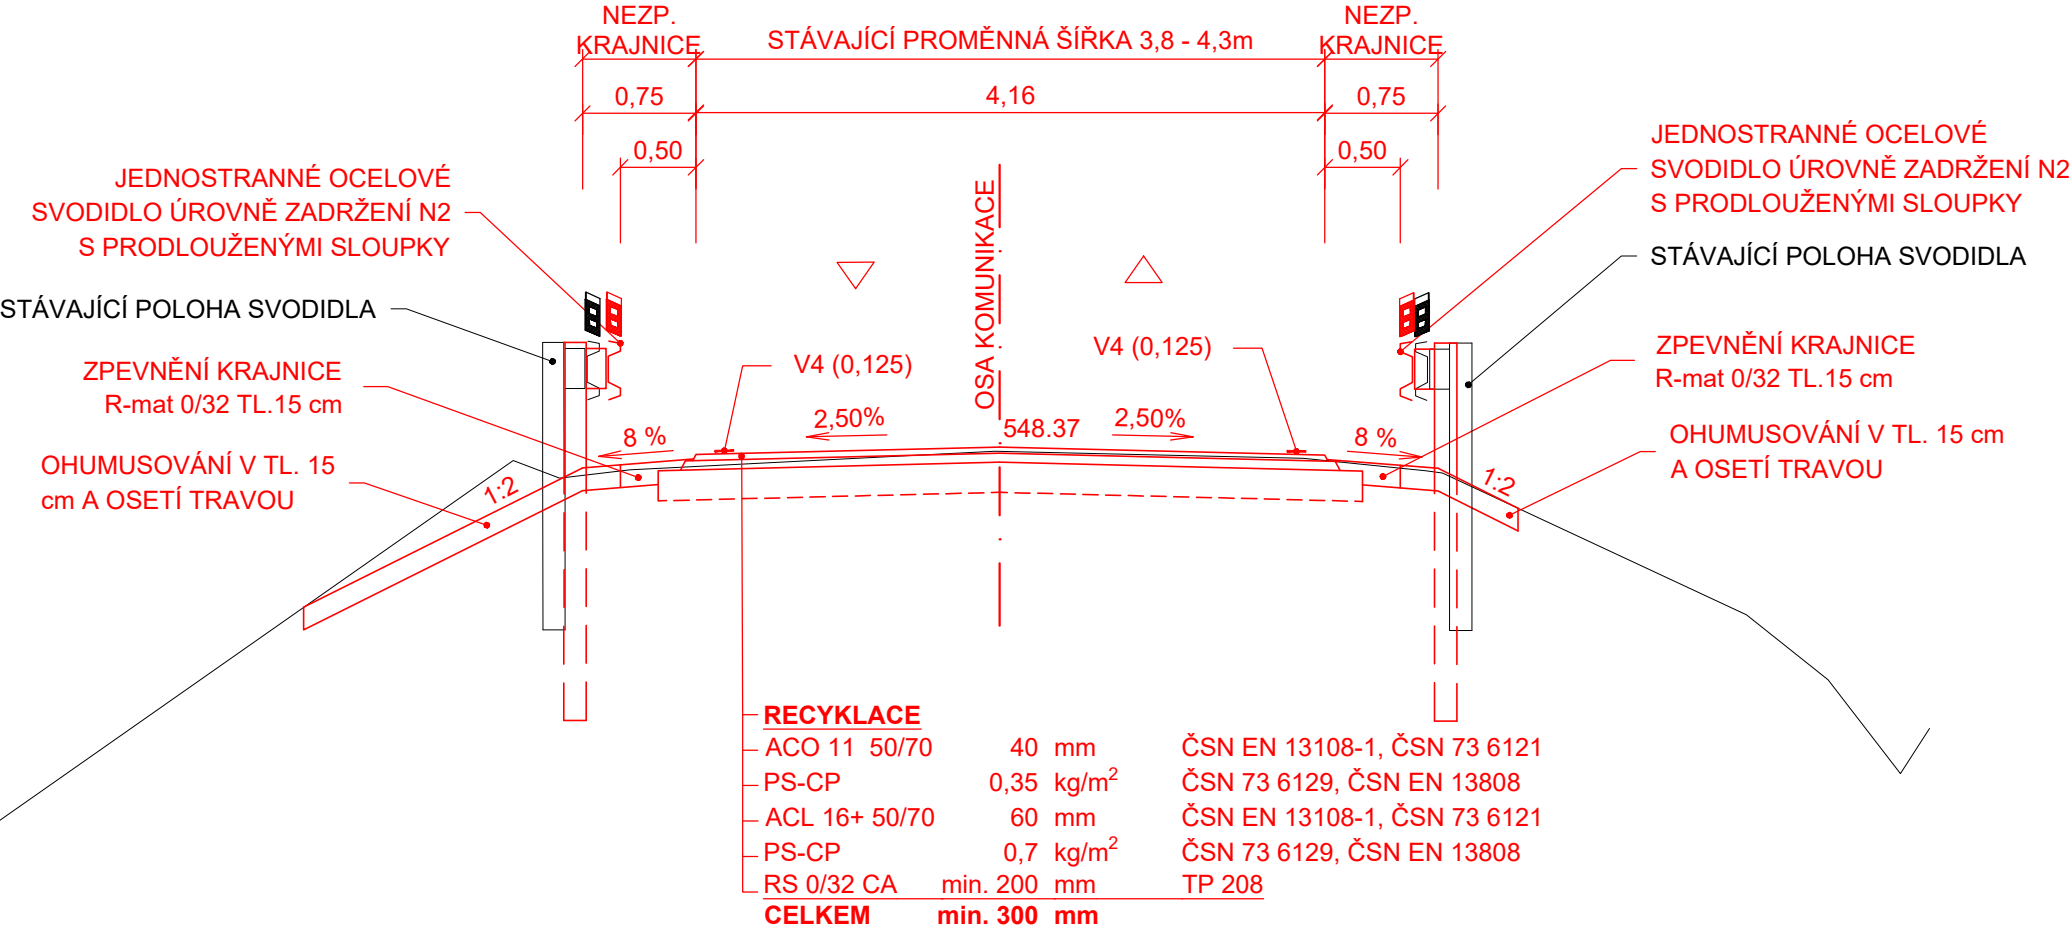


545.00

CHARAKTERISTICKÝ ŘEZ Č. 4  
km 1,150 00

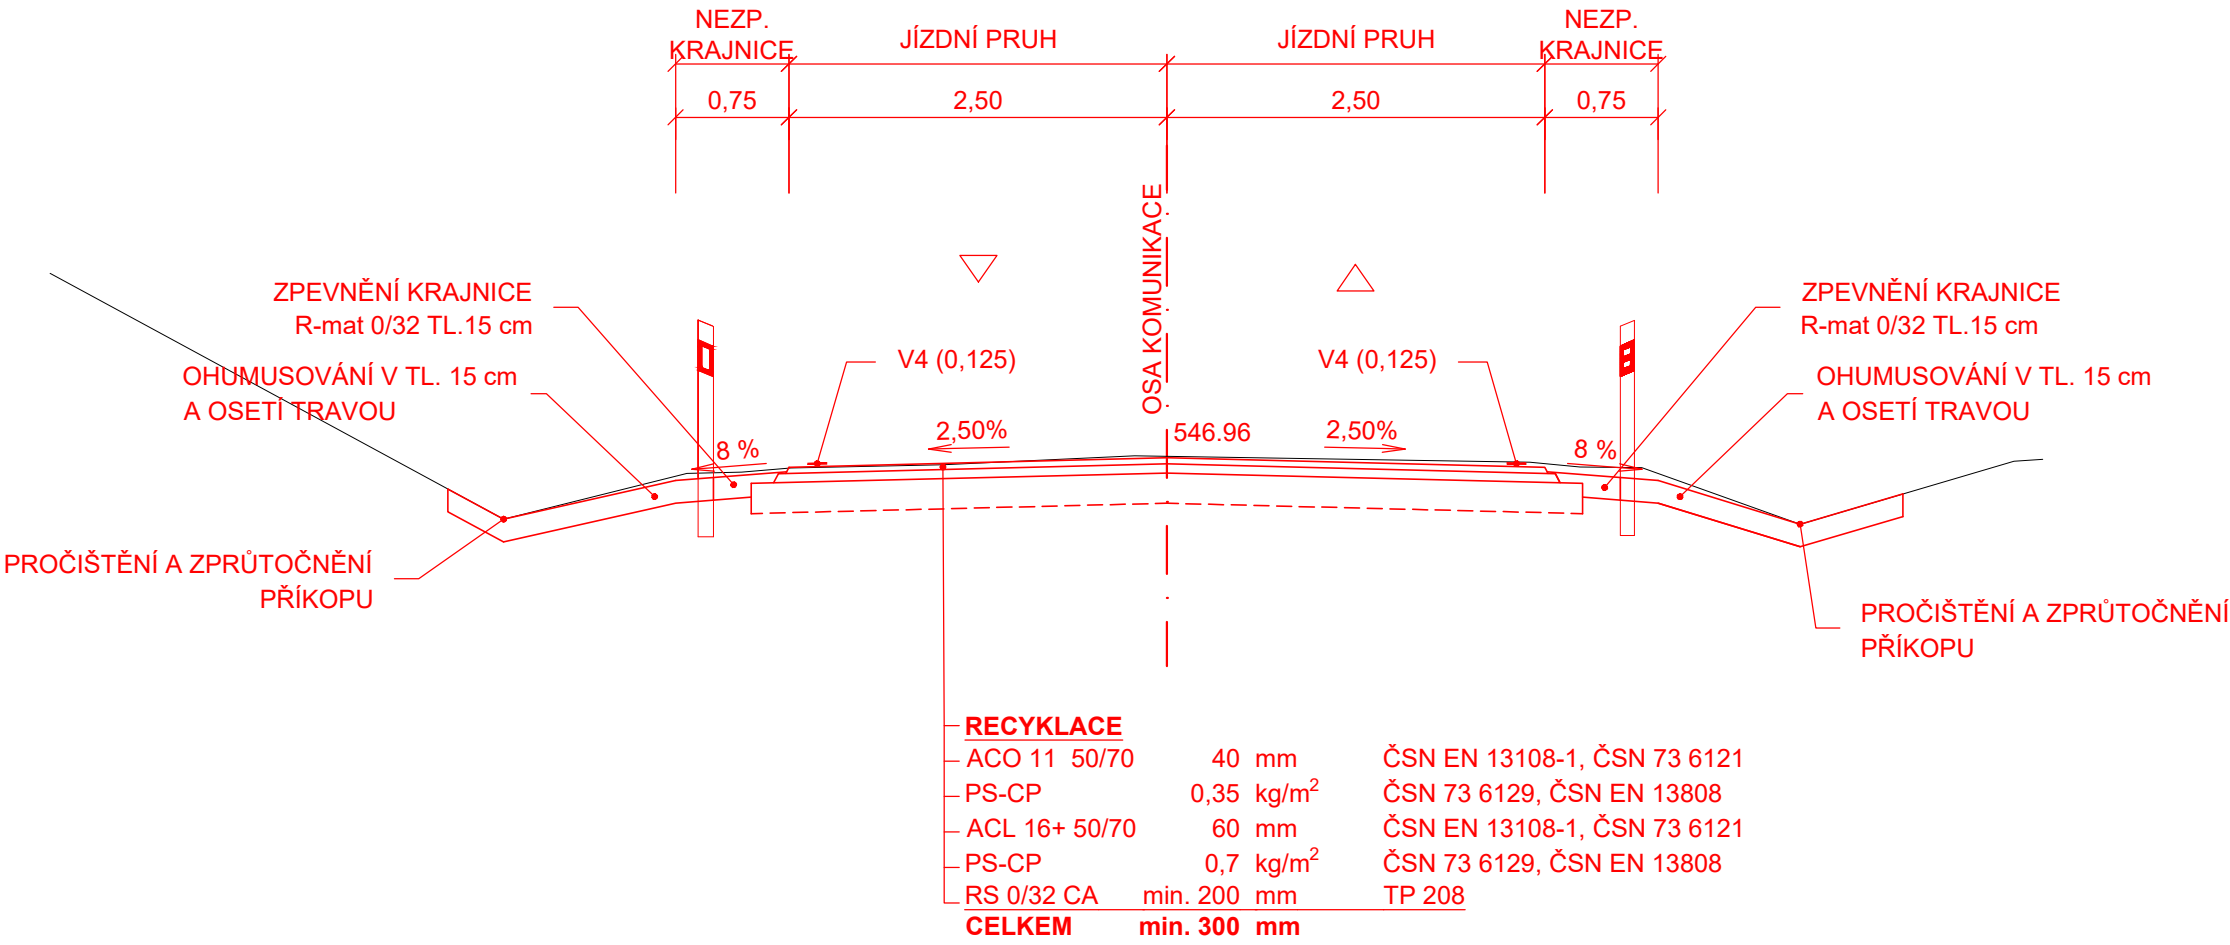


543.00

PODÉLNÝ ŘEZ PROPUSTKEM

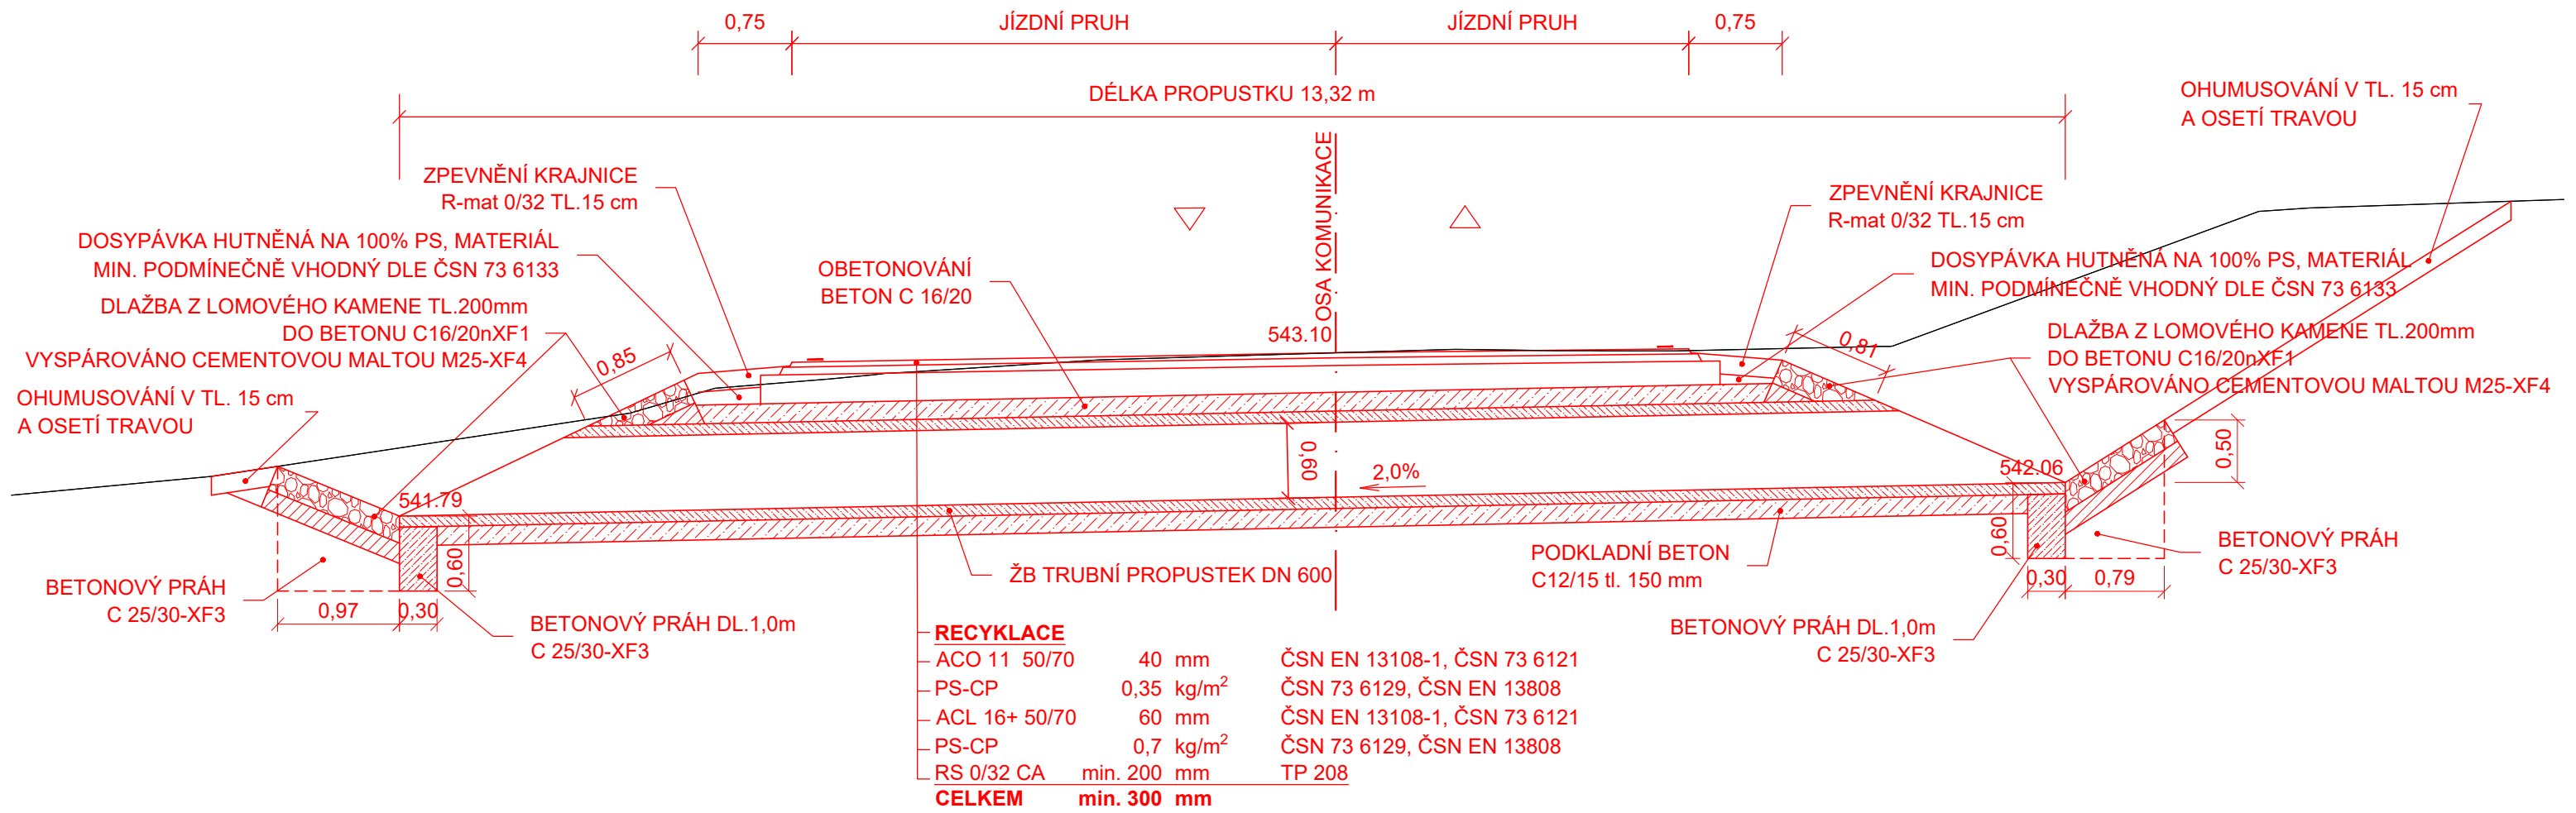

539.00

DETAIL  
ODLÁŽDĚNÍ  
ZAKONČENÍ  
PROPUSTKU

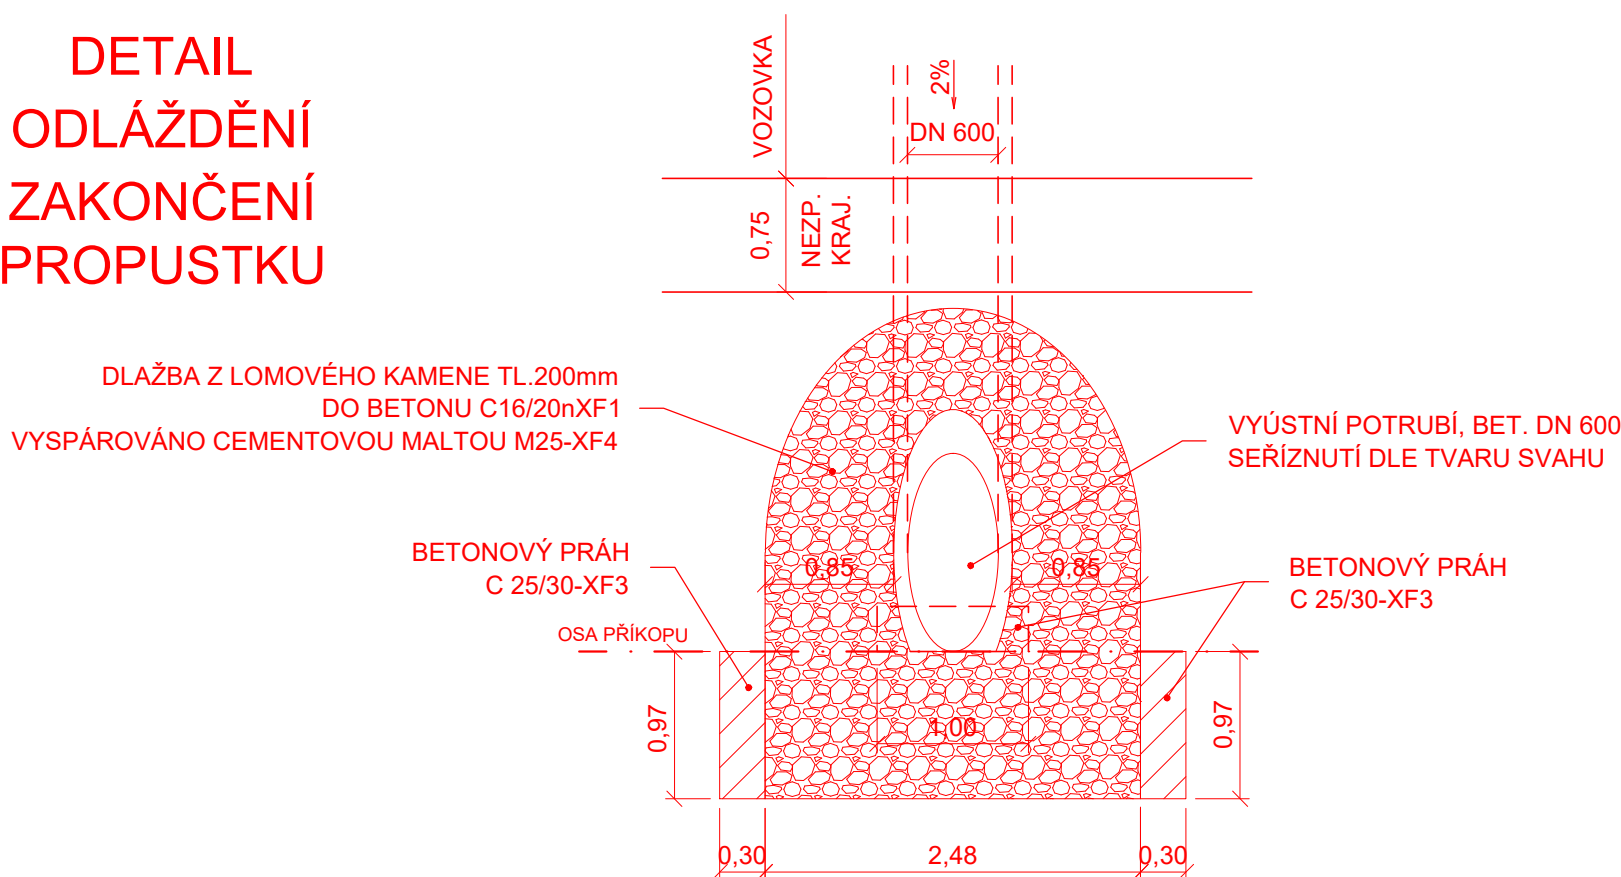

PŘÍČNÝ ŘEZ  
PROPUSTKEM

