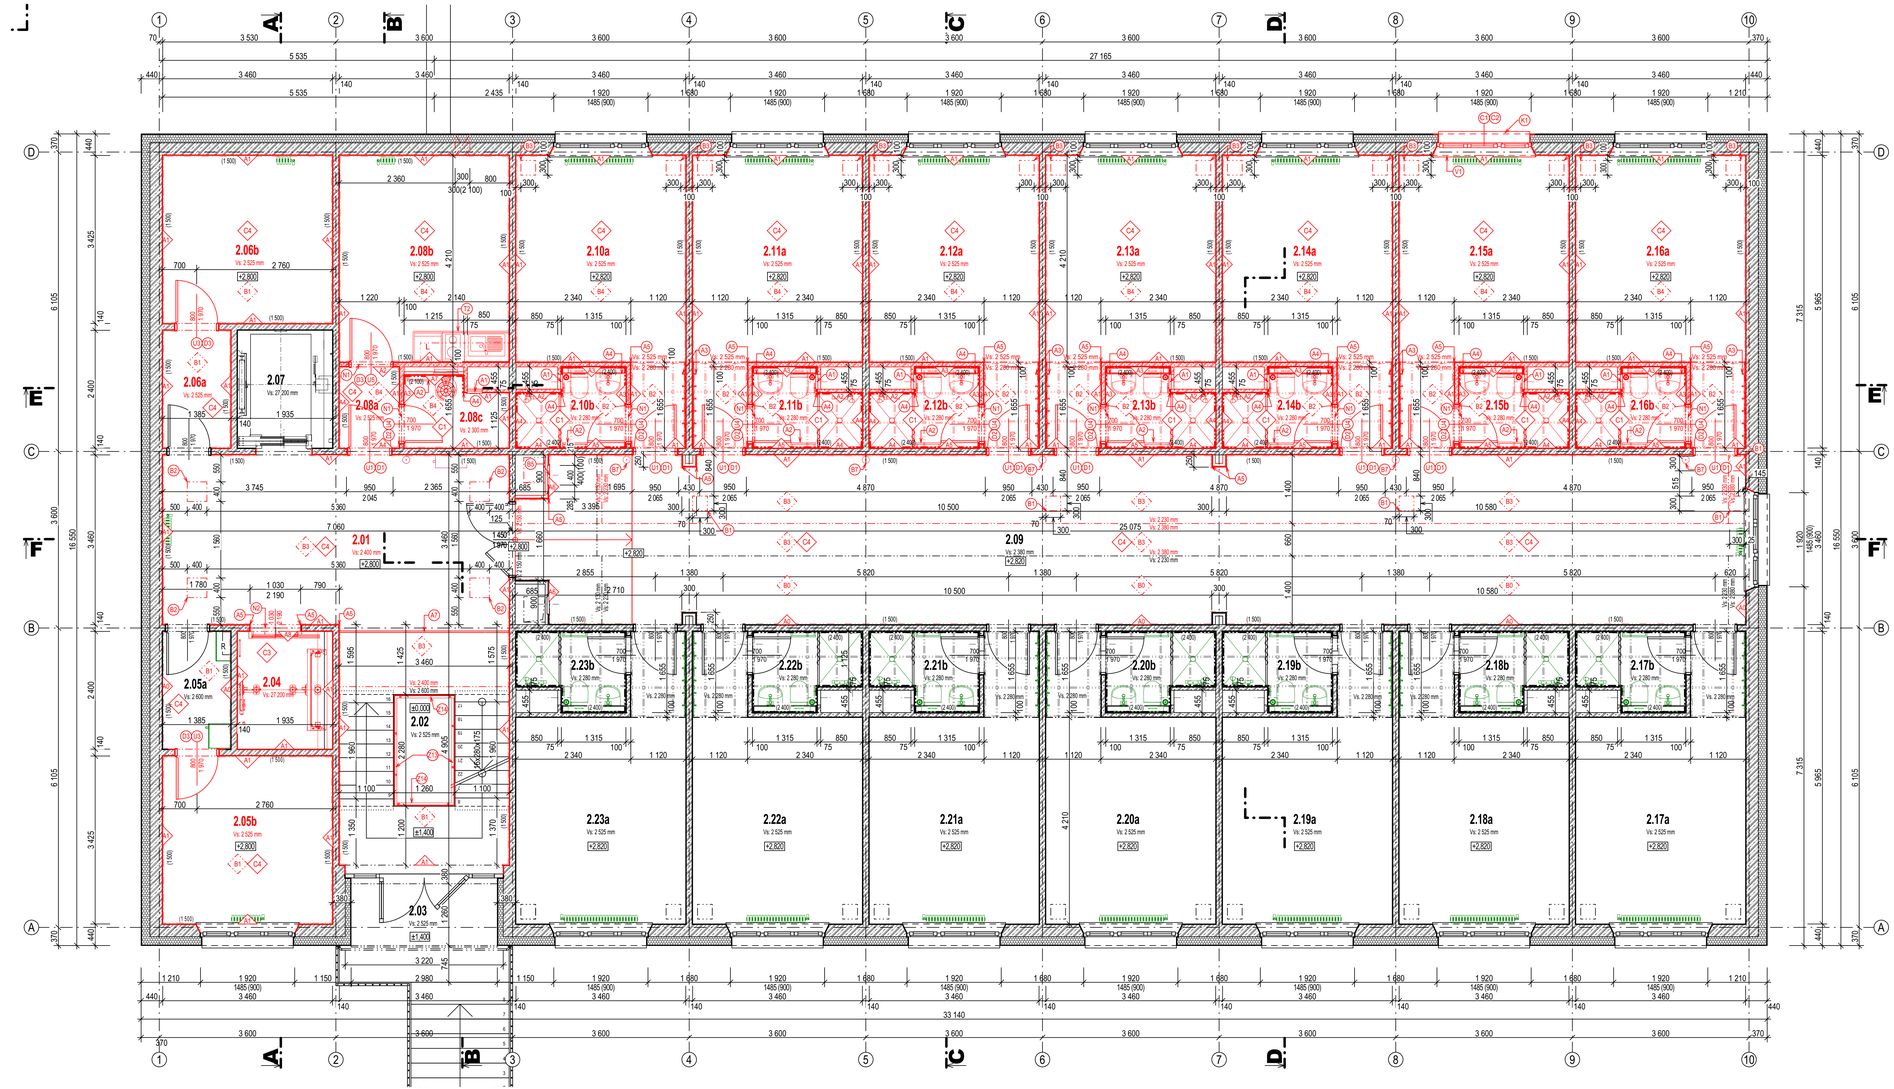

LEGENDA MÍSTNOSTÍ 2.NP - nový stav

OZN.	ÚČEL MÍSTNOSTI	m2	PODLAHA	STĚNY	STROP
2.01	CHODBA I	24,43	vinylová povlaková krytina v pasech	štukovná omítka	štukovná omítka + SDK
2.02	SCHODIŠTĚ	16,97	broušené teraso	štukovná omítka	štukovná / stříkaná omítka
2.03	ZÁVĚTŘÍ	6,62	keramická dlažba + sokl	KZS - probarvená omítka	KZS - probarvená omítka
2.04	VÝTAH	4,64	cementový potěr	štukovná omítka	stříkaná omítka
2.05a	PŘEDSÍŇ	3,32	PVC pásy + soklík	štukovná omítka	stříkaná omítka
2.05b	SKLAD	11,85	vinylová povlaková krytina v pasech	vápenocementová štukovná omítka	SDK podhled
2.06a	PŘEDSÍŇ	3,46	vinylová povlaková krytina v pasech	vápenocementová štukovná omítka	minerální podhled 600/600 + SDK podhled
2.06b	SKLAD	11,85	vinylová povlaková krytina v pasech	vápenocementová štukovná omítka	minerální podhled 600/600 + SDK podhled
2.07	VÝTAH	4,64	cementový potěr	štukovná omítka	stříkaná omítka
2.08a	PŘEDSÍŇ	2,02	vinylová povlaková krytina v pasech	vápenocementová štukovná omítka	minerální podhled 600/600 + SDK podhled
2.08b	KUCHYŇKA	14,57	vinylová povlaková krytina v pasech	vápenocementová štukovná omítka	minerální podhled 600/600 + SDK podhled
2.08c	ÚKLIDOVÁ KOMORA	2,84	keramická dlažba	keramický obklad v.1200mm + SDK + štukovná omítka	minerální podhled 600/600
2.09	CHODBA	85,51	PVC pásy + soklík	štukovná / stříkaná omítka	štukovná / stříkaná omítka
2.10a	POKOJ	16,53	vinylová povlaková krytina v pasech	vápenocementová štukovná omítka	minerální podhled 600/600 + SDK podhled
2.10b	SOCIÁLNÍ ZAŘÍZENÍ	3,05	keramická dlažba	keramický obklad v.2350mm	minerální podhled 600/600
2.11a	POKOJ	16,53	vinylová povlaková krytina v pasech	vápenocementová štukovná omítka	minerální podhled 600/600 + SDK podhled
2.11b	SOCIÁLNÍ ZAŘÍZENÍ	3,05	keramická dlažba	keramický obklad v.2350mm	minerální podhled 600/600
2.12a	POKOJ	16,53	vinylová povlaková krytina v pasech	vápenocementová štukovná omítka	minerální podhled 600/600 + SDK podhled
2.12b	SOCIÁLNÍ ZAŘÍZENÍ	3,05	keramická dlažba	keramický obklad v.2350mm	minerální podhled 600/600
2.13a	POKOJ	16,53	vinylová povlaková krytina v pasech	vápenocementová štukovná omítka	minerální podhled 600/600 + SDK podhled
2.13b	SOCIÁLNÍ ZAŘÍZENÍ	3,05	keramická dlažba	keramický obklad v.2350mm	minerální podhled 600/600
2.14a	POKOJ	16,53	vinylová povlaková krytina v pasech	vápenocementová štukovná omítka	minerální podhled 600/600 + SDK podhled
2.14b	SOCIÁLNÍ ZAŘÍZENÍ	3,05	keramická dlažba	keramický obklad v.2350mm	minerální podhled 600/600
2.15a	POKOJ	16,53	vinylová povlaková krytina v pasech	vápenocementová štukovná omítka	minerální podhled 600/600 + SDK podhled
2.15b	SOCIÁLNÍ ZAŘÍZENÍ	3,05	keramická dlažba	keramický obklad v.2350mm	minerální podhled 600/600
2.16a	POKOJ	16,53	vinylová povlaková krytina v pasech	vápenocementová štukovná omítka	minerální podhled 600/600 + SDK podhled
2.16b	SOCIÁLNÍ ZAŘÍZENÍ	3,05	keramická dlažba	keramický obklad v.2350mm	minerální podhled 600/600
2.17a	POKOJ	16,53	vinylová povlaková krytina v pasech	vápenocementová štukovná omítka	minerální podhled 600/600 + SDK podhled
2.17b	SOCIÁLNÍ ZAŘÍZENÍ	3,05	keramická dlažba	keramický obklad v.2350mm	minerální podhled 600/600
2.18a	POKOJ	16,53	vinylová povlaková krytina v pasech	vápenocementová štukovná omítka	minerální podhled 600/600 + SDK podhled
2.18b	SOCIÁLNÍ ZAŘÍZENÍ	3,05	keramická dlažba	keramický obklad v.2350mm	minerální podhled 600/600
2.19a	POKOJ	16,53	vinylová povlaková krytina v pasech	vápenocementová štukovná omítka	minerální podhled 600/600 + SDK podhled
2.19b	SOCIÁLNÍ ZAŘÍZENÍ	3,05	keramická dlažba	keramický obklad v.2350mm	minerální podhled 600/600
2.20a	POKOJ	16,53	vinylová povlaková krytina v pasech	vápenocementová štukovná omítka	minerální podhled 600/600 + SDK podhled
2.20b	SOCIÁLNÍ ZAŘÍZENÍ	3,05	keramická dlažba	keramický obklad v.2350mm	minerální podhled 600/600
2.21a	POKOJ	16,53	vinylová povlaková krytina v pasech	vápenocementová štukovná omítka	minerální podhled 600/600 + SDK podhled
2.21b	SOCIÁLNÍ ZAŘÍZENÍ	3,05	keramická dlažba	keramický obklad v.2350mm	minerální podhled 600/600
2.22a	POKOJ	16,53	vinylová povlaková krytina v pasech	vápenocementová štukovná omítka	minerální podhled 600/600 + SDK podhled
2.22b	SOCIÁLNÍ ZAŘÍZENÍ	3,05	keramická dlažba	keramický obklad v.2350mm	minerální podhled 600/600
2.23a	POKOJ	16,53	vinylová povlaková krytina v pasech	vápenocementová štukovná omítka	minerální podhled 600/600 + SDK podhled
2.23b	SOCIÁLNÍ ZAŘÍZENÍ	3,05	keramická dlažba	keramický obklad v.2350mm	minerální podhled 600/600

VÝPIS PŘEKLADŮ 2.NP

OZN.	POPIS	ROZMĚRY (mm)			KS
		L	Š	V	
N1	NENOSNÝ POROBETONOVÝ PŘEKLAD NEP 100-1250	1 250	100	250	9
N2	NOSNÝ ŽELEZOBETONOVÝ PŘEKLAD RZP 149/14/14 V	1 490	140	140	1

LEGENDA MATERIÁLŮ

- STÁVAJÍCÍ
- BOURANÉ
- NAVRHOVANÉ
- SVISLÉ NOSNÉ KONSTRUKCE ZE ŽELEZOBETONU - PREFA
- VODOROVNÉ NOSNÉ KONSTRUKCE ZE ŽELEZOBETONU - PREFA
- NOSNÉ KONSTRUKCE ZE ŽELEZOBETONU - MONOLIT
- NOSNÉ KONSTRUKCE Z PROSTÉHO BETONU
- ZEMINA - PŮVODNÍ NÁSYPY
- ZEMINA - ROSTLÝ TERÉN
- TEPELNÉ IZOLACE - EPS
- TEPELNÉ IZOLACE - XPS, PERIMETR VNĚJŠÍ SOKL KZS, POLSID STŘEŠNÍ PLÁŠŤ
- TEPELNÉ IZOLACE - MINERÁLNÍ VATA
- IZOLACE PROTI VODĚ A ZEMNÍ VLHKOSTI - ASFALTOVÉ PÁSY, mPVC FÓLIE
- NÁSYP - PŮVODNÍ STŘEŠNÍ SKLADBA
- ZÁSYPY A PODSYPY DROBNÝM KAMENIVEM
- ZDIVO Z POROBETONU NA TENKOVRSTVOU MALTU
- SÁDROKARTONOVÉ KONSTRUKCE

SCH SCHÉMA AREÁLU 1:2000 ORIENTACE PROJEKTU

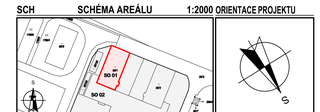

± 0,000 = 1.NP Hlavní vstup do objektu

Projektant: **V.I.P.Tech., s.r.o.**
Generála Feriy 6473
674 01, Třebíč
tel.: 602 746 749 IČ: 03816931
email.: v.i.r.tech@seznam.cz

Projektant odborně / profesní část:

Autorizace:

Vedoucí projektu	Zodpovědný projektant	Vypracoval	Kreslil
Ing. Radovan Vejsada	Ing. Radovan Vejsada	Ing. Radovan Vejsada	Iveta Vejsadová

Akce: **SPŠ Třebíč – Rekonstrukce pokojů, větrání a elektroinstalace DM**

Investor: **Kraj Vysočina**
Žižkova 1882/57
586 01, Jihlava
tel.: 564 602 111 IČ: 70890749
email.: posta@kr-vysocina.cz

Místo stavby:
Pozemek: parc. č. st. 5671, st.5673/2
k.ú.: Třebíč
Obec: Třebíč
Okres: Třebíč
Kraj: Kraj Vysočina

Část: **ARCHITEKTONICKO STAVEBNÍ ŘEŠENÍ**

Profese:

Základní: 22/21
Stupeň: DPS
Datum: 20.12.2023
Revize: 15.12.2023
Formát: A1+1/2(+1)/5504/80
Měřítko: **1:50**
Objekt: **DOMOV MLÁDEŽE**
Paré:

Obsah: **PŮDORYS 2.NP - nový stav**

Číslo výkresu: **D.1.1.10** Objekt: **SO01**