



DETAIL INSTALAČNÍCH ŠACHTET  
USPOŘÁDÁNÍ JEDNOTLIVÝCH ROZVODŮ, M 1:20

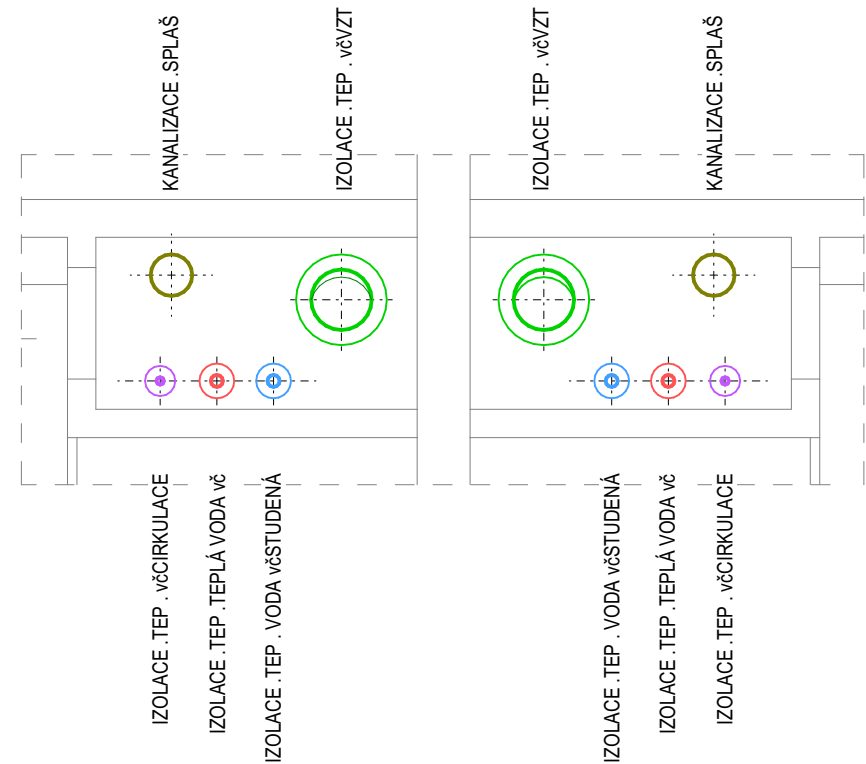

LEGENDA MÍSTNOSTÍ 2-8.NP

OZN.	ÚČEL MÍSTNOSTI	m2	OZN.	ÚČEL MÍSTNOSTI	m2
X.01	CHODBA I	24,43	X.16b	SOCIÁLNÍ ZAŘÍZENÍ	3,05
X.02	SCHODIŠTĚ	33,94	X.17a	POKOJ	33,06
X.03	ZAVĚTRÍ	8,22	X.17b	SOCIÁLNÍ ZAŘÍZENÍ	6,10
X.04	VÝTĚH	4,64	X.18a	POKOJ	33,06
X.05a	PŘEDSÍN	6,64	X.18b	SOCIÁLNÍ ZAŘÍZENÍ	6,10
X.05b	SKLAD	11,85	X.19a	POKOJ	33,06
X.06a	PŘEDSÍN	3,46	X.19b	SOCIÁLNÍ ZAŘÍZENÍ	6,10
X.06b	SKLAD	11,85	X.20a	POKOJ	33,06
X.07	VÝTĚH	9,40	X.20b	SOCIÁLNÍ ZAŘÍZENÍ	6,10
X.08a	PŘEDSÍN	2,02	X.21a	POKOJ	33,06
X.08b	KUCHYŇKA	14,57	X.21b	SOCIÁLNÍ ZAŘÍZENÍ	6,10
X.08c	UKLIDOVÁ KOMORA	2,84	X.22a	POKOJ	33,06
X.09	CHODBA	171,32	X.22b	SOCIÁLNÍ ZAŘÍZENÍ	6,10
X.10a	POKOJ	16,53	X.23a	POKOJ	33,06
X.10b	SOCIÁLNÍ ZAŘÍZENÍ	3,05	X.23b	SOCIÁLNÍ ZAŘÍZENÍ	6,10
X.11a	POKOJ	16,53			
X.11b	SOCIÁLNÍ ZAŘÍZENÍ	3,05			
X.12a	POKOJ	16,53			
X.12b	SOCIÁLNÍ ZAŘÍZENÍ	3,05			
X.13a	POKOJ	16,53			
X.13b	SOCIÁLNÍ ZAŘÍZENÍ	3,05			
X.14a	POKOJ	16,53			
X.14b	SOCIÁLNÍ ZAŘÍZENÍ	3,05			
X.15a	POKOJ	16,53			
X.15b	SOCIÁLNÍ ZAŘÍZENÍ	3,05			
X.16a	POKOJ	16,53			

SCH SCHÉMA AREÁLU 1:2000 ORIENTACE PROJEKTU

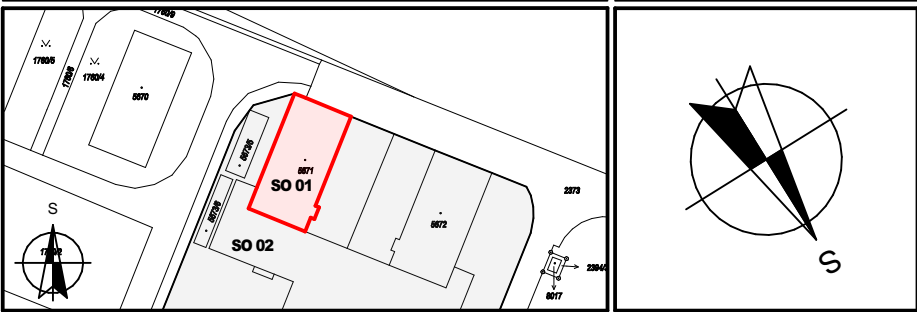

± 0,000 = 1.NP Hlavní vstup do objektu

Projektant: V.J.R.Tech., s.r.o. Generála Fanty 847/3 674 01, Třebíč tel.: 602 749 749 email: v.j.r.tech@seznam.cz	Projektant odborně / profesní část: IČ: 03816931	Autorizace:
--	---	-------------

Vedoucí projektu Ing. Radovan Vojvoda	Zodpovědný projektant Ing. Radovan Vojvoda	Vypracoval Aleš Dvořák	Kreslil Iveta Vejvodová
--	---	---------------------------	----------------------------

Alce: Investor: Kraj Vysočina Žákova 1882/57 586 01, Jihlava tel.: 564 602 111 email: posta@kr-vysočina.cz	Místo stavby: Pozemek: parc. č. st. 5671, st. 5673/2 k.ú.: Třebíč Obec: Třebíč Okres: Třebíč Kraj: Kraj Vysočina	Zakázka: 22-31 Stupeň: DPS Datum: 20.9.2023 Revize: 15.9.2023 Formát: A1/A2(841/420) Měřítko: 1:50 Objekt: DOMOV MLÁDEŽE Paré:
Část: TECHNICKÁ PROSTŘEDÍ STAVEB	Profese: ZDRAVOTNĚ TECHNICKÉ INSTALACE	Číslo výkresu: D.1.4.1.4 Objekt: S001