



VZOROVÉ PŘÍČNÉ ŘEZY 1 : 50

ÚSEK 0,000 00 - 0,173 70km

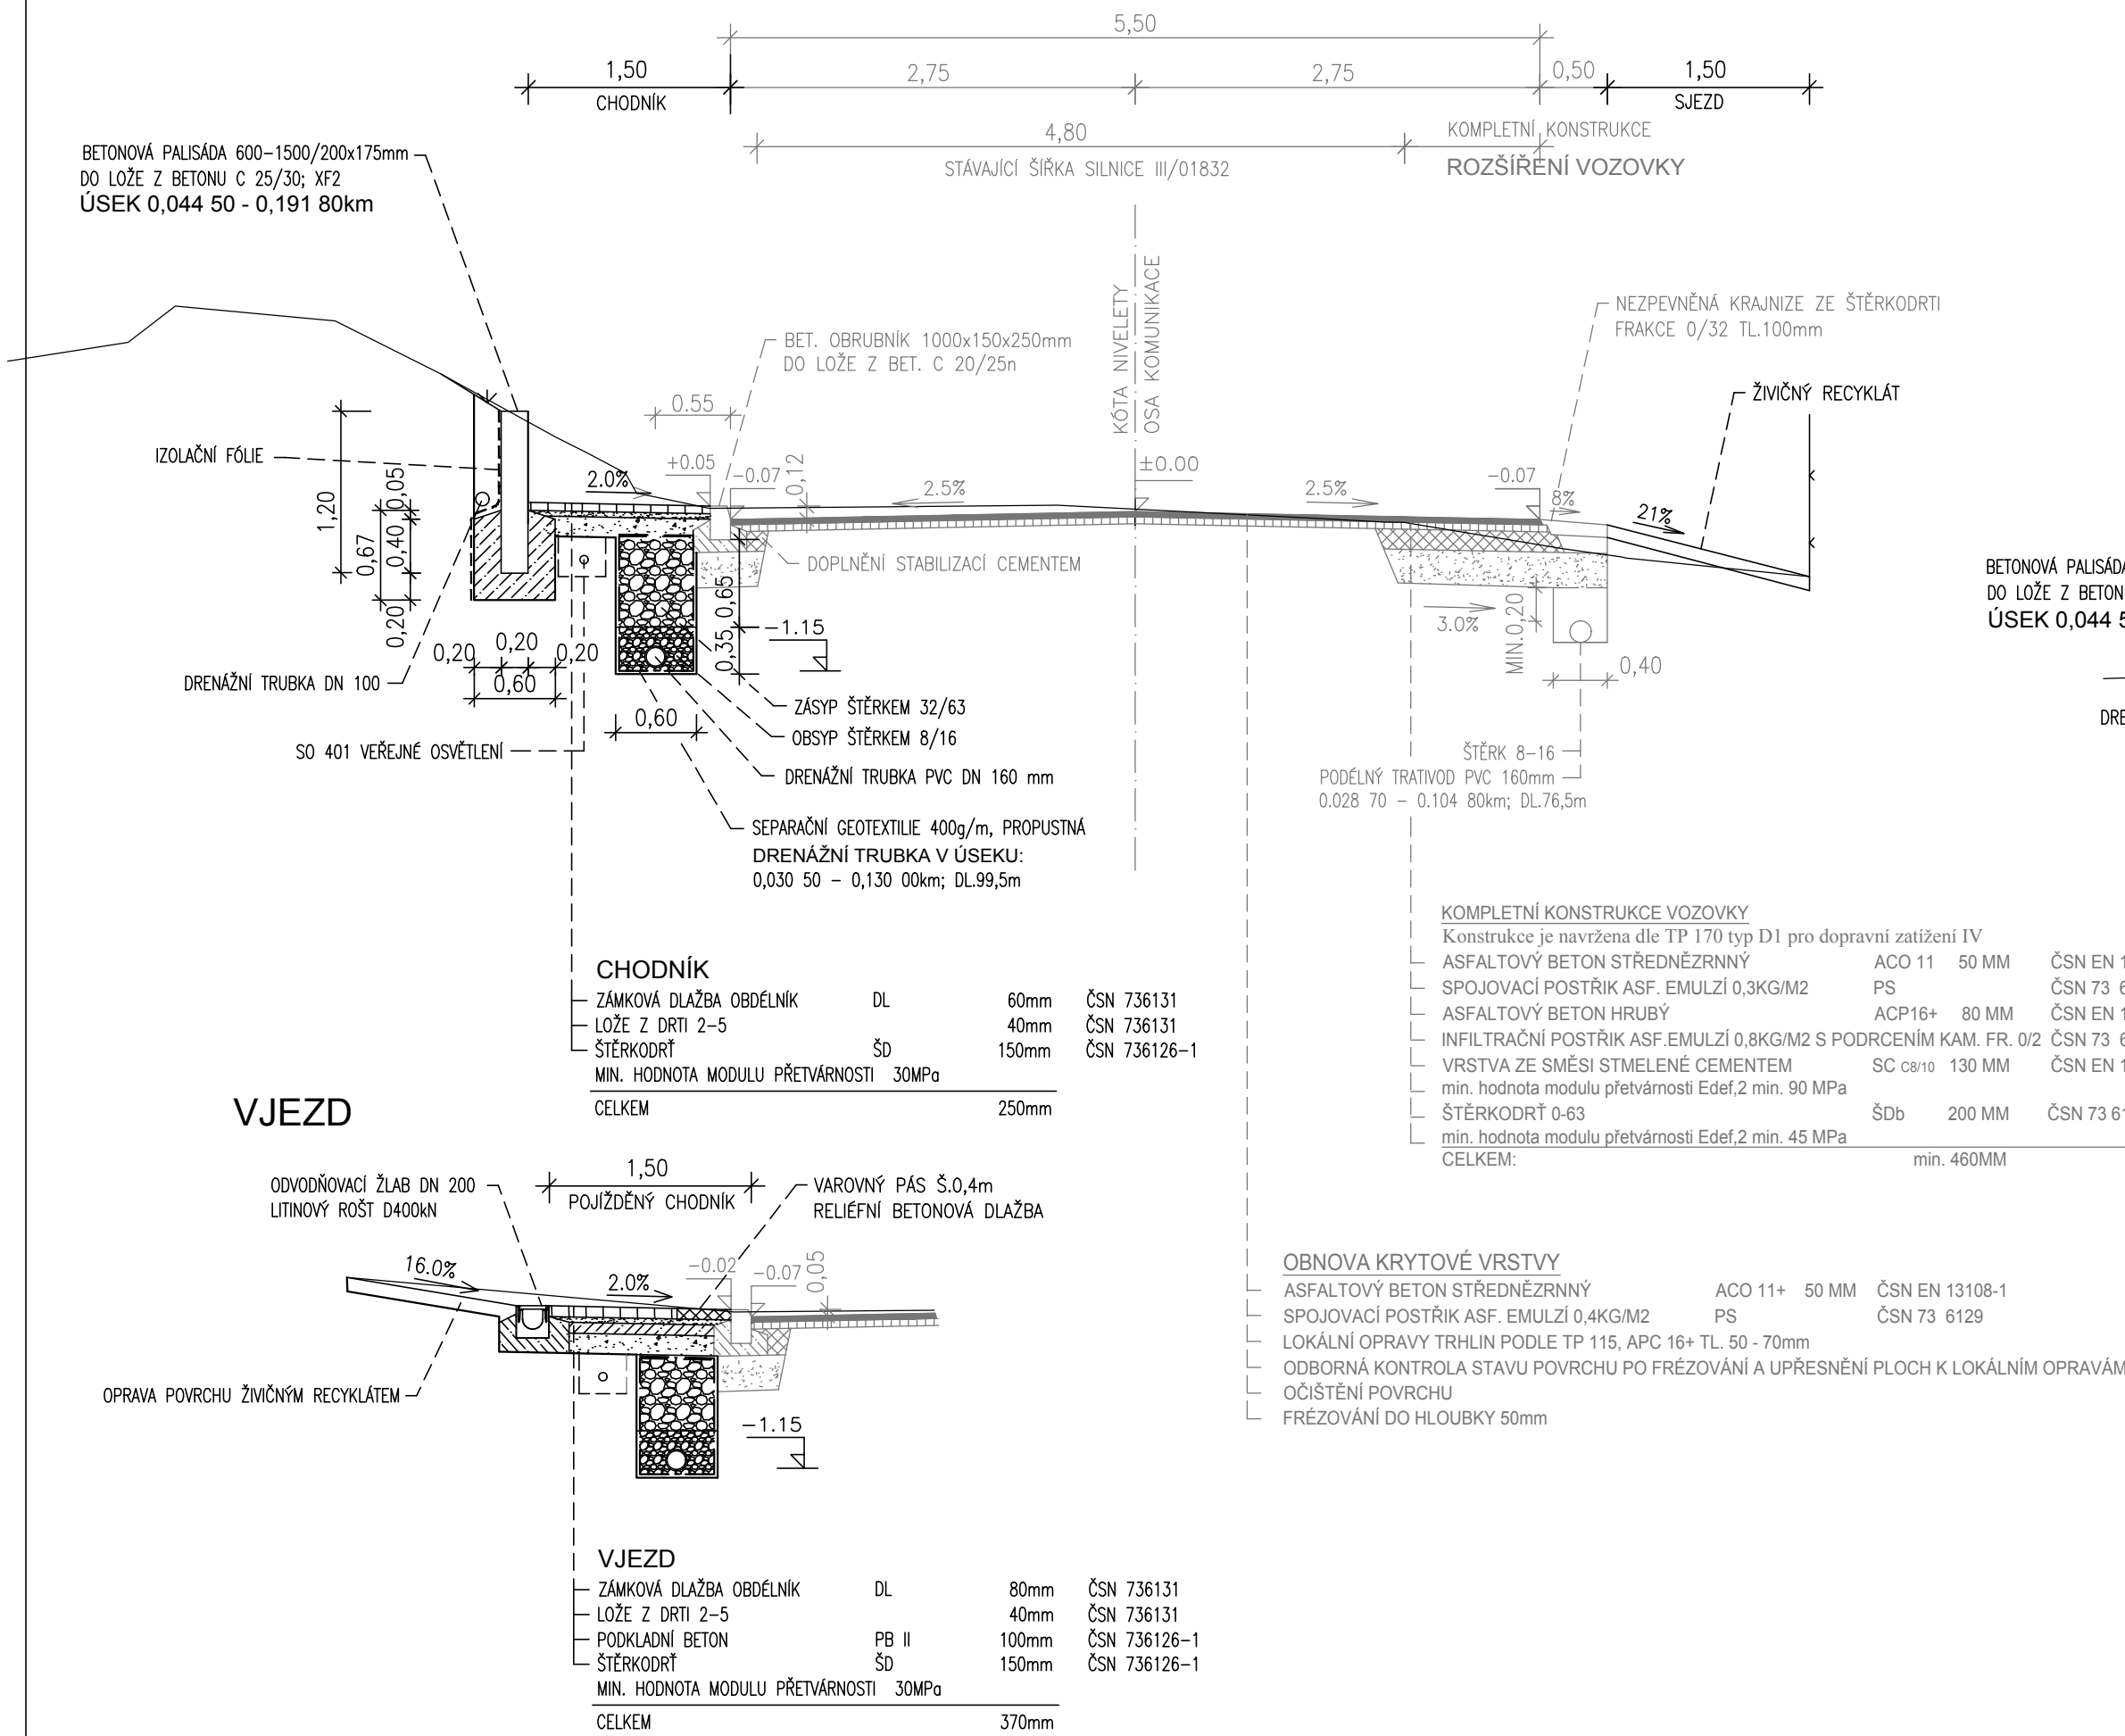

ÚSEK 0,204 60 - 0,240 00km

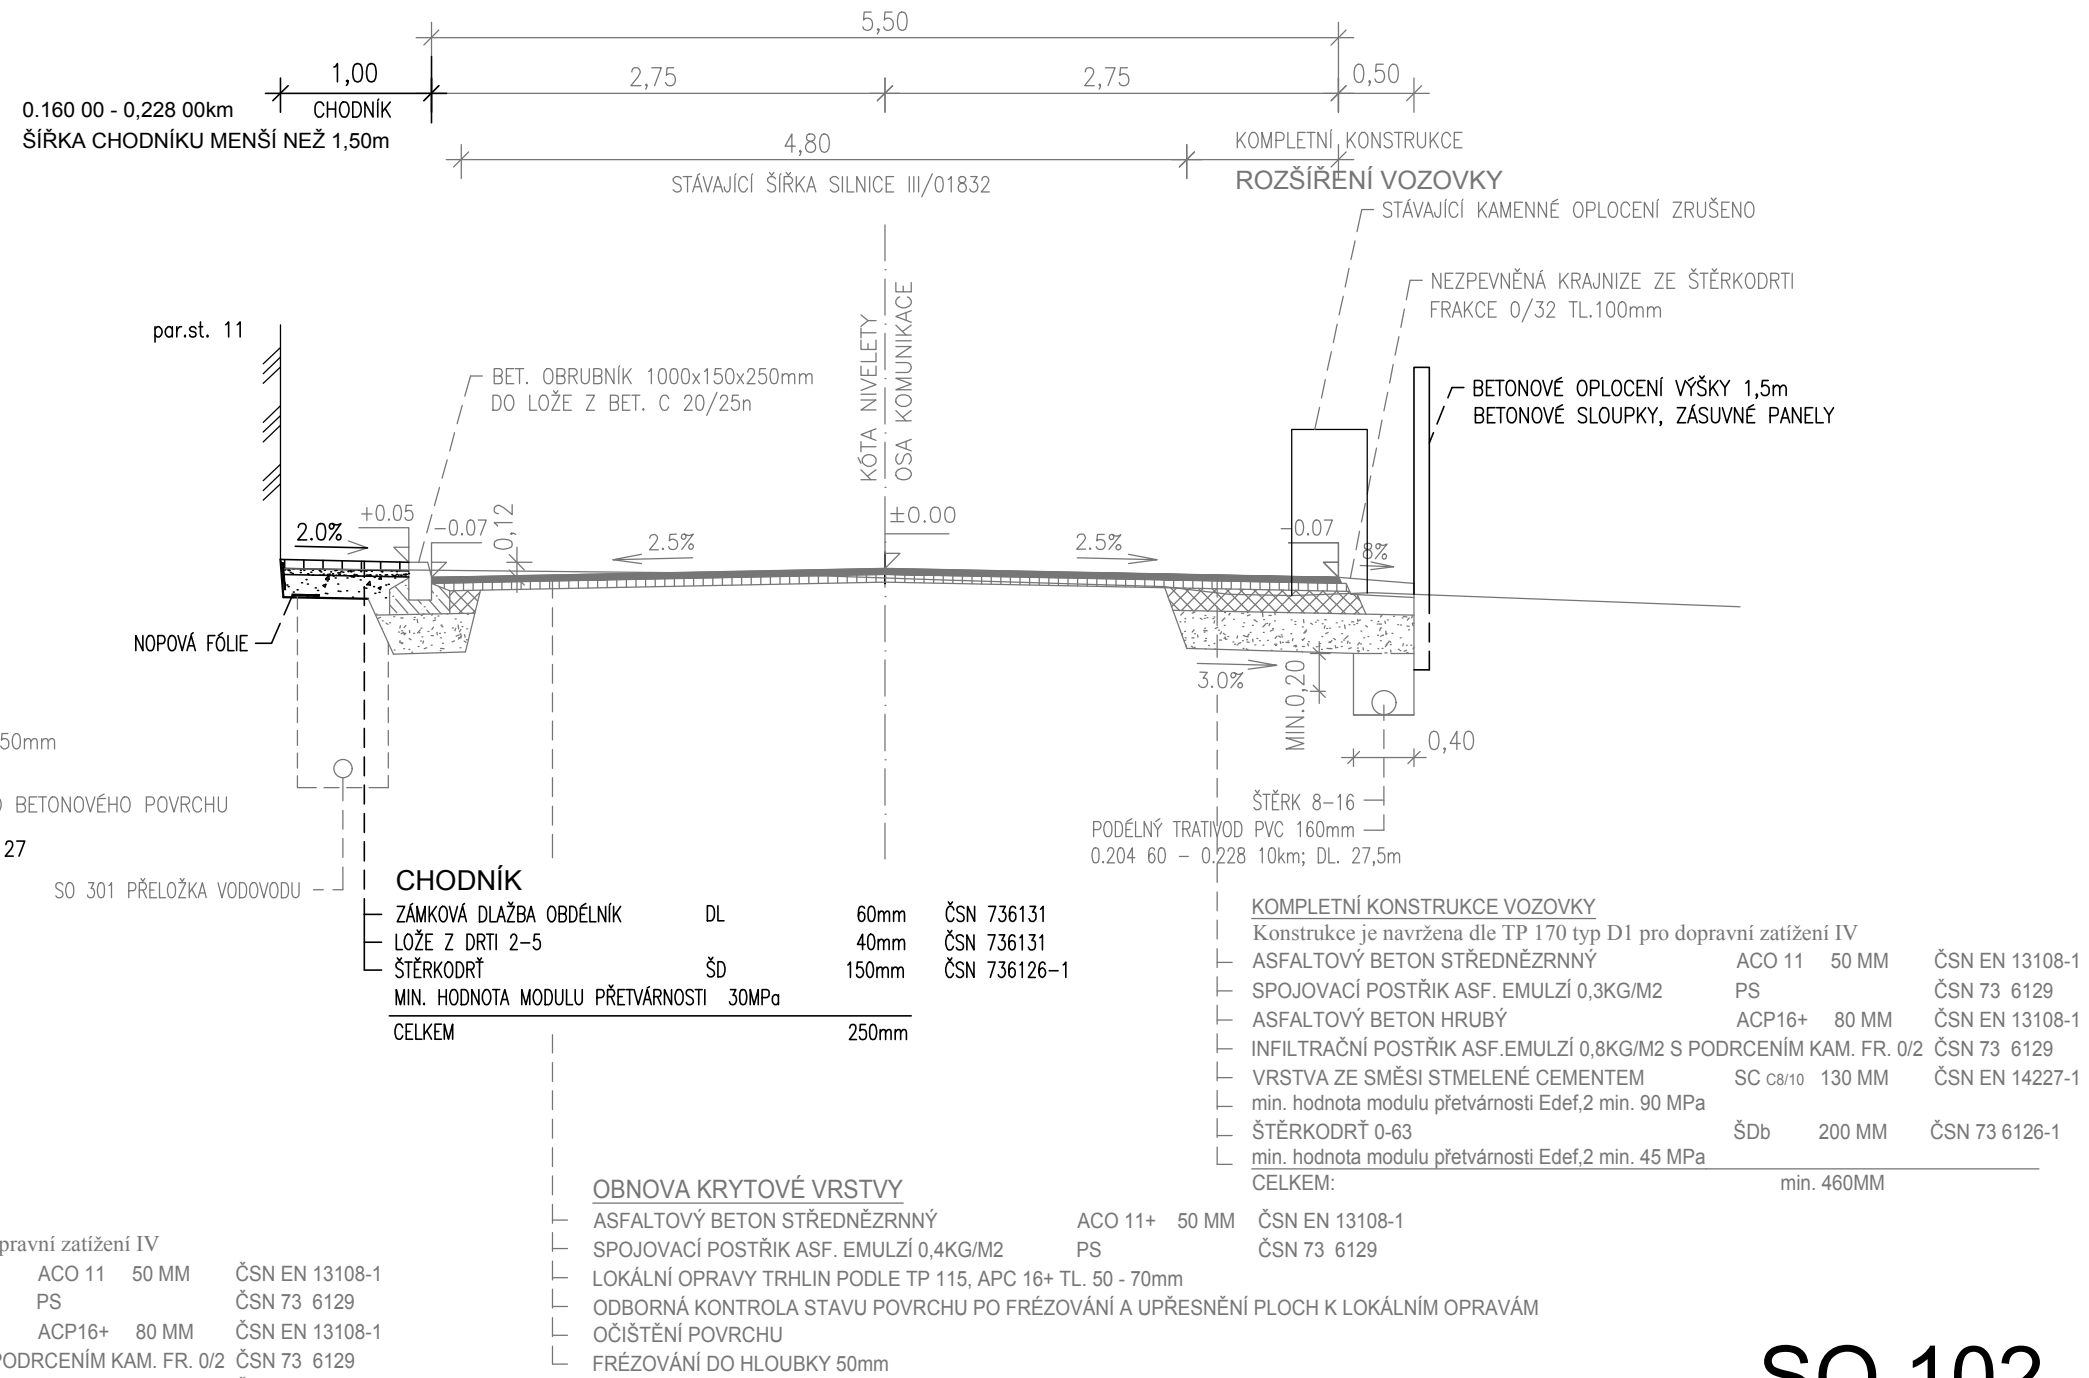

SO 102

Kreslil:	ING. Š. ŠAFRÁNKOVÁ		<div><div>OPTIMA</div><div>spol. s r.o.</div><div>PROJEKTOVÁ, INŽENÝRSKÁ A STAVEBNÍ ČINNOST</div><div>Žitkova 738, 566 01 Vysoké Mýto</div><div>tel.: 465 420 911</div><div>e-mail: info@optima-vr.cz</div></div>
Zpracoval:	ING. Š. ŠAFRÁNKOVÁ	<i>Sjfl</i>	
Zodp. projektant:	ING. B. SHEJBAL		
Hlavní projektant:	ING. B. SHEJBAL	<i>je</i>	
Technická kontrola:	ING. Z. NEUDERT	<i>Kučel</i>	
Kraj: VYSOČINA	Okres: HAVLÍČKŮV BROD	Obec: OSTROV	
Investor: KRAJ VYSOČINA, OBEC OSTROV			Stupeň: DUR
III/01832, II/150 KŘÍŽ. S II/150 - OSTROV, PD			Zak. č.: 4661 - 21 - 2
Objekt: SO 102 CHODNÍK			Arch. č.: 3992
Obsah: VZOROVÉ PŘÍČNÉ ŘEZY			Datum: 03/2021
			Formát: 4 A4
			Měřítko: Číslo příl. výkresu:
			1 : 50 D 102.3
			Kóty: