
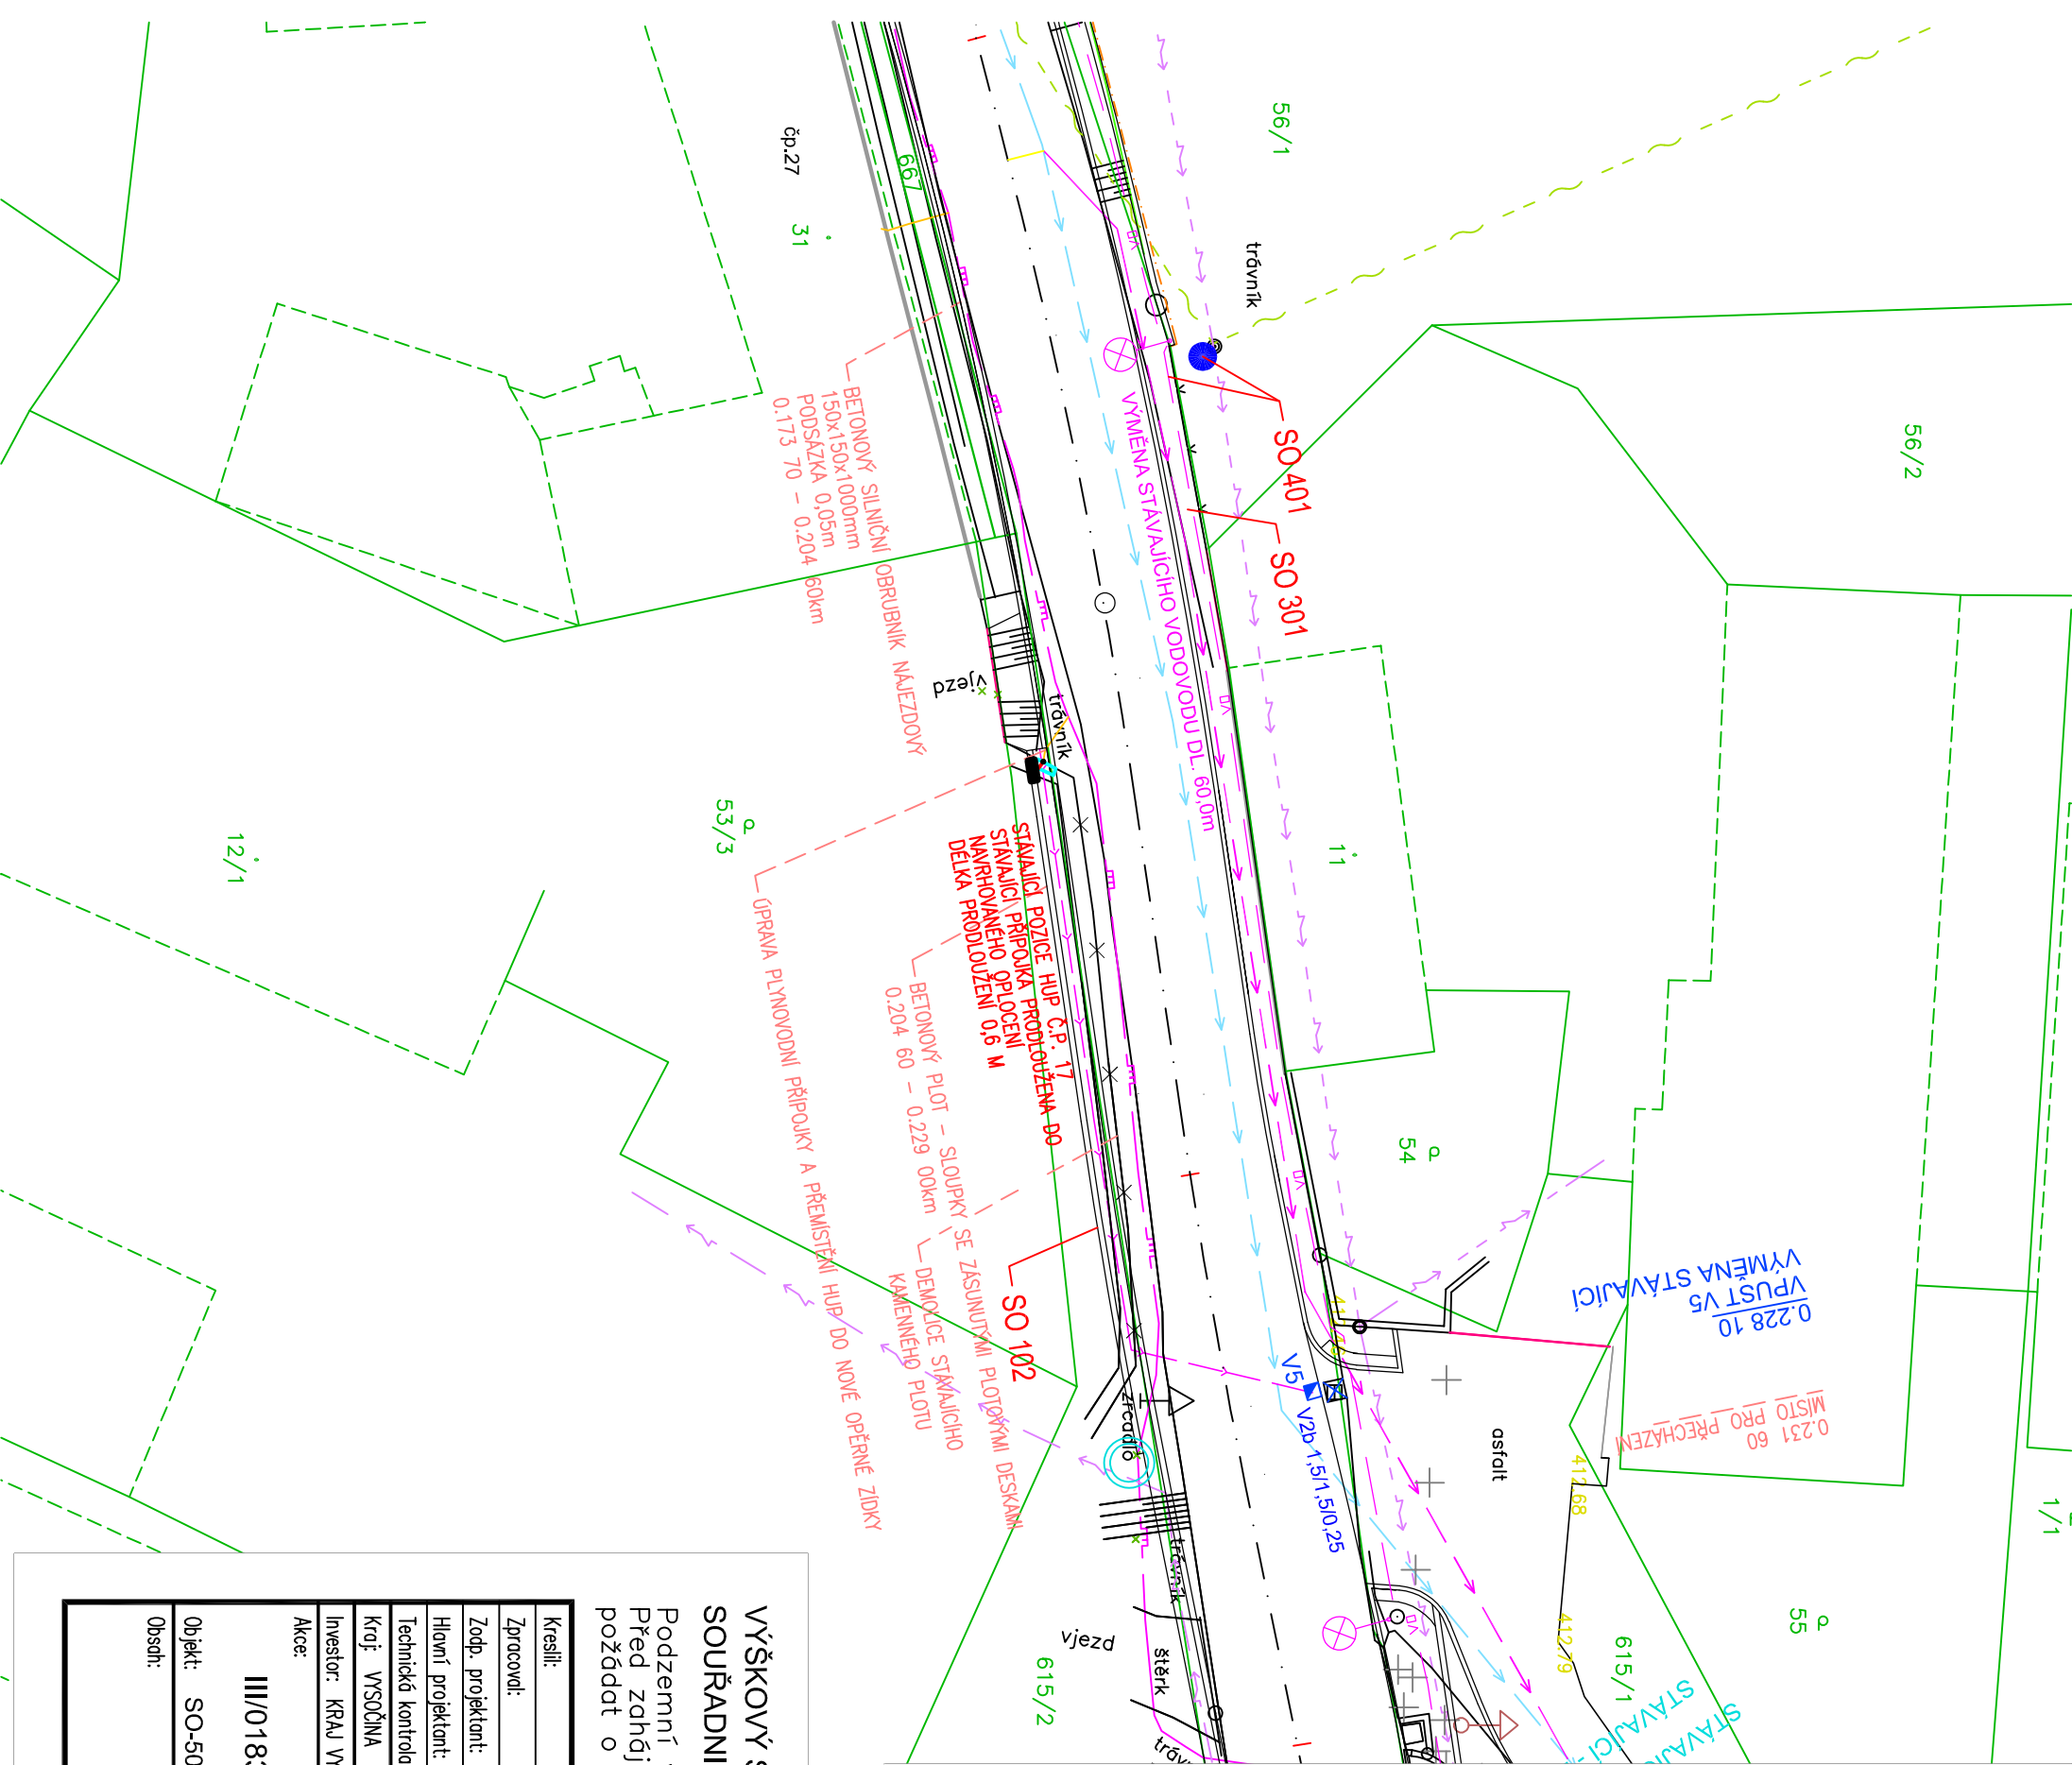


DETAIL

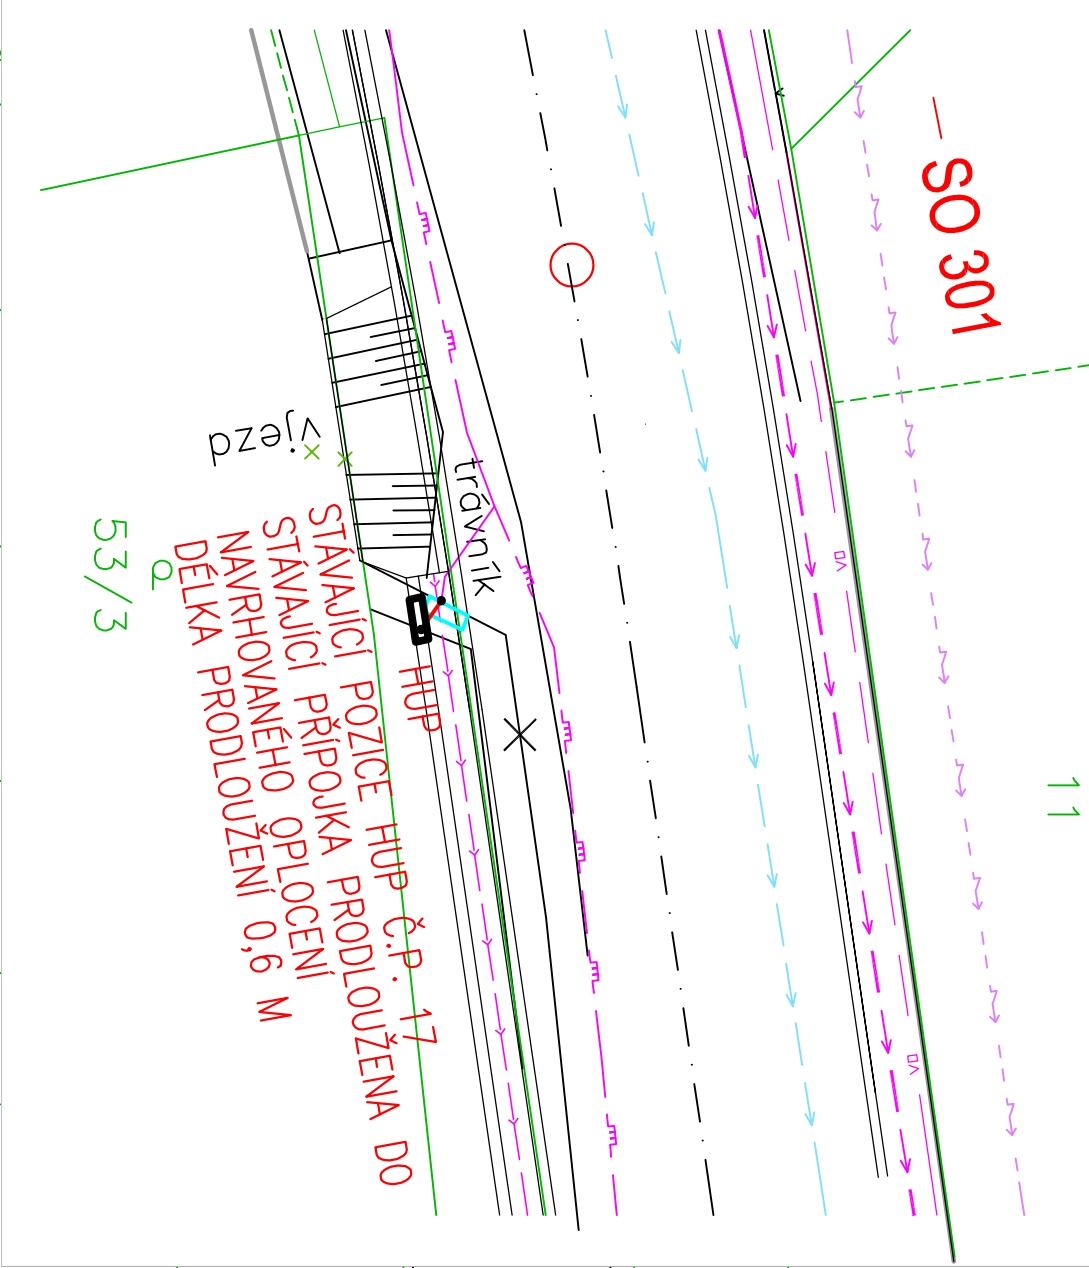

VÝŠKOVÝ SYSTÉM BpV  
SOUŘADNICOVÝ SYSTÉM JTSK

Podzemní vedení jsou zakreslena informativně.  
Před zahájením stavebních prací je nutno  
požádat o podrobné vytyčení i

Kreslil:	ING. J. HORYNA	<div><div>OPTIMA</div><div>spol. s r.o.</div><div>PROJEKTOVÁ, INŽENÝRSKÁ A STAVEBNÍ ČINNOST</div><div>Žitkova 738, 566 01 Vysoké Mýto</div><div>tel.: 465 420 911</div><div>e-mail: info@optima-vn.cz</div></div>
Zpracoval:	ING. J. HORYNA	
Zodp. projektant:	ING. J. HORYNA	
Hlavní projektant:	ING. B. ŠELJBAL	
Technická kontrola:	ING. Z. NEUDERT	
Kraj: VYSOČINA	Okres: HAVLČKŮV BROD	Obec: OSTROV
Investor: KRAJ VYSOČINA, OBEC OSTROV		
Akce:		
III/01832, II/150 KŘÍŽ. S II/150 - OSTROV, PD		
Objekt: SO-501 PŘELOŽKA STL PŘÍPOJKY PRO Č.P. 17		
Obsah:	SITUACE	

Stupeň:	DUR
Zak. č.:	4661 – 21 – 2
Arch. č.:	3992
Datum:	03/2022
Formát:	16 A4
Měřítko:	Číslo příl. výkresu:
1 : 250	D.501.3
Kóty:	