
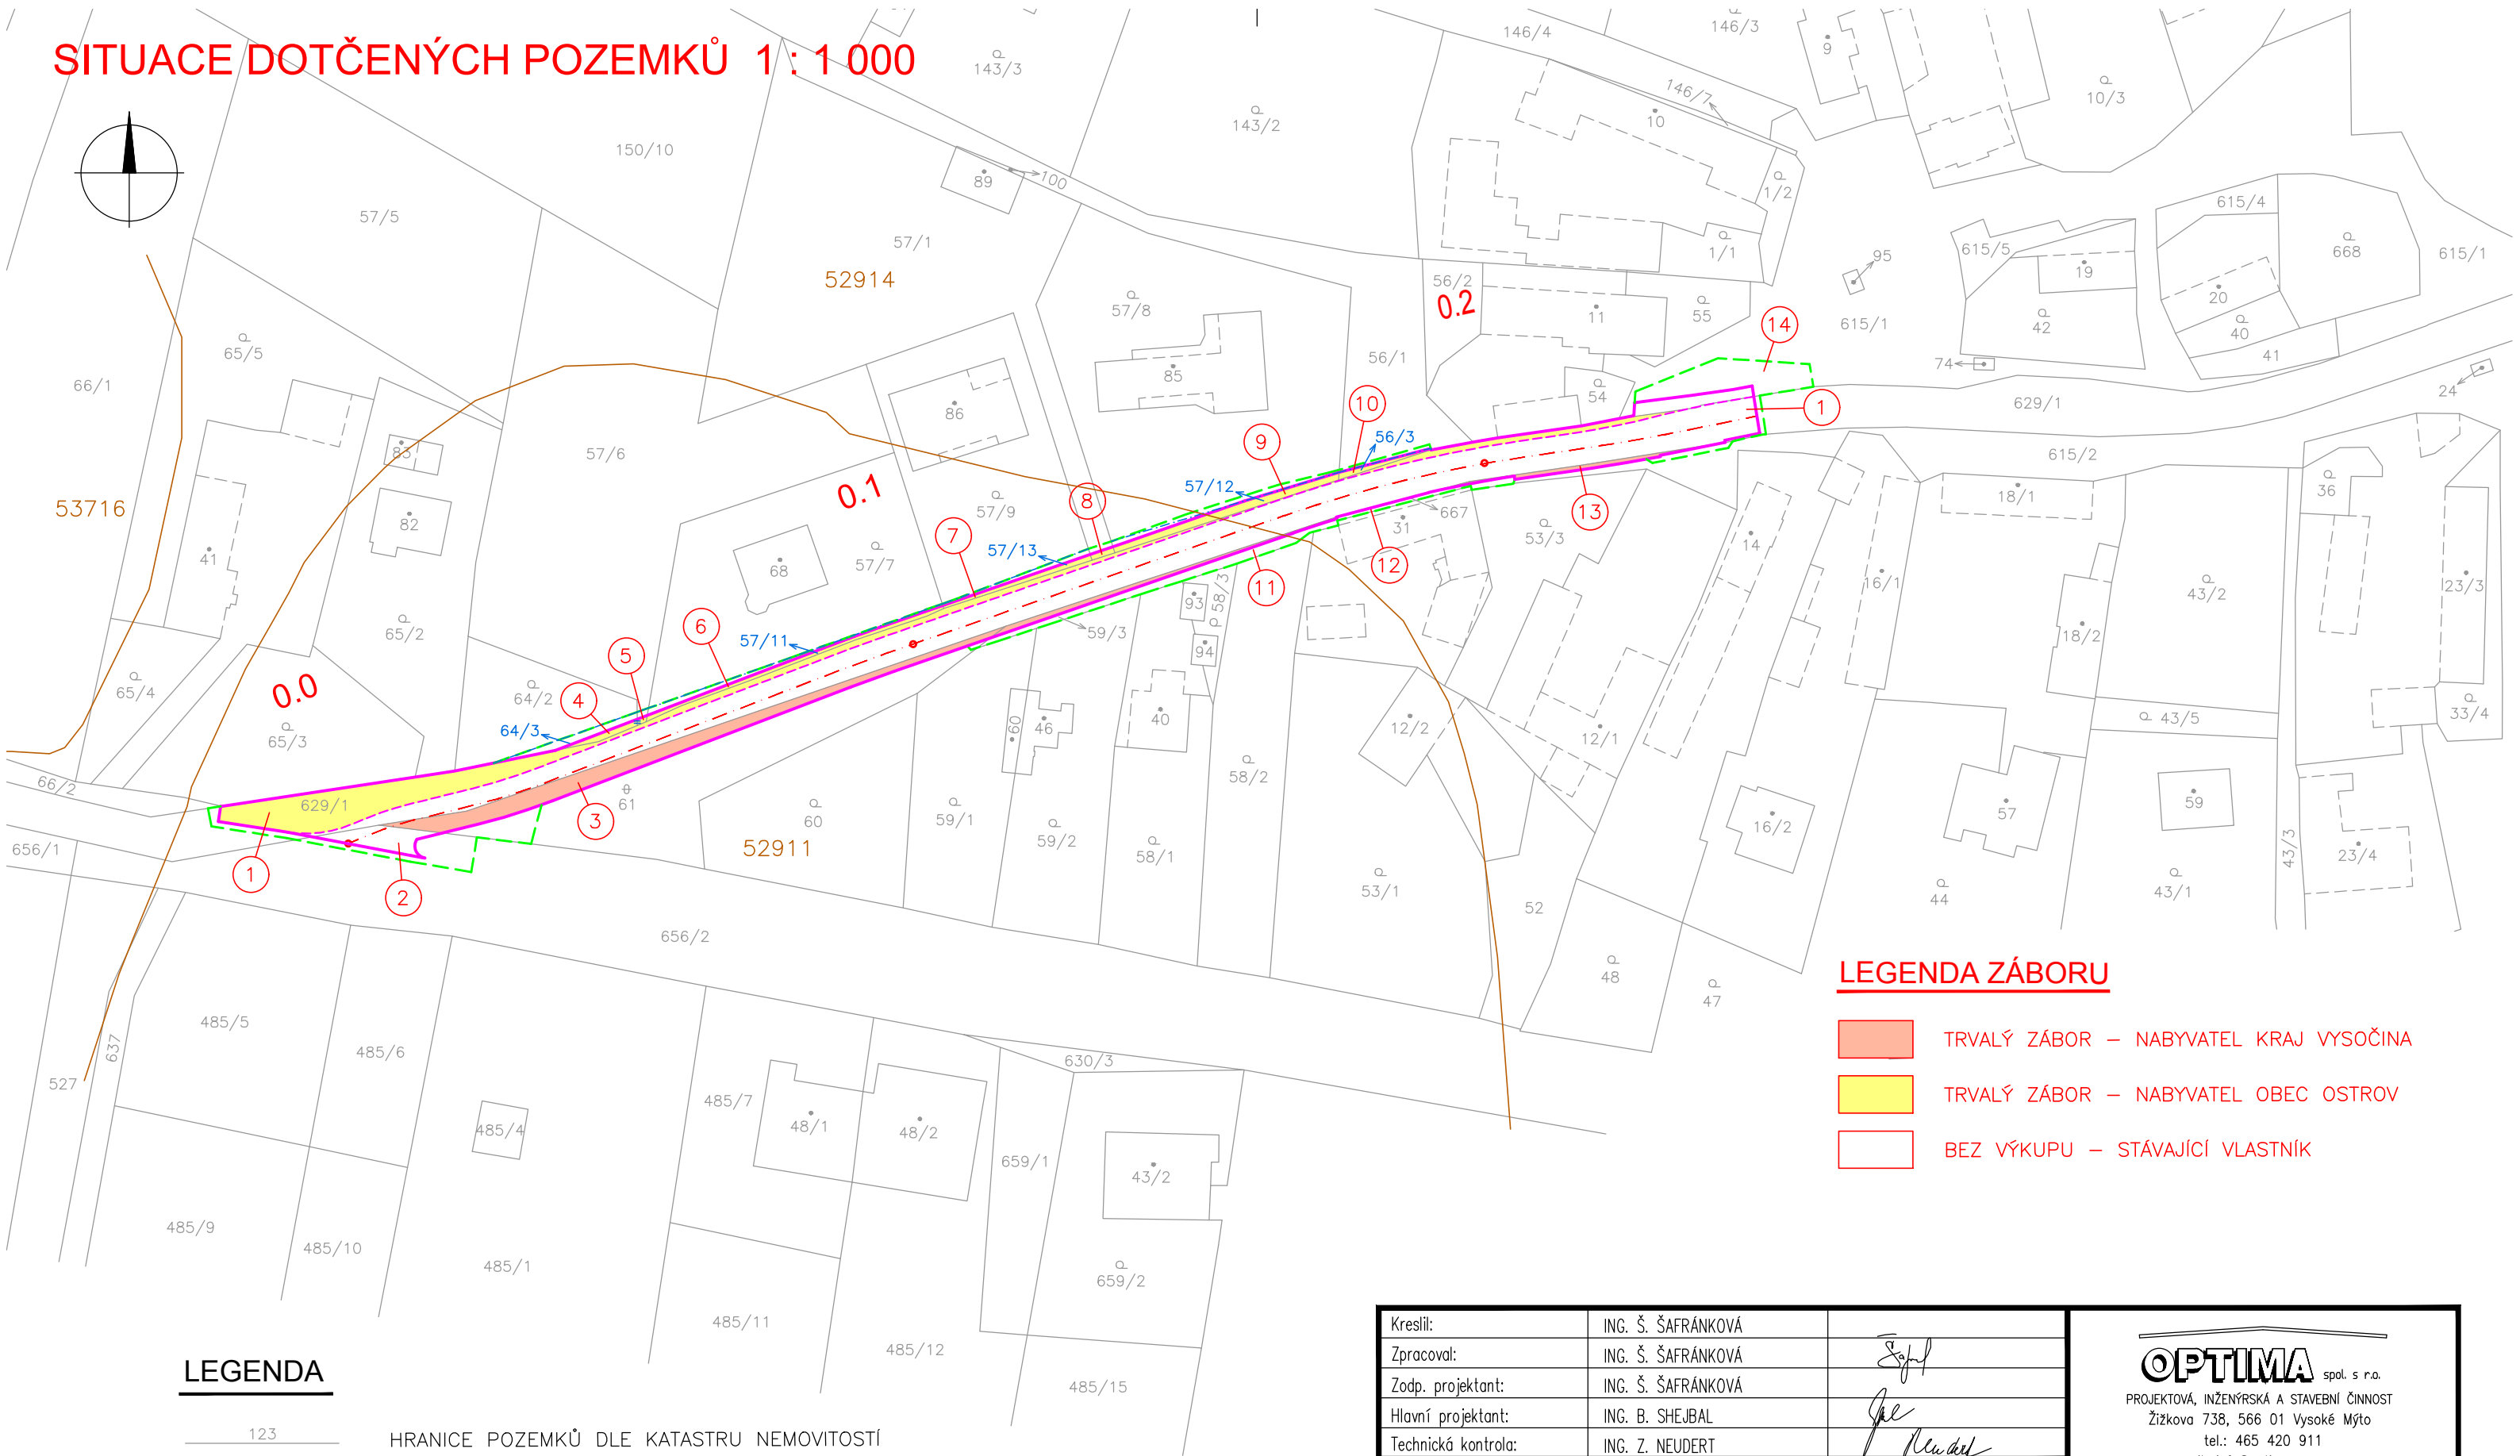


SITUACE DOTČENÝCH POZEMKŮ 1 : 1 000

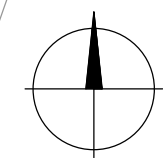

LEGENDA ZÁBORU

- TRVALÝ ZÁBOR – NABYVATEL KRAJ VYSOČINA
- TRVALÝ ZÁBOR – NABYVATEL OBEC OSTROV
- BEZ VÝKUPU – STÁVAJÍCÍ VLASTNÍK

LEGENDA

- 123 HRANICE POZEMKŮ DLE KATASTRU NEMOVITOSTÍ
- SLUČKY
- 73114 HRANICE BPEJ
- HRANICE TRVALÉHO ZÁBORU
- HRANICE DOČASNÉHO ZÁBORU

1 ČÍSLA DOTČENÝCH POZEMKŮ

Kreslil:	ING. Š. ŠAFRÁNKOVÁ		<div><div>OPTIMA</div><div>spol. s r.o.</div><div>PROJEKTOVÁ, INŽENÝRSKÁ A STAVEBNÍ ČINNOST</div><div>Žižkova 738, 566 01 Vysoké Mýto</div><div>tel.: 465 420 911</div><div>e-mail: info@optima-vm.cz</div></div>	
Zpracoval:	ING. Š. ŠAFRÁNKOVÁ			
Zodp. projektant:	ING. Š. ŠAFRÁNKOVÁ			
Hlavní projektant:	ING. B. SHEJBAL			
Technická kontrola:	ING. Z. NEUDERT			
Kraj: VYSOČINA	Okres: HAVLÍČKŮV BROD	Obec: OSTROV		
Investor: KRAJ VYSOČINA			Stupeň:	DUR
Akce:			Zak. č.:	4661 – 21 – 2
III/01832, II/150 KŘÍŽ. S II/150 - OSTROV, PD			Arch. č.:	3992
Objekt:			Datum:	03/2022
Obsah:			Formát:	2 A4
SITUACE DOTČENÝCH POZEMKŮ			Měřítko:	Číslo příl. výkresu:
			1 : 1 000	F 1.1
			Kóty:	