
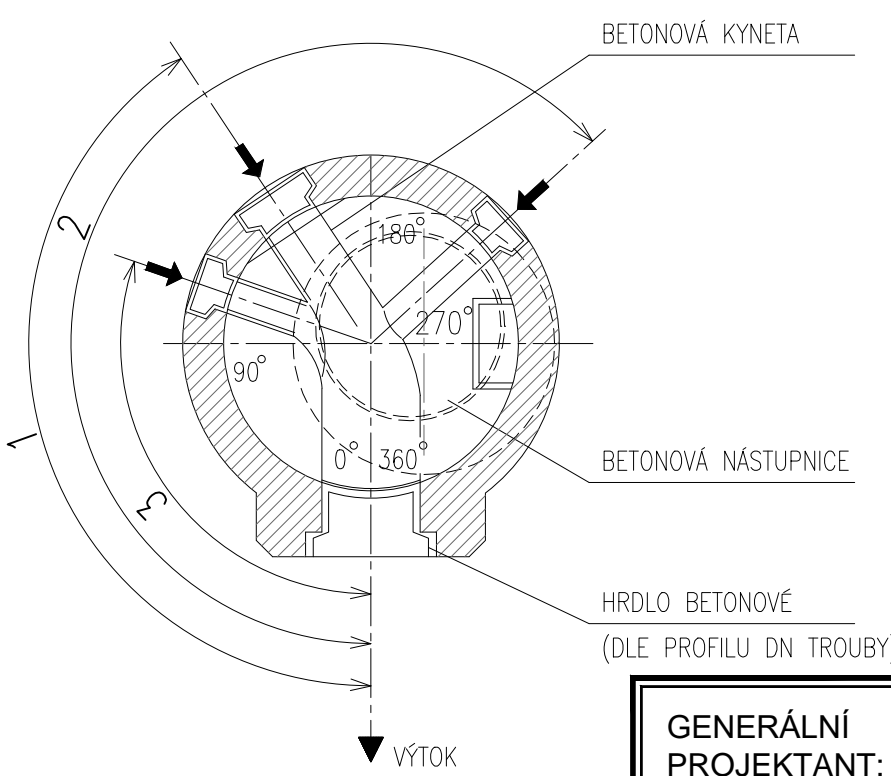


VZOROVÁ VSTUPNÍ PREFABRIKOVANÁ REVIZNÍ ŠACHTA
DN1000-BET PRO POTRUBÍ PP-SN12

VE ZPEVNĚNÉM TERÉNU

ŠACHTOVÉ DNO

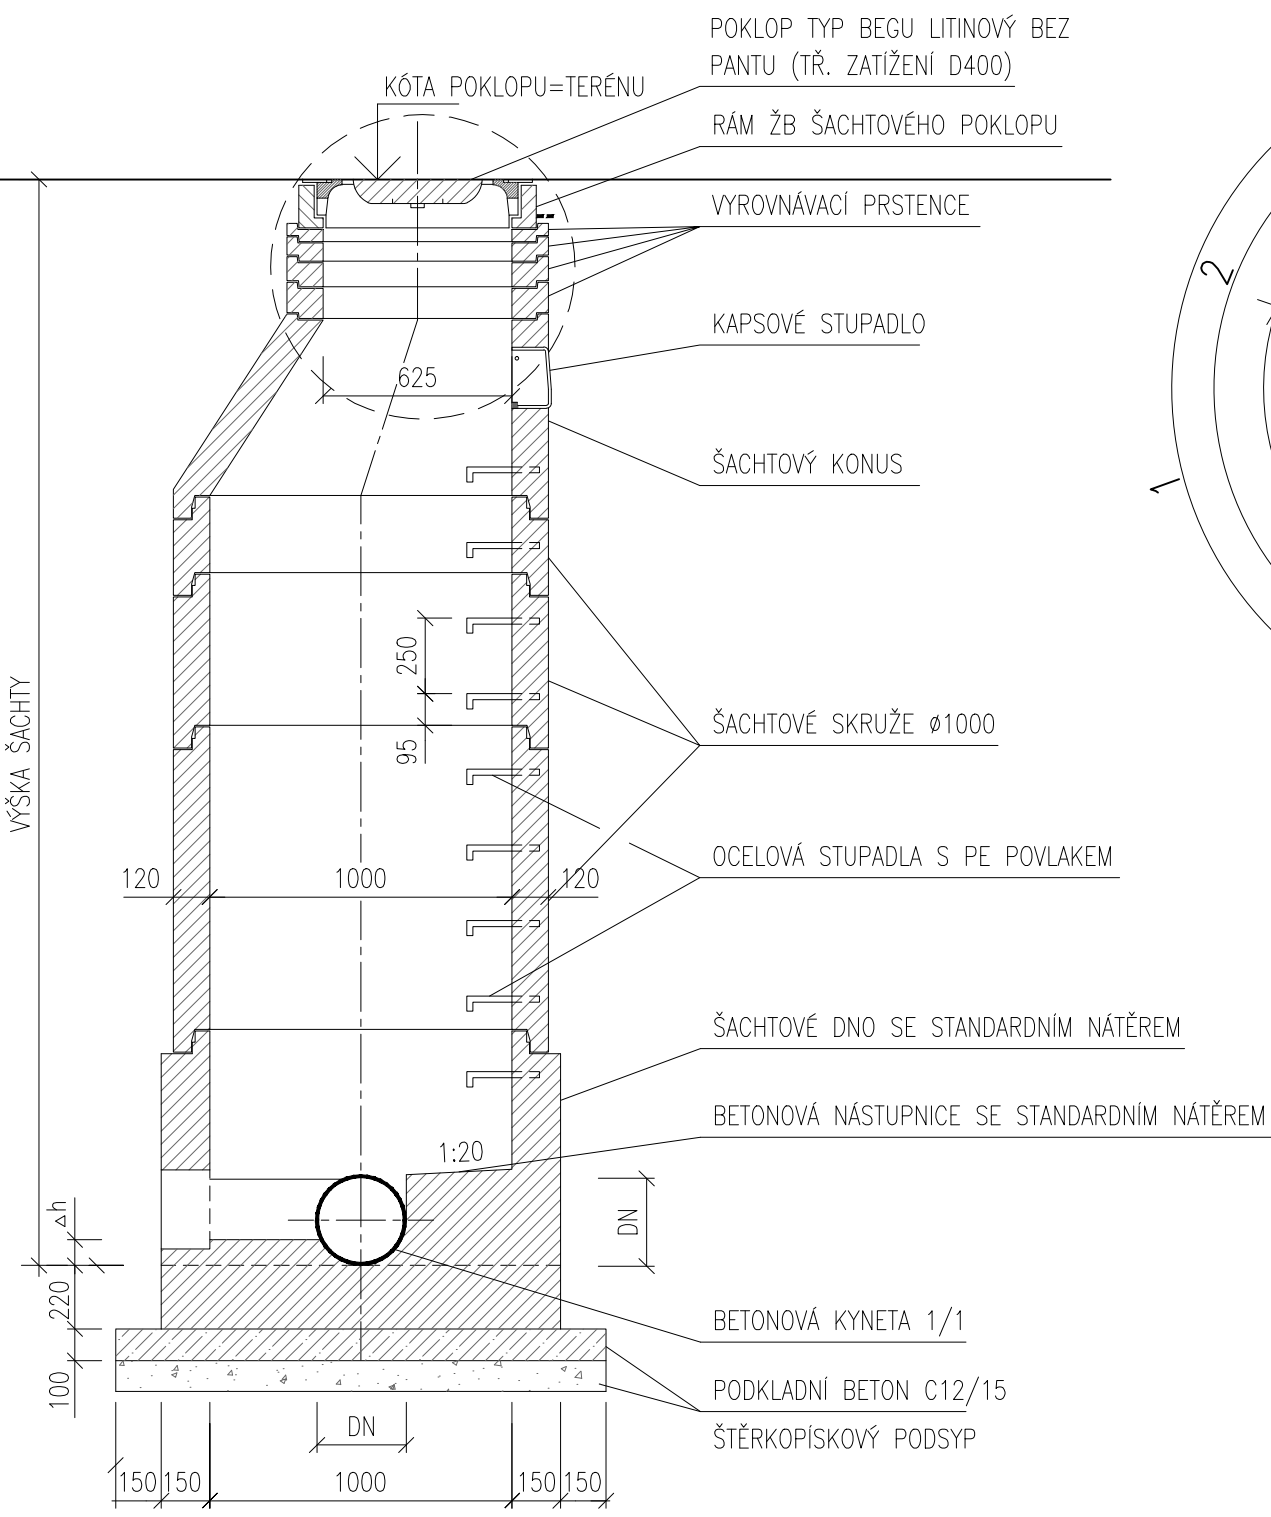

- SPOJ DLE DIN 4034.1
 - Δh ... VÝŠKOVÝ ROZDÍL DNA VÝTOKU A VTKŮ
- 1 ... HLAVNÍ PŘÍVOD – NEJVĚTŠÍ PRŮMĚR (ZESÍLENÁ STĚNA)
2 ... 2. PŘÍVOD
3 ... 1. PŘÍVOD

GENERÁLNÍ
PROJEKTANT:

DOPRAPLAN s.r.o.
Přemyslovců 462/6
709 00 Ostrava
tel.: +420 556 731 611
www.doprplan.cz

D.1.
SO 301
DUSP

VEDOUČÍ PROJEKTANT			ING. DAGMAR KLAJMONOVÁ			ING. TOMÁŠ JANOŠEC projektant zdravotnických a stavebních vodního hospodářství IČ: 07467117 ČKAIT: 1103687 TEL: 777 08 39 10 E-MAIL: tom.janosec@seznam.cz		
ZODPOVĚDNÝ PROJEKTANT			ING. TOMÁŠ JANOŠEC					
ZPRACOVAL			ING. TOMÁŠ JANOŠEC					
TECHNICKÁ KONTROLA			-					
OBJEDNATEL: Město Telč, Nám. Zachariáše z Hradce 10, 588 56 Telč; Kraj Vysočina, Žižkova 1882/57, 586 01 Jihlava								
KRAJ: VYSOČINA		OKRES: JIHLAVA		OBEC: TELČ				
AKCE: III/40618 TELČ, UL. RADKOVSKÁ, PD						DATUM	03/2022	
						MĚŘÍTKO	-	
ČÁST: SO 301 DEŠŤOVÁ KANALIZACE						STUPEŇ	DUSP	
						ZAK. ČÍSLO	21007	
PŘÍLOHA: VZOROVÉ REVIZNÍ ŠACHTY						ČÍS. PŘÍLOHY	PARÉ	
						04.		