


VZOROVÝ PŘÍČNÝ ŘEZ ULOŽENÍ KANALIZAČNÍHO POTRUBÍ PP-SN12

a) V KOMUNIKACI b) VE VOLNÉM TERÉNU

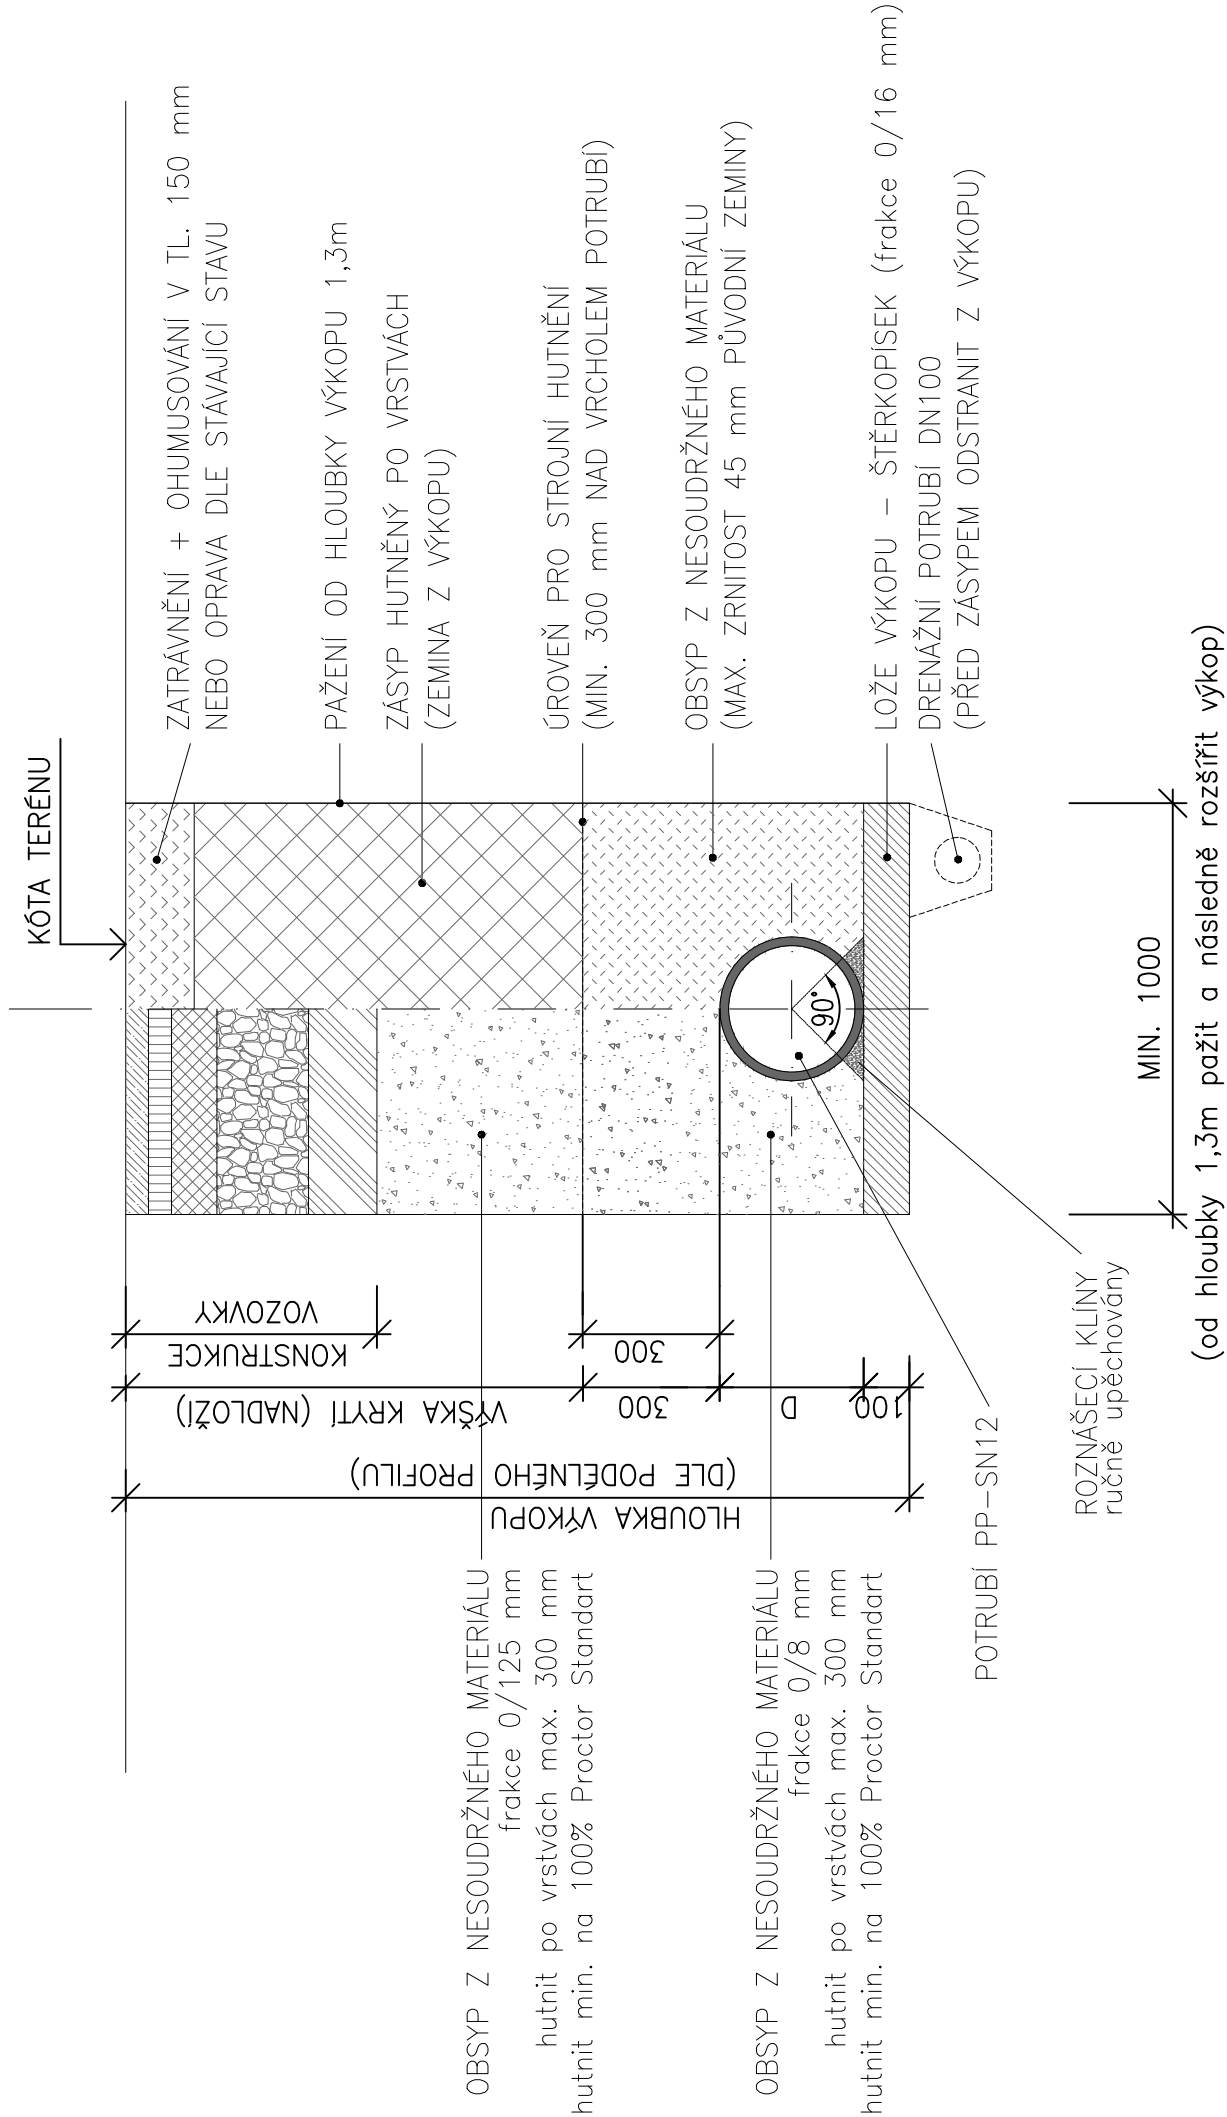

GENERÁLNÍ
PROJEKTANT:

DOPRAPLAN s.r.o.
Přemyslovců 462/6
709 00 Ostrava
tel.: +420 556 731 611
www.dopraplan.cz

D.1.
SO 302
DUSP

VEDOUČÍ PROJEKTANT			ING. DAGMAR KLAJMONOVÁ		Kraj /		ING. TOMÁŠ JANOŠEC			
ZODPOVĚDNÝ PROJEKTANT			ING. TOMÁŠ JANOŠEC		Janošec T.		projektant zdravotnických a staveb			
ZPRACOVAL			ING. TOMÁŠ JANOŠEC		Janošec T.		vodního hospodářství			
TECHNICKÁ KONTROLA			-				IČ: 07467117			
OBJEDNATEL:			Město Telč, Nám. Zachariáše z Hradce 10, 588 56 Telč; Kraj Vysočina, Žižkova 1882/57, 586 01 Jihlava					ČKAIT: 1103687		
KRAJ: VYSOČINA			OKRES: JIHLAVA		OBEC: TELČ		TEL: 777 08 39 10			
AKCE: III/40618 TELČ, UL. RADKOVSKÁ, PD							E-MAIL: tom.janosec@seznam.cz			
							DATUM		03/2022	
							MĚŘITKO		-	
							STUPEŇ		DUSP	
ČÁST: SO 302 PŘEPOJENÍ STÁVAJÍCÍCH KANALIZAČNÍCH PŘÍPOJEK							ZAK. ČÍSLO		21007	
							ČÍS. PŘÍLOHY		PARÉ	
PŘÍLOHA: VZOROVÝ ŘEZ ULOŽENÍ POTRUBÍ							04.			