



VODOMĚRNÁ ŠACHTA Z VODOSTAVEBNÍHO BETONU O VNITŘNÍCH
ROZMĚRECH 1240/940/1860 mm (NAPŘ. PREFA BRNO a.s.)

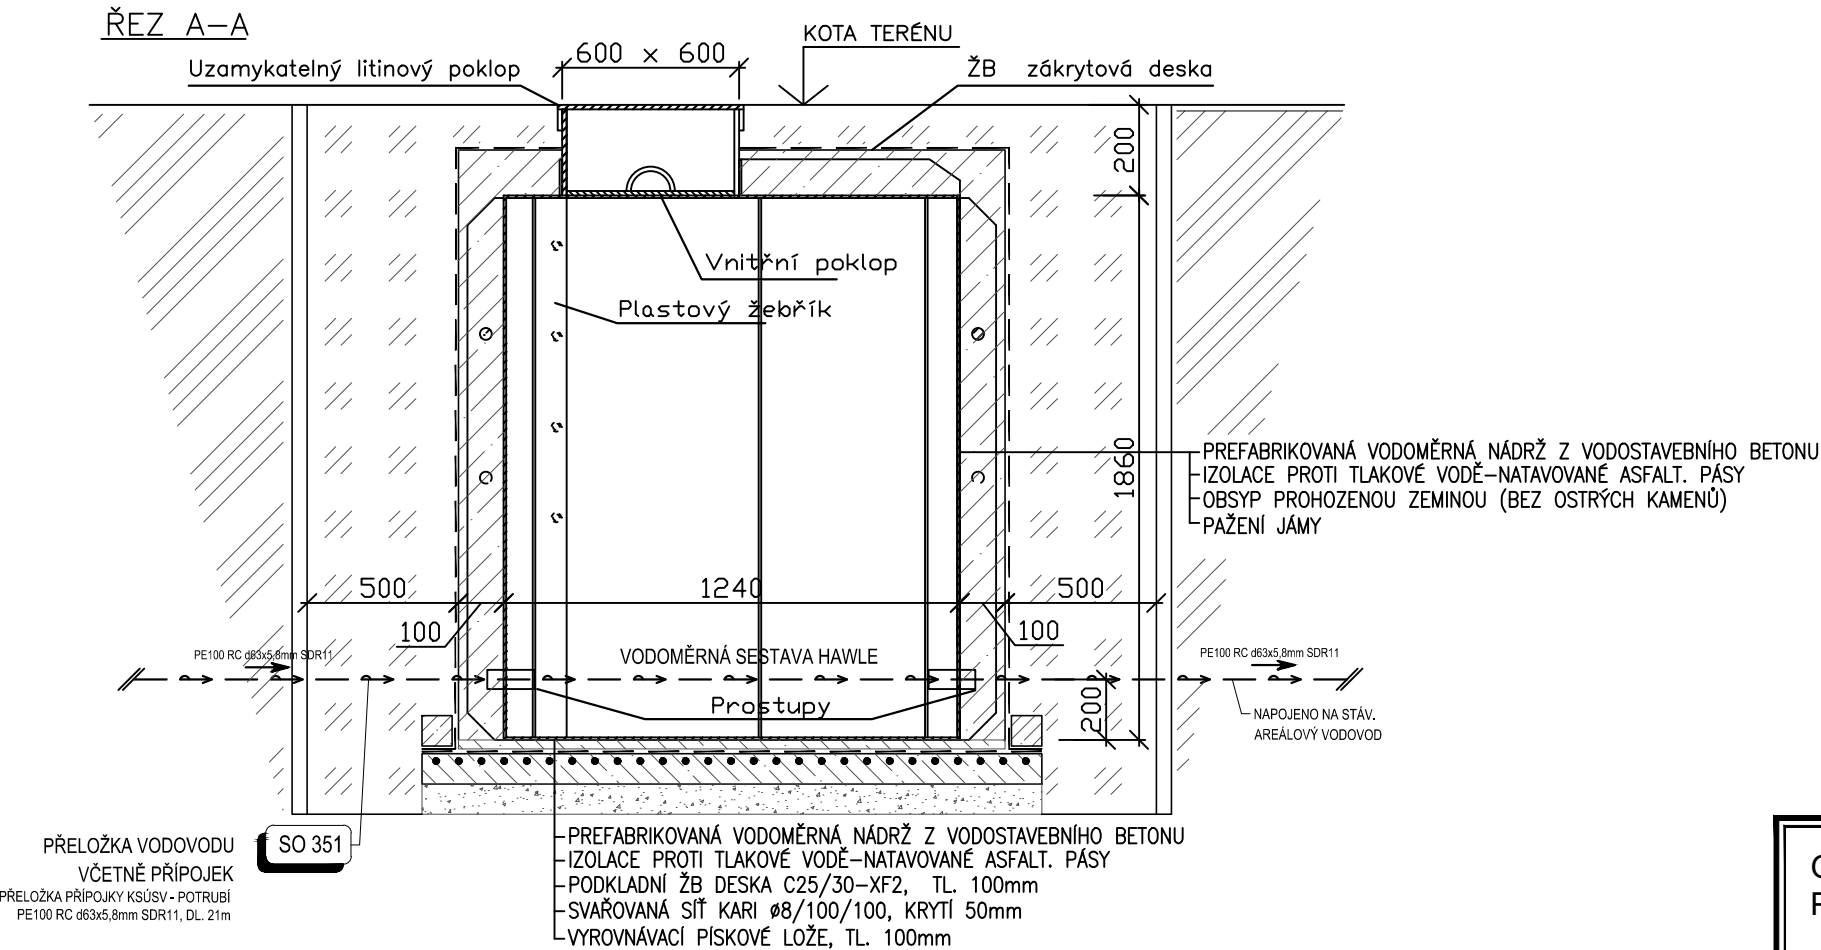

PŮDORYS

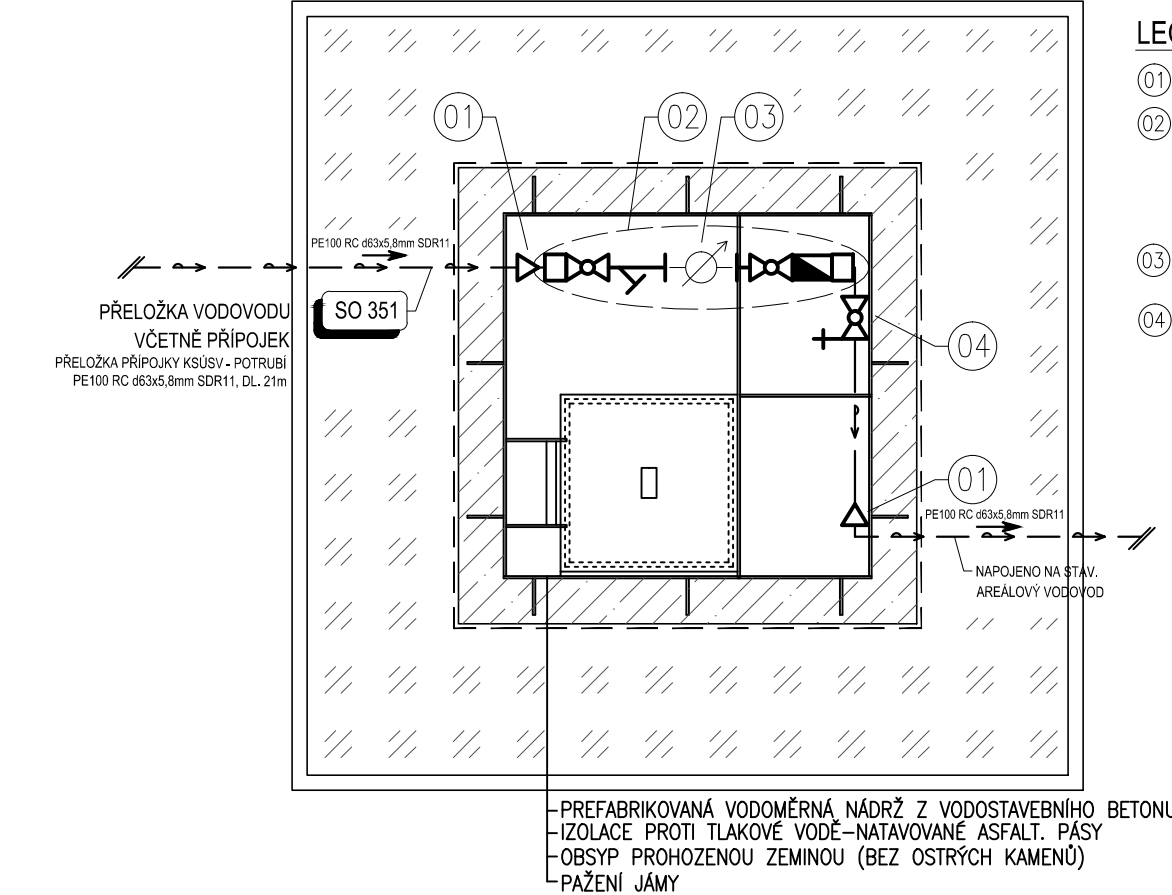

LEGENDA VODOMĚRNÉ SOUPRAVY:

- 01 REDUKCE SOUOSÁ 2"-1"
- 02 VODOMĚRNÁ SESTAVA (NAPŘ. HAWLE)
- šroubení
 - kulové kohouty
 - filtr
 - zpětná klapka
- 03 VODOMĚR DN25-1" (Qn=2,5 m3/h)
- DODÁVKA VAS a.s.
- 04 KOHOUT KULOVÝ S VYPOUŠTĚNÍM DN25-1"

GENERÁLNÍ
PROJEKTANT:



DOPRAPLAN s.r.o.
Přemyslovců 462/6
709 00 Ostrava
tel.: +420 556 731 611
www.doprplan.cz

D.1.
SO 351
DUSP

SOUŘADNICOVÝ SYSTÉM: S-JTSK
VÝŠKOVÝ SYSTÉM: B.p.v.

VEDOUCÍ PROJEKTANT	ING. DAGMAR KLAJMONOVÁ	<div>Klažmonová</div> <div>Janošec T.</div> <div>Janošec T.</div>	ING. TOMÁŠ JANOŠEC	
ZODPOVĚDNÝ PROJEKTANT	ING. TOMÁŠ JANOŠEC		projektant zdravotnických a staveb vodního hospodářství	
ZPRACOVAL	ING. TOMÁŠ JANOŠEC		IČ: 07467117	
TECHNICKÁ KONTROLA	-		ČKAIT: 1103687	
OBJEDNATEL: Město Telč, Nám. Zachariáše z Hradce 10, 588 56 Telč; Kraj Vysočina, Žižkova 1882/57, 586 01 Jihlava			TEL: 777 08 39 10	
KRAJ: VYSOČINA	OKRES: JIHLAVA	OBEC: TELČ	E-MAIL: tom.janosec@seznam.cz	
AKCE: III/40618 TELČ, UL. RADKOVSKÁ, PD ČÁST: SO 351 PŘELOŽKA VODOVODU VČ. PŘÍPOJEK			DATUM	03/2022
			MĚŘITKO	1:25
			STUPEŇ	DUSP
			ZAK. ČÍSLO	21007
PŘÍLOHA: VZOROVÁ VODOMĚRNÁ ŠACHTA PRO KSÚSV			ČÍS. PŘÍLOHY	PARÉ
			06.	