

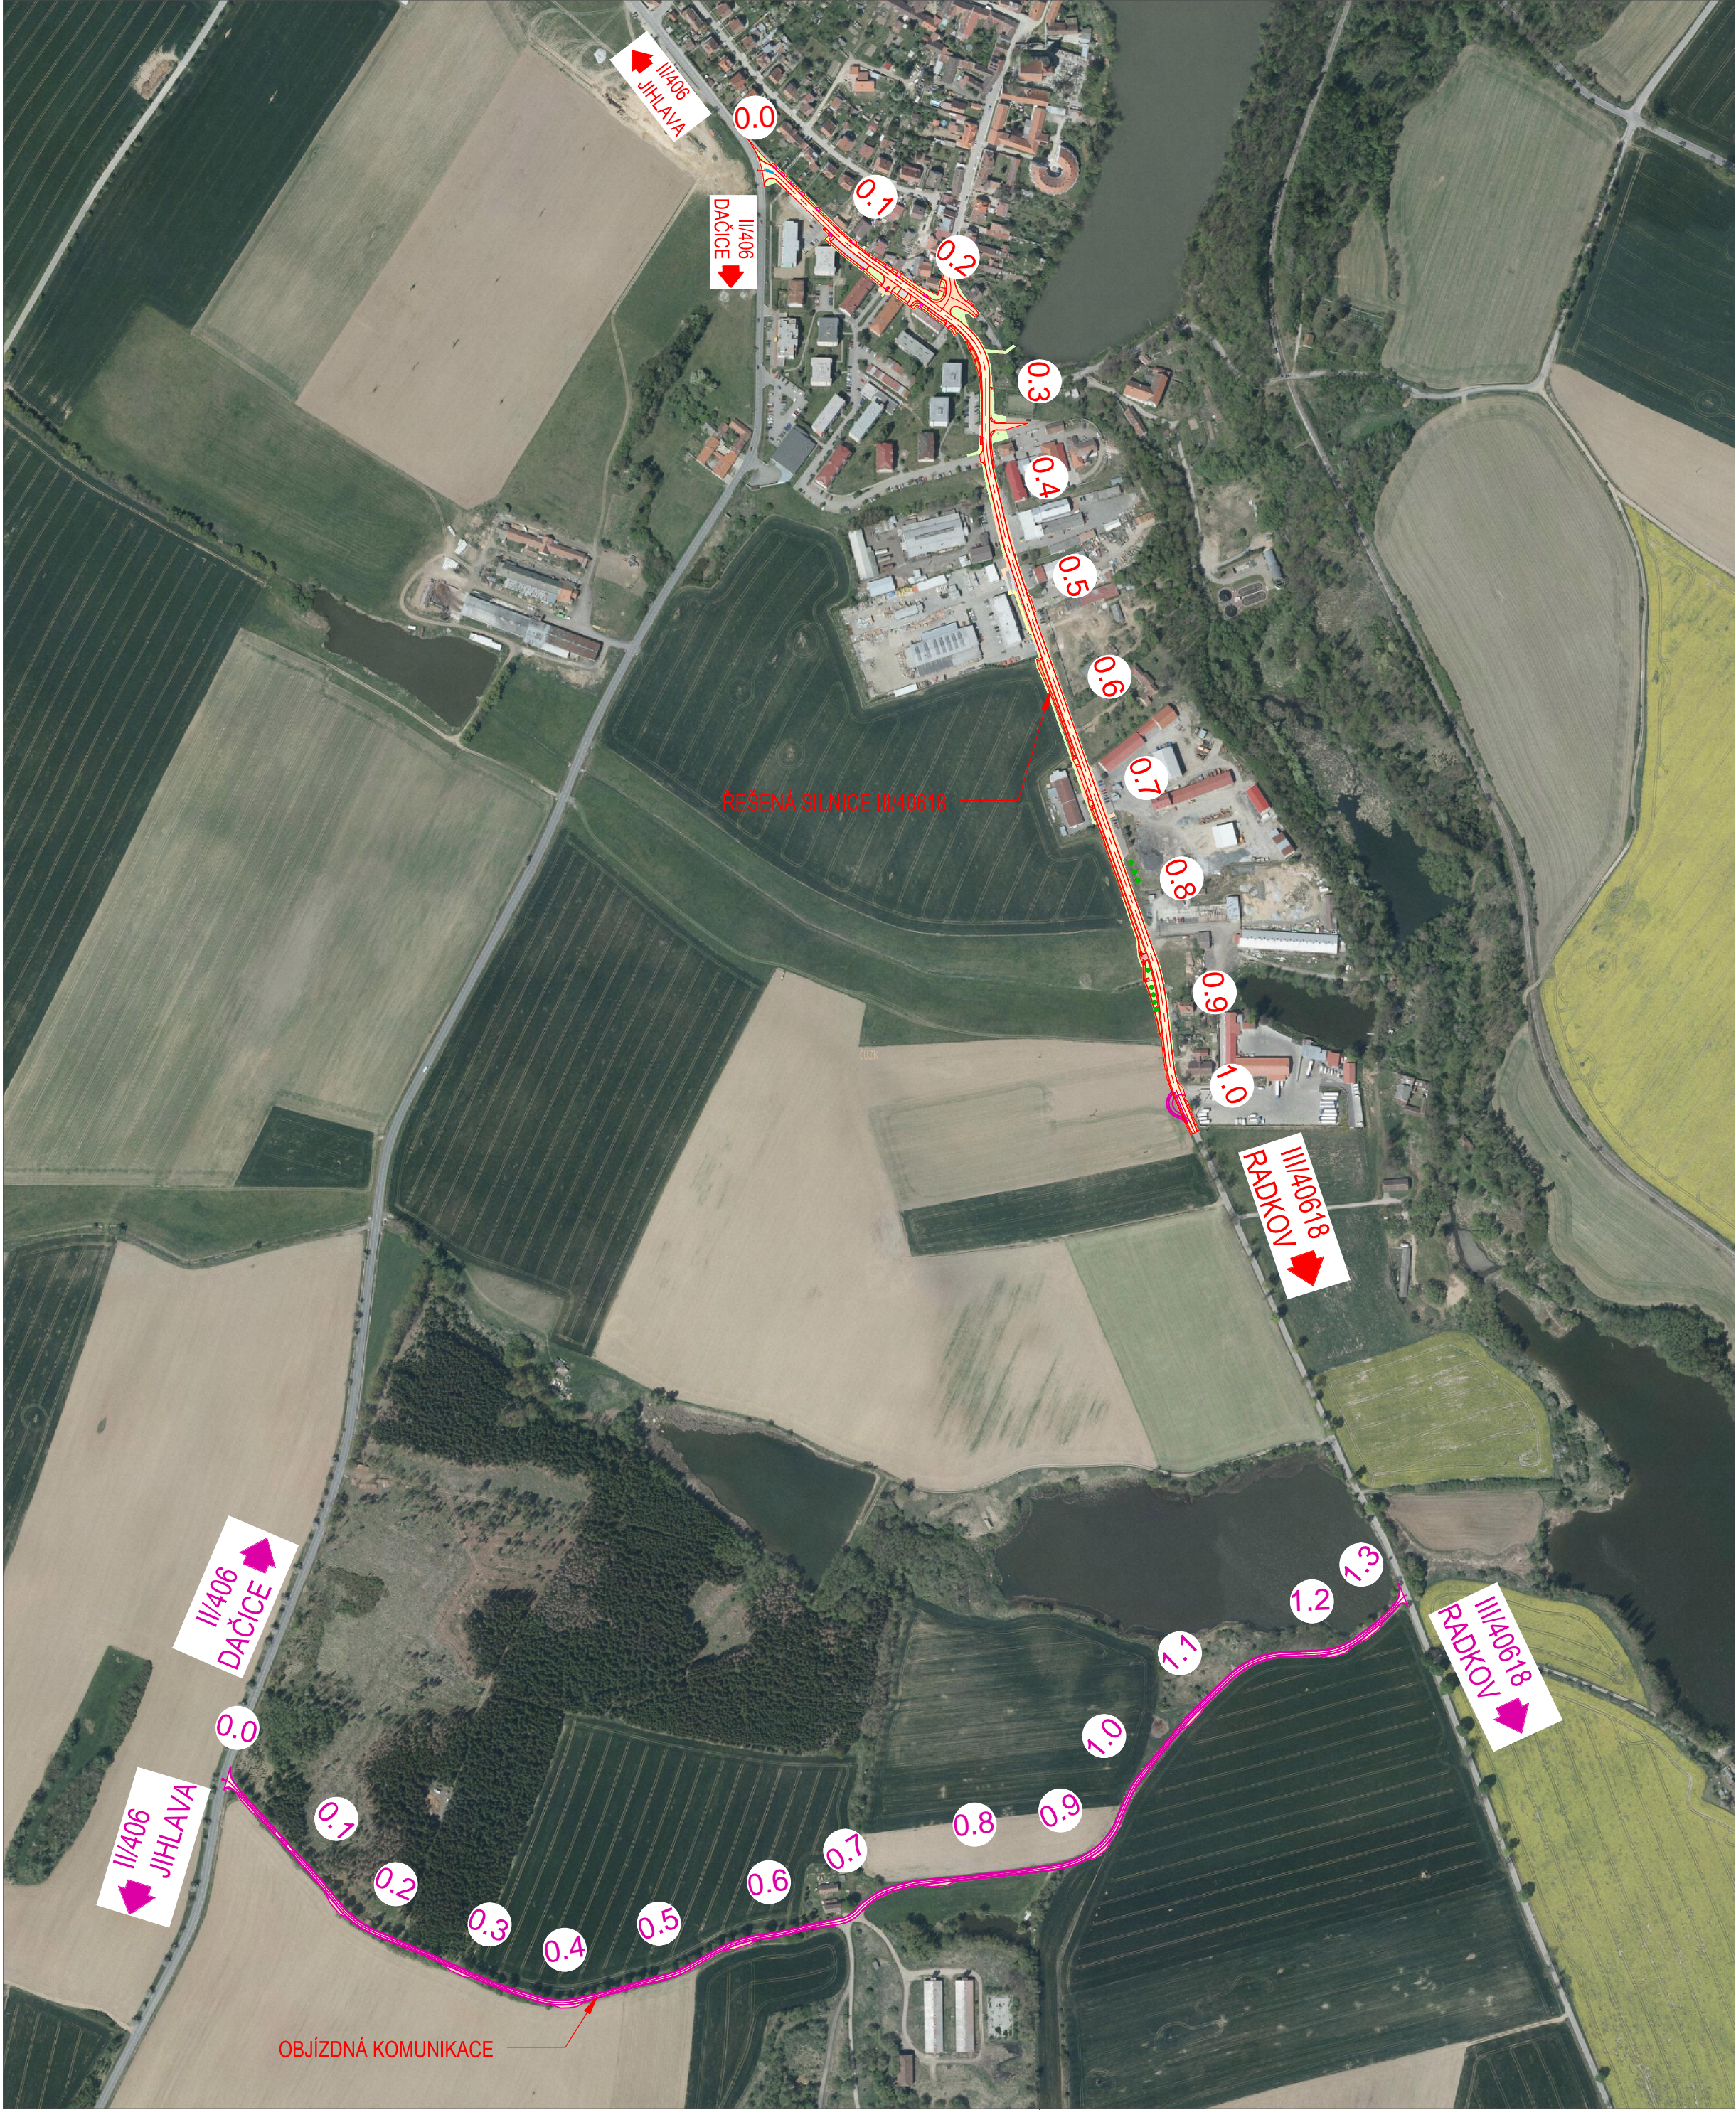


CELKOVÁ SITUACE STAVBY 1:5000

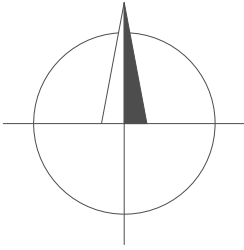

PŘEHLEDNÁ MAPA 1:50000

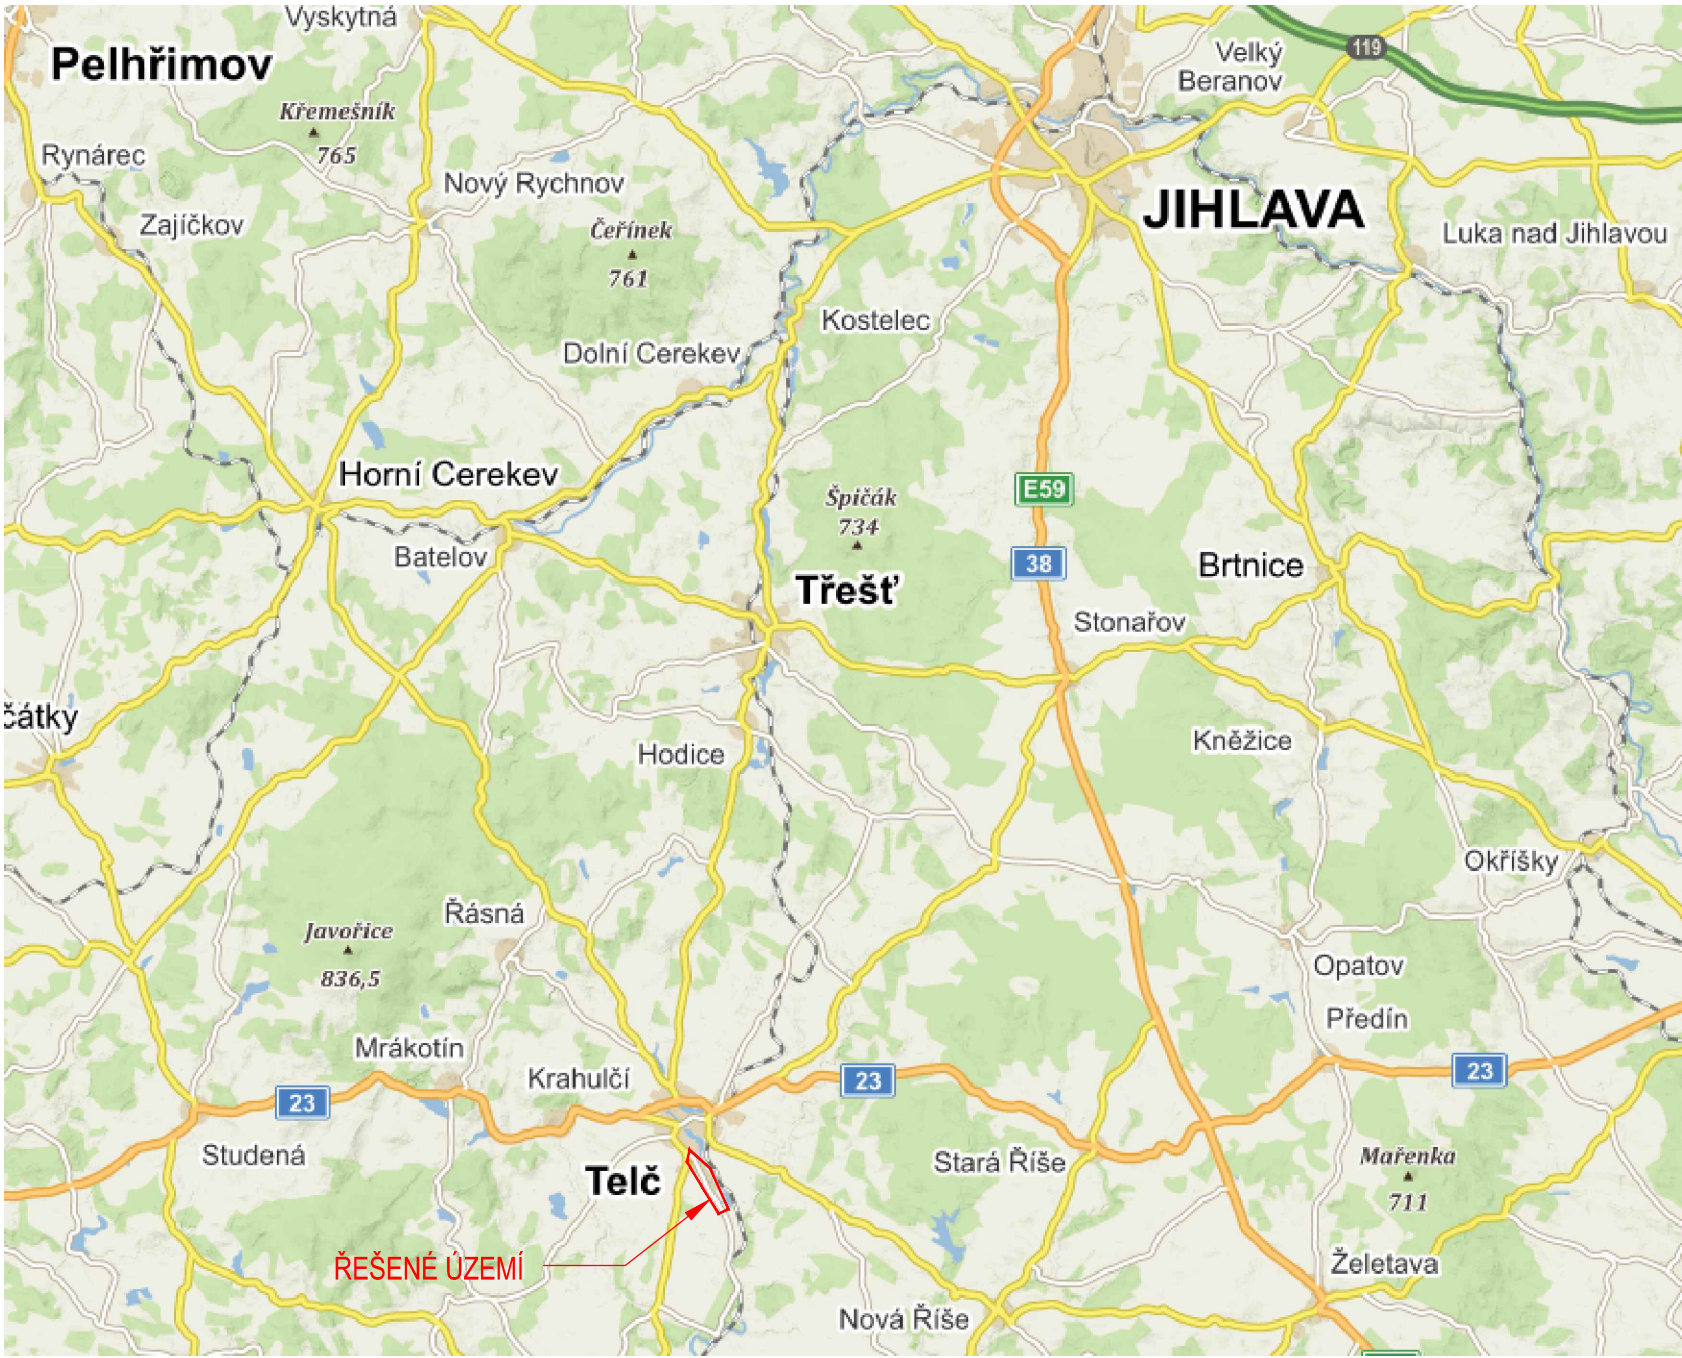

C.  
DUSP

VEDOUcí PROJEKTANT	ING. DAGMAR KLAJMONOVÁ	
ZODPOVĚDNÝ PROJEKTANT	ING. PAVEL HANYK	<i>Klaajmonová</i>
ZPRACOVAL	ING. DAVID FEKETE	<i>Fekete</i>
TECHNICKÁ KONTROLA	ING. MIROSLAVA STAŠOVÁ	<i>Štašová</i>
OBJEDNATEL:	Město Telč, Nám. Zachariáše z Hradce 10, 588 56 Telč; Kraj Vysočina, Žitkova 1882/57, 586 01 Jihlava	
KRAJ:	VYSOČINA	OKRES: JIHLAVA
		OBEC: TELČ
AKCE:	III/40618 TELČ, UL. RADKOVSKÁ, PD	
ČÁST:	C. SITUAČNÍ VÝKRESY	
PŘÍLOHA:	SITUAČNÍ VÝKRES ŠIRŠÍCH VZTAHŮ	

ZHOTOVITEL:	
<b>DOPRAPLAN s.r.o.</b>	
DOPRAPLAN s.r.o. PŘEMYSLOVCŮ 462/8 709 00 OSTRAVA	
www.doprplan.cz	
DATUM	03/2022
MĚŘÍTKO	1:5000, 1:50000
STUPEŇ	DUSP
ZAK. ČÍSLO	21007
ČÍS. PŘÍLOHY	PARÉ
<b>C01</b>	