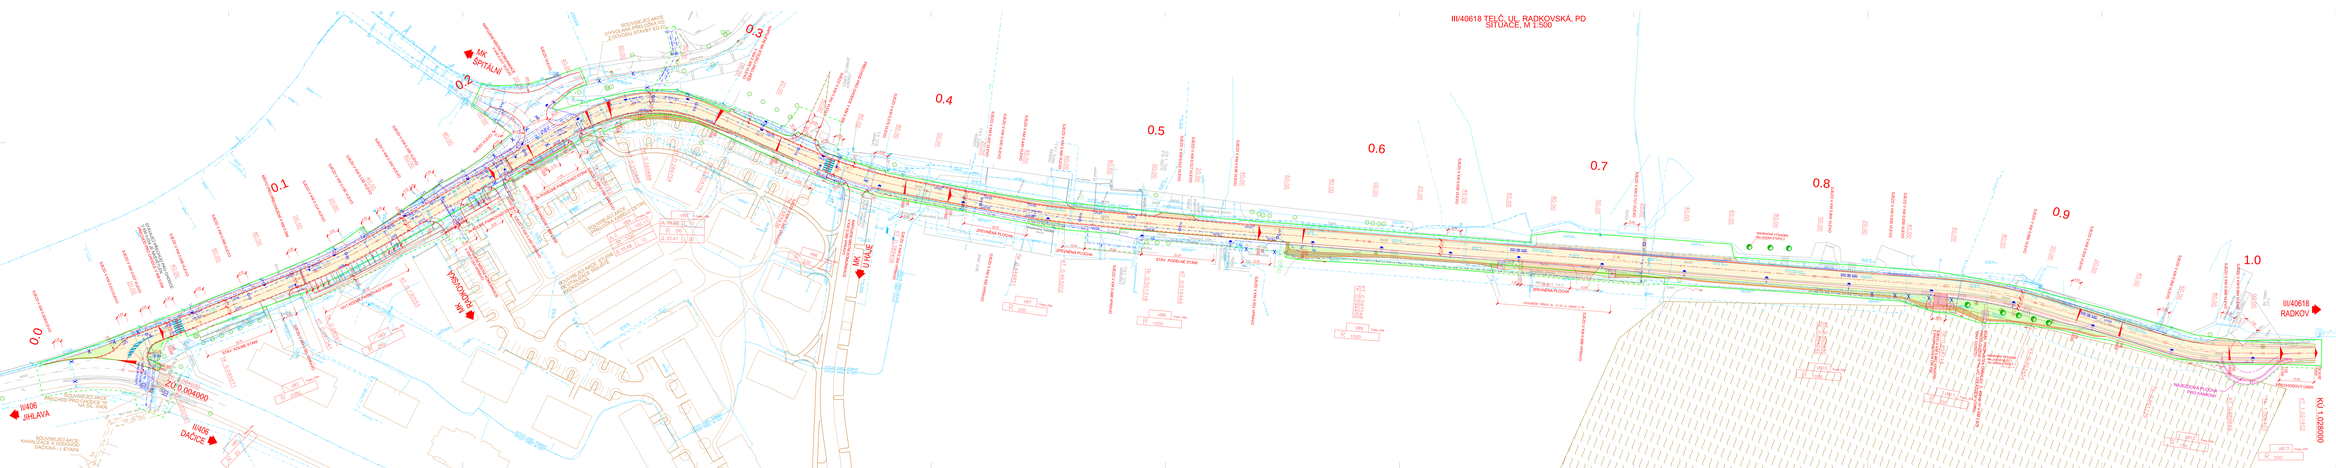
III/40618 TELČ, UL. RADKOVSKÁ, PD
SITUACE, M 1:500
0.0
0.1
0.2
0.3
0.4
0.5
0.6
0.7
0.8
0.9
1.0
III/406 JIHLAVA
III/406 DAČICE
III/40618 RADKOV
MK ŠPITÁLNÍ
MK JIHLAVSKÁ
PODCHODOVÁ VN
KÚ 1.028000
ZÚ 0.004000
ZASTÁVKA AUTOBUSU
PŘECHODNÁ PLOCHA
STAVU PODLOŽÍ STAR
ODVODNĚNÍ KRAJ.KOMUNIKACE
ODVODNĚNÍ MOSTU
ODVODNĚNÍ PŘÍKOPU
ODVODNĚNÍ ZÁSOBNÍKEM
ODVODNĚNÍ ZÁSOBNÍKEM A ČERPADL