

KAT.ÚZEM./ULICE/DRUH POVRCHU  
DOTČENÁ PARCELA  
VZDÁLENOST SMĚR. A VÝŠK. LOMŮ

PODÉLNÝ PROFIL  
SO 351-PŘELOŽKA VODOVODU  
VČETNĚ PŘÍPOJEK

ÚSEK Č.3-POTRUBÍ PE100 RC  
d90x8,2mm SDR11, DL. 75m

MĚŘÍTKO DÉLEK 1:250  
MĚŘÍTKO VÝŠEK 1:100

HLOUBKA DNA POTRUBÍ

KÓTA DNA POTRUBÍ


KÓTA UPRAVENÉHO TERÉNU

KÓTA ROSTLÉHO TERÉNU

Srovn. rovina (m n.m.)

STANIČENÍ (KM)

SKLON (o/oo) NA DÉLKU(m)  
MATERIAL PROFIL(mm)–DÉLKA(m)

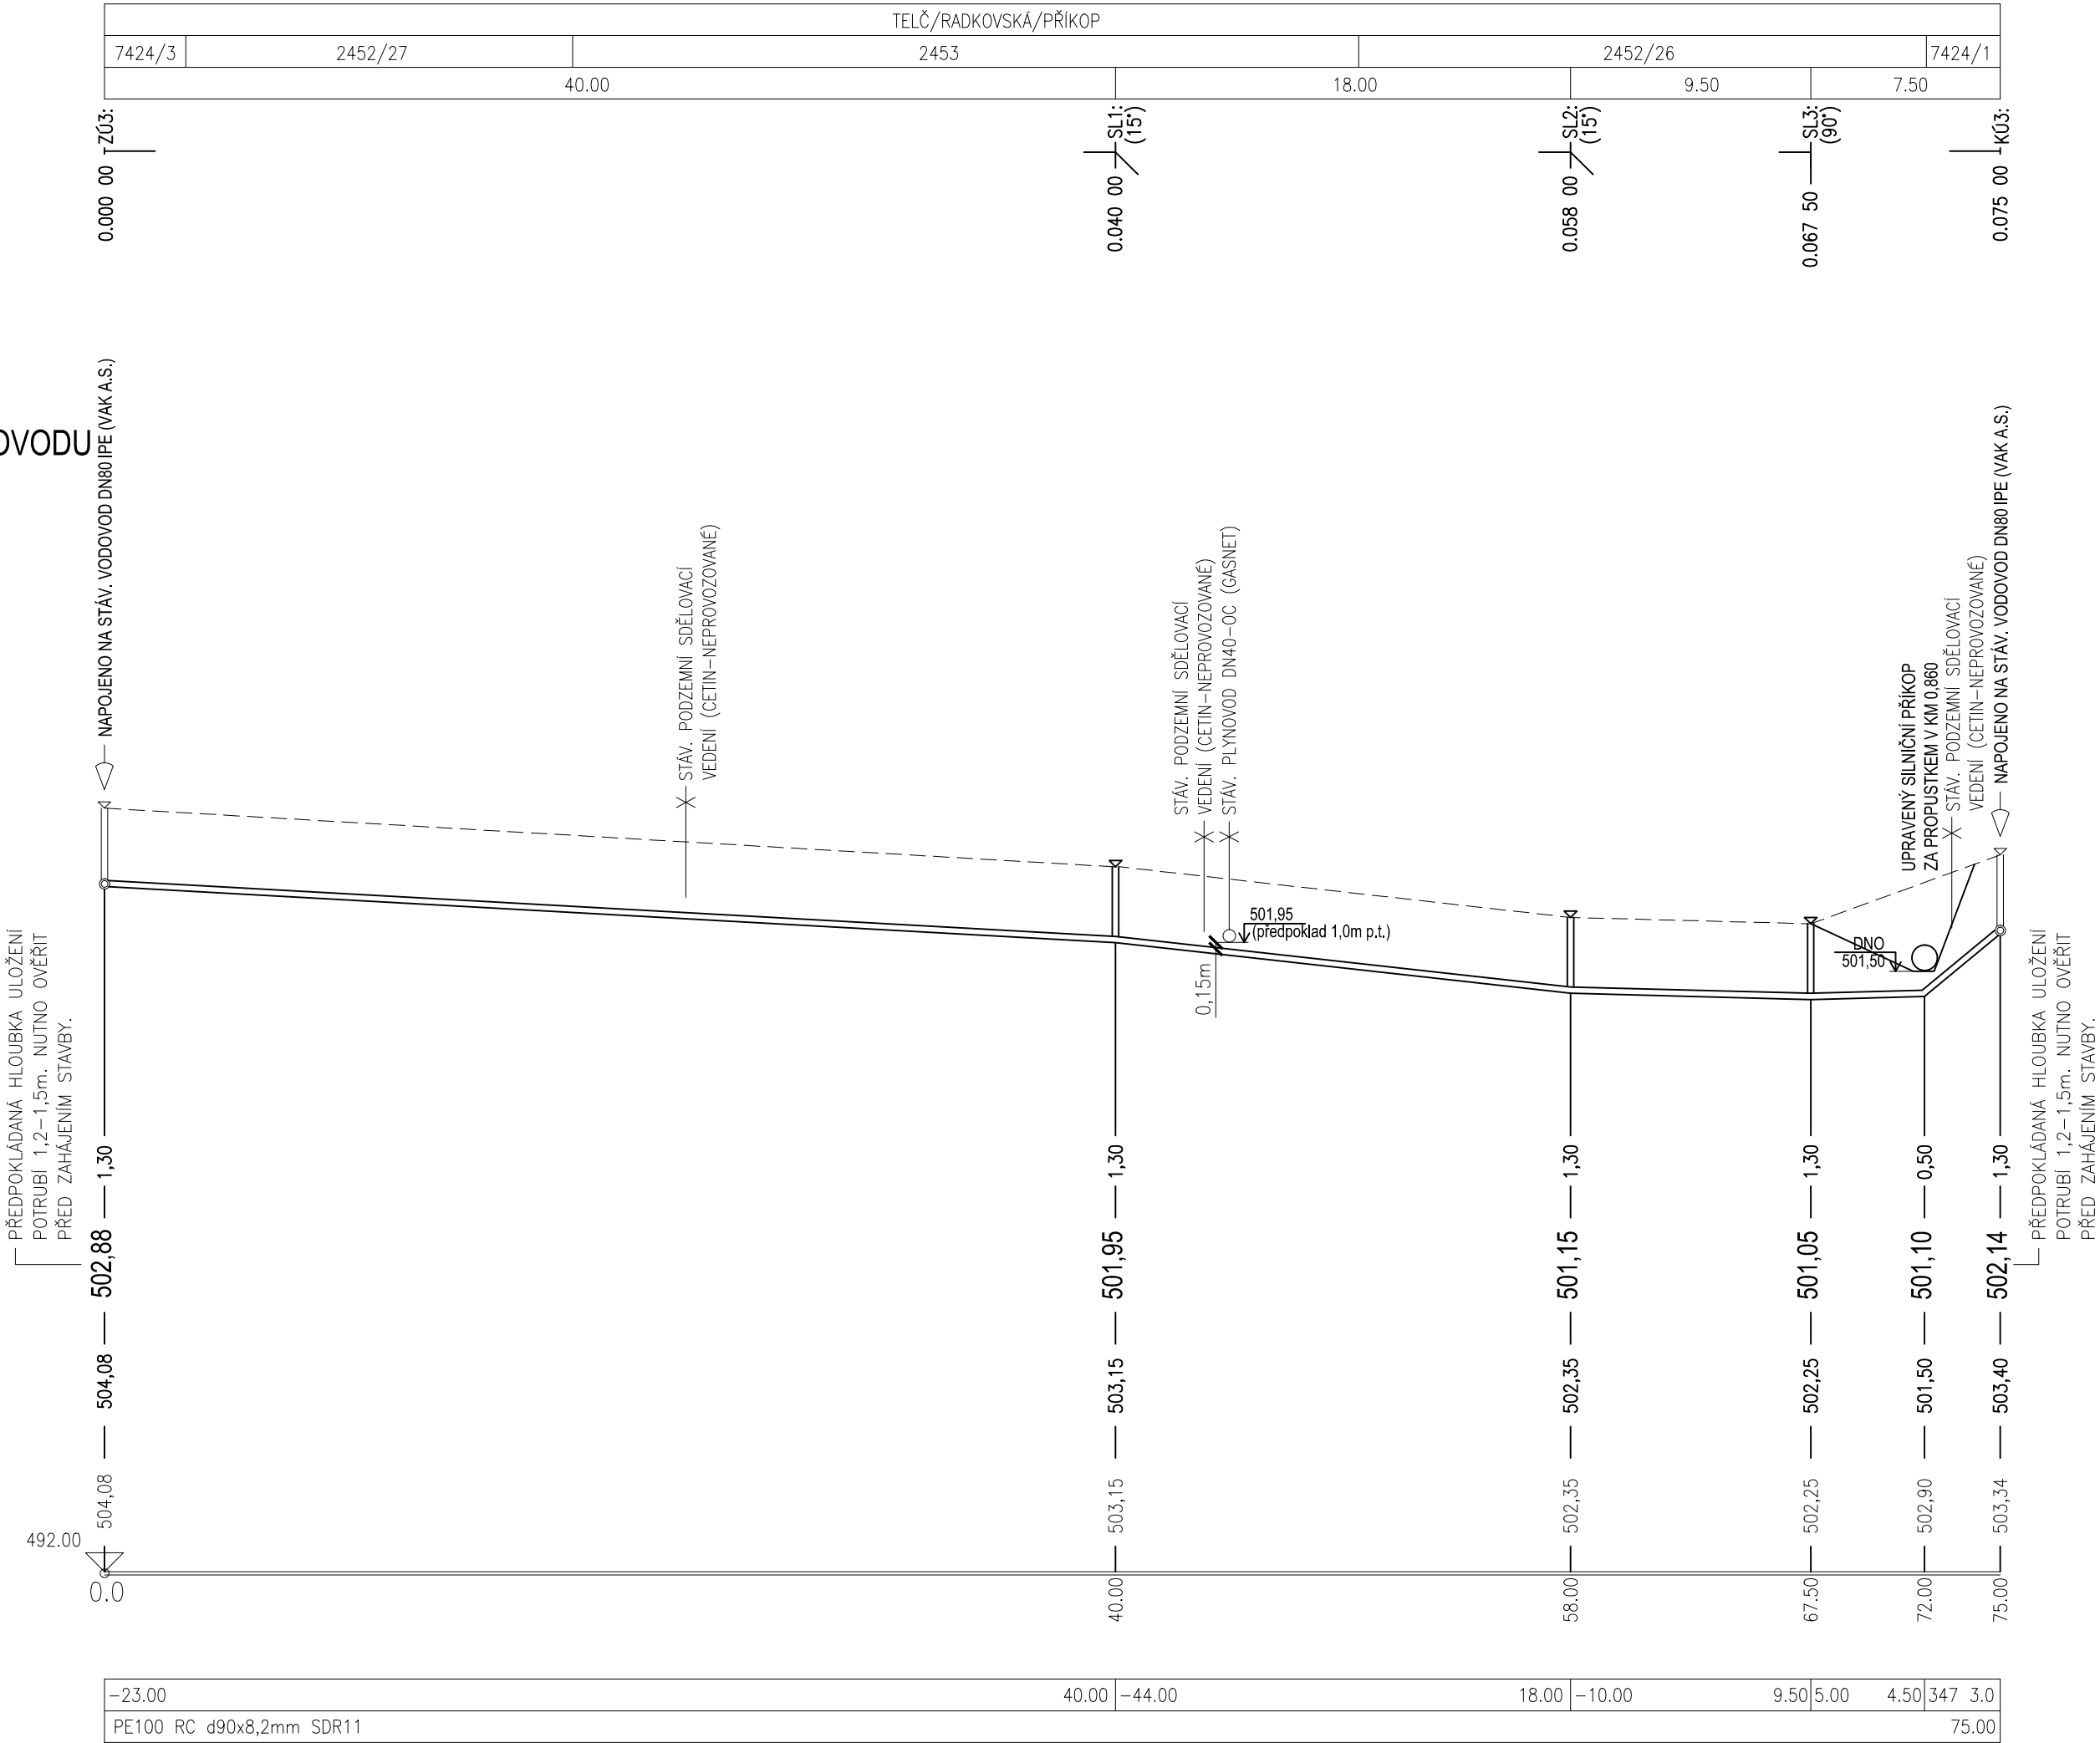


LEGENDA:

- ✕ KŘÍŽENÉ INŽENÝRSKÉ SÍTĚ
- PŮVODNÍ TERÉN
- UPRAVENÝ TERÉN

POZNÁMKY :


- KŘÍŽENÍ INŽENÝRSKÝCH SÍTÍ JE NAZNAČENO POUZE ORIENTAČNĚ. PŘED ZAPOČETÍM STAVEBNÍCH PRACÍ JE NUTNÉ NECHAT TYTO SÍTĚ VYTÝČIT OD JEJICH SPRÁVCŮ.
- PŘI KŘÍŽENÍ A SOUBĚHU INŽENÝRSKÝCH SÍTÍ DODRŽET ODSTUPOVÉ VZDÁLENOSTI DLE NORMY ČSN 73 6005.

GENERÁLNÍ  
PROJEKTANT:



DOPRAPLAN s.r.o.  
Přemyslovců 462/6  
709 00 Ostrava  
tel.: +420 556 731 611  
www.dopraplan.cz

D.1.  
SO 351  
DUSP

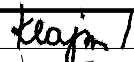VEDOUcí PROJEKTANT			ING. DAGMAR KLAJMONOVÁ				SOUŘADNICOVÝ SYSTÉM: VÝŠKOVÝ SYSTÉM:		S-JTSK B.p.v.
ZODPOVĚDNÝ PROJEKTANT			ING. TOMÁŠ JANOŠEC				ING. TOMÁŠ JANOŠEC projektant zdravotechiky a staveb vodního hospodářství IČ: 07467117 ČKAIT: 1103687 TEL: 777 08 39 10 E-MAIL: tom.janosec@seznam.cz		
ZPRACOVAL			ING. TOMÁŠ JANOŠEC						
TECHNICKÁ KONTROLA			-						
OBJEDNATEL: Město Telč, Nám. Zachariáše z Hradce 10, 588 56 Telč; Kraj Vysočina, Žižkova 1882/57, 586 01 Jihlava									
KRAJ: VYSOČINA		OKRES: JIHLAVA		OBEC: TELČ					
AKCE:						DATUM		03/2022	
III/40618 TELČ, UL. RADKOVSKÁ, PD						MĚŘÍTKO		1:250/100	
						STUPEŇ		DUSP	
						ZAK. ČÍSLO		21007	
						ČÍS. PŘÍLOHY		PARÉ	
ČÁST: SO 351 PŘELOŽKA VODOVODU VČ. PŘÍPOJEK						03.c			
PŘÍLOHA:									
PODÉLNÝ PROFIL - ÚSEK Č.3									